

Localisation : 35
Aire d'étude : Dinard
Commune : DINARD (quartier de:centre ville)
Adresse : 32, 34 avenue Edouard VII
Titre courant : **maison (maison jumelée).**
Dénomination : maison
Précision : maison jumelée

Référence : IA35000412

Cartographie : Lambert1 0276080 1113080

Cadastre : 1982 J 1065 à 1068

Statut juridique : propriété privée

Dossier de Recensement du patrimoine balnéaire établi en 1996, 1998 par Orain Véronique

© Inventaire général, 1996

HISTORIQUE

Datation : 2e quart 20e siècle. 1931 (daté par source) .

Auteur(s) :
Avignon (entrepreneur)
(attribution par source).

Personne(s) liée(s) à l'oeuvre : commanditaire Chevalier

Commentaire : Maison symétrique à deux unités d'habitation sous un même toit construite en 1931 par l'entrepreneur Avignon pour M.Chevalier.

DESCRIPTION

SITUATION : en ville

PARTIES CONSTITUANTES : cour; jardin

MATERIAUX

Gros oeuvre : granite; moellon; enduit partiel
Couverture : ardoise

STRUCTURE

Vaisseaux et étages : sous-sol; en rez-de-chaussée surélevé; 1 étage carré; étage en surcroît

ELEVATIONS : élévation à travées

COUVERTURE : toit à longs pans; croupe; noue; demi-croupe

DISTRIBUTION : escalier dans-oeuvre; escalier tournant à retours avec jour; escalier de distribution extérieur;

Localisation : 35 - DINARD
Adresse : 32, 34 avenue Edouard VII
Titre courant : maison (maison jumelée).
Dénomination : maison

Réf. : IA35000412

escalier droit

DECOR

Technique : céramique

Représentation : oiseau

sujet : oiseau ; support : épi de faitage

COMMENTAIRE DESCRIPTIF

Travées centrales formant un pignon en façade. Faux pan de bois en ciment en partie haute. Balcons en ciment. Entrées avec porche hors oeuvre.

DOCUMENTATION

Archives

A.D. Ille-et-Vilaine: série 3P 817(matrices cadastrales).

Documents figurés

Maison jumelles à Dinard : levé des abords à 20 m [Plan de situation] dessin par Avignon (entrepreneur), 1931, (A.C. Dinard : Permis de construire année 1931/n°327).

Maison jumelles à Dinard : façade principale, dessin par Avignon (entrepreneur), 1931, (A.C. Dinard : Permis de construire année 1931/n°327).

Maison jumelles à Dinard : façade nord, dessin par Avignon (entrepreneur), 1931, (A.C. Dinard : Permis de construire année 1931/n°327).

Maison jumelles à Dinard : façade latérale ouest, dessin par Avignon (entrepreneur), 1931, (A.C. Dinard : Permis de construire année 1931/n°327).

Maison jumelles à Dinard : [Plan du] sous-sol, dessin par Avignon (entrepreneur), 1931, (A.C. Dinard : Permis de construire année 1931/n°327).

Maison jumelles à Dinard : [Plan du] rez-de-chaussée, dessin par Avignon (entrepreneur), 1931, (A.C. Dinard : Permis de construire année 1931/n°327).

Maison jumelles à Dinard : [Plan du] 1^{er} étage, dessin par Avignon (entrepreneur), 1931, (A.C. Dinard : Permis de construire année 1931/n°327).

Maison jumelles à Dinard : [Plan du] 2^{ème} étage, dessin par Avignon (entrepreneur), 1931, (A.C. Dinard : Permis de construire année 1931/n°327).

TABLE DES ILLUSTRATIONS

Pl. I	Plan de situation. Extrait du plan cadastral de 1982, section J, n°1065 à 1068, 1/1000e.	
Doc. 1	Plan de situation, levé des abords à 20 m, 1931, (A.C. Dinard : Permis de construire année 1931/n°327).	Photocopie
Doc. 2	Plan de la façade principale, 1931, (A.C. Dinard : Permis de construire année 1931/n°327).	Photocopie
Doc. 3	Plan de la façade nord, 1931, (A.C. Dinard : Permis de construire année 1931/n°327).	Photocopie
Doc. 4	Plan de la façade latérale ouest, 1931, (A.C. Dinard : Permis de construire année 1931/n°327).	Photocopie
Doc. 5	Plan du sous-sol, 1931, (A.C. Dinard : Permis de construire année 1931/n°327).	Photocopie

TABLE DES ILLUSTRATIONS (suite)

Doc. 6	Plan du rez-de-chaussée, 1931, (A.C. Dinard : Permis de construire année 1931/n°327).	Photocopie
Doc. 7	Plan du 1 ^{er} étage, 1931, (A.C. Dinard : Permis de construire année 1931/n°327).	Photocopie
Doc. 8	Plan du 2 ^{ème} étage, , 1931, (A.C. Dinard : Permis de construire année 1931/n°327).	Photocopie
Fig. 1	Vue générale façade antérieure sur avenue Edouard VII	98 35 0183 X


Doc. 1 Plan de situation, levé des abords à 20 m, 1931, (A.C. Dinard : Permis de construire année 1931/n°327).

Photocopie

MAISONS JUMELÉES A DINARD

LEVÉ DES ABORDS A 20 METRES

JARDIN PUBLIC

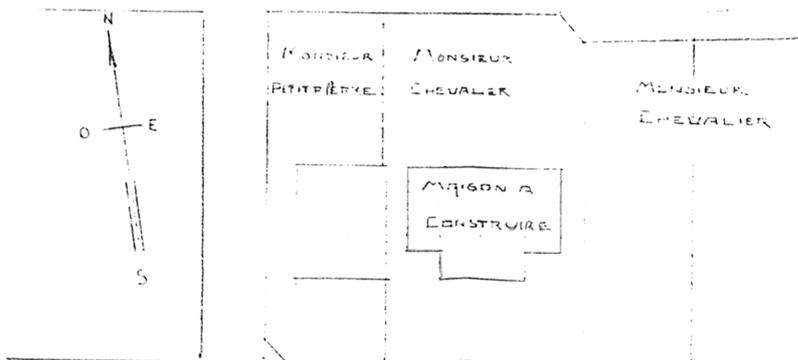

BOULEVARD EDOUARD VII


*In a titre de permis de
Construire
Dinard 876/31*

J. Duran

EMPL. 0002.P.M.

Doc. 2 Plan de la façade principale, 1931, (A.C. Dinard : Permis de construire
année 1931/n°327).

Photocopie

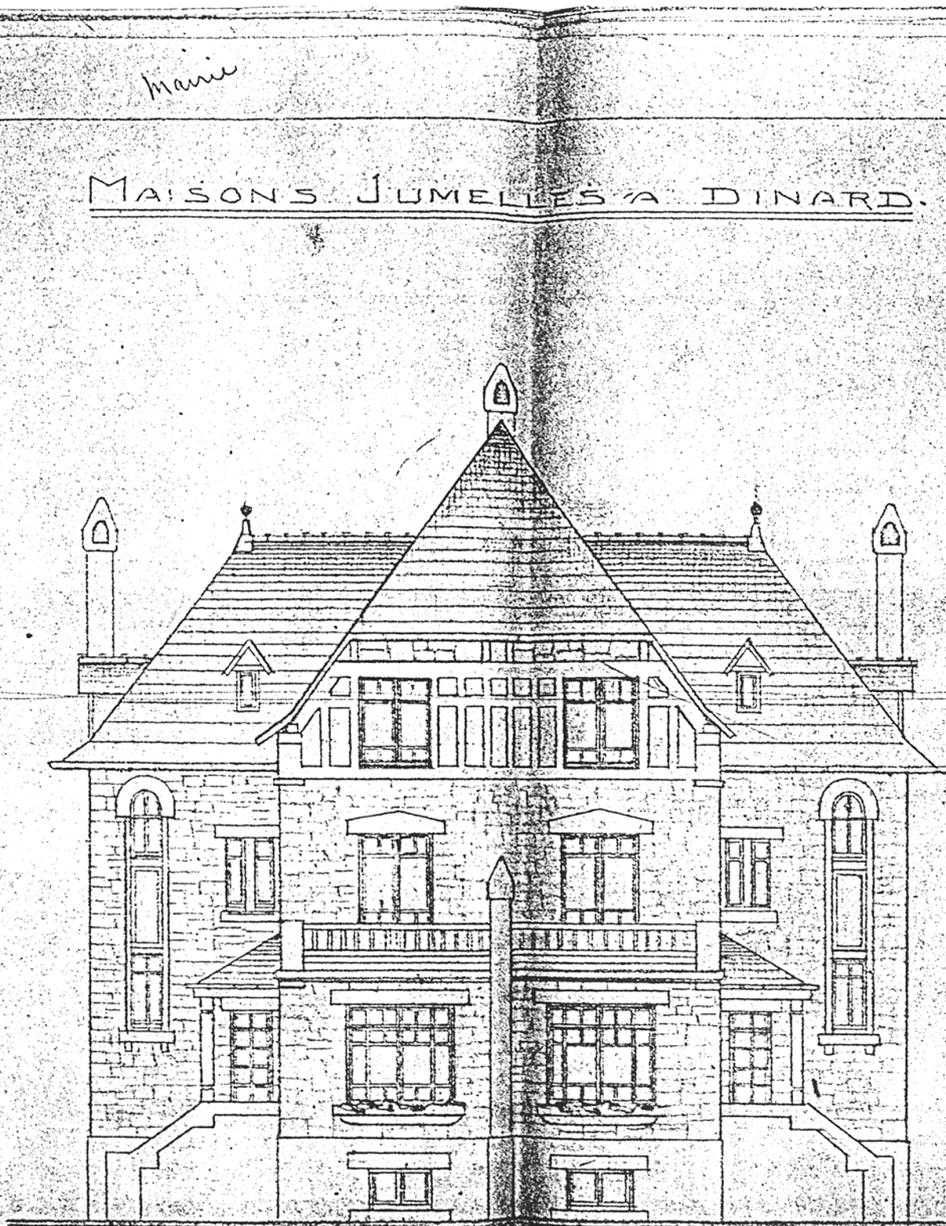

maison

MAISONS JUMELÉES A DINARD.


FAÇADE PRINCIPALE

*Vu à titre de
permis de construire
Dinard 8/6/31
G. Dinard*

Echelle 1/100 P.M.

Doc. 3 Plan de la façade nord, 1931, (A.C. Dinard : Permis de construire année
1931/n°327).


Photocopie

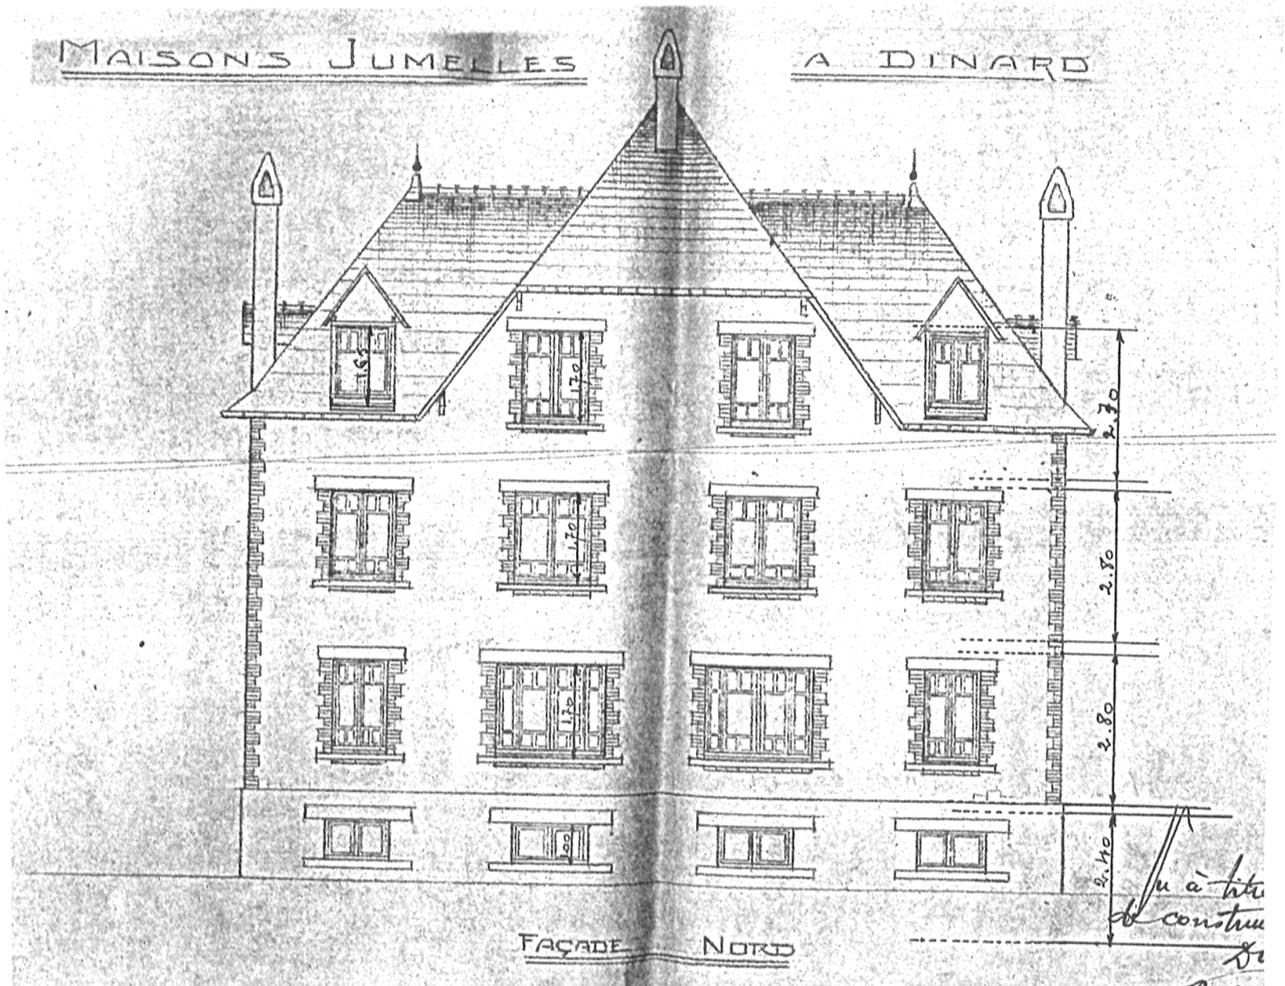

Doc. 4 Plan de la façade latérale ouest, 1931, (A.C. Dinard : Permis de construire
année 1931/n°327).

Photocopie

MAISONS JUMELÉES A DINARD

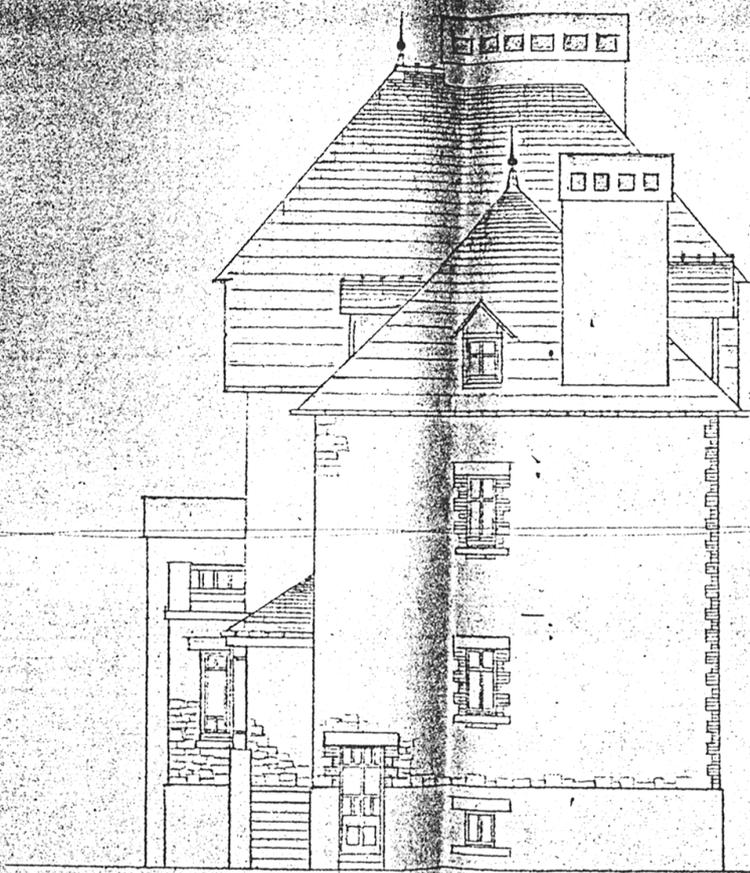

FAÇADE LATÉRALE


*Vu à titre de permis de
construire
Dinard 8/6/31*

J. Dinard

ECHELLE 0.01 P.M.


Doc. 5 Plan du sous-sol, 1931, (A.C. Dinard : Permis de construire
année 1931/n°327).

Photocopie

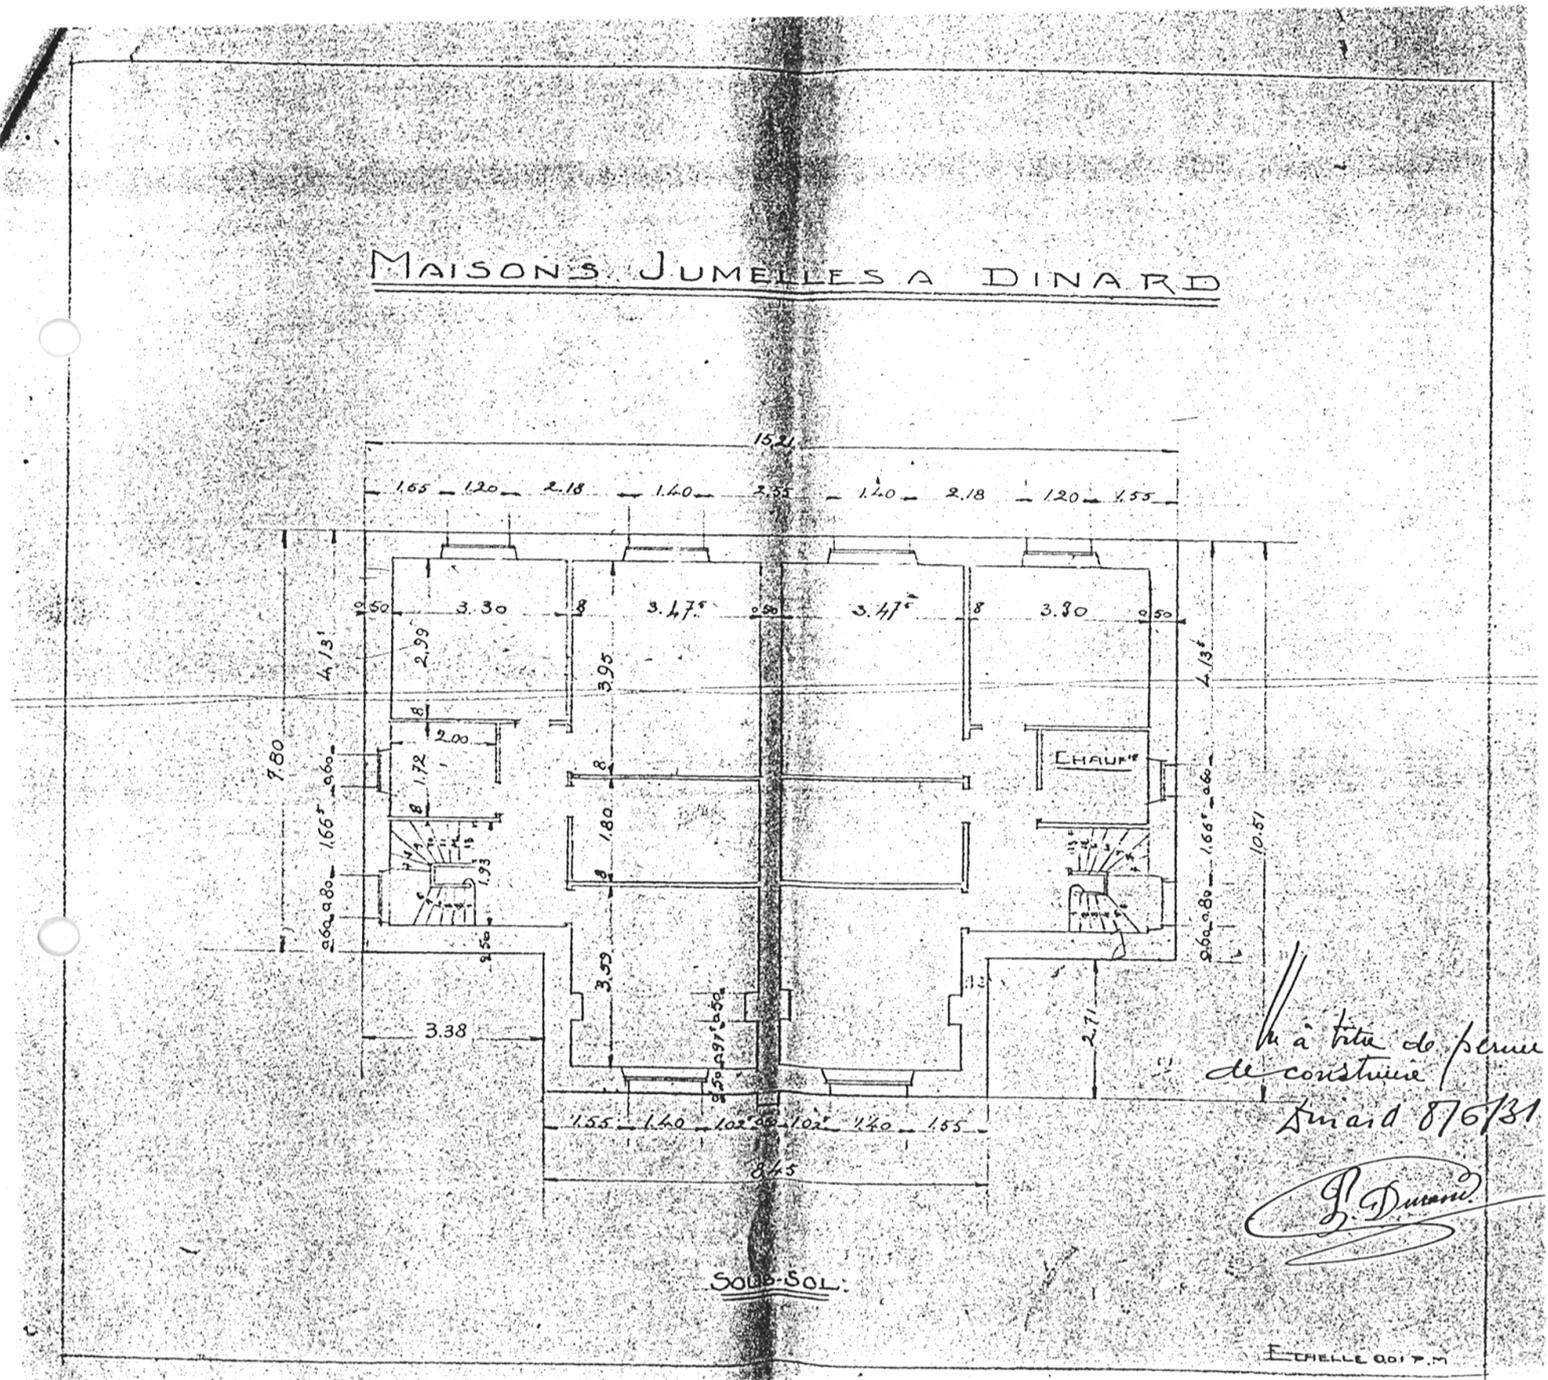


Doc. 6 Plan du rez-de-chaussée, 1931, (A.C. Dinard : Permis de construire
année 1931/n°327).

Photocopie

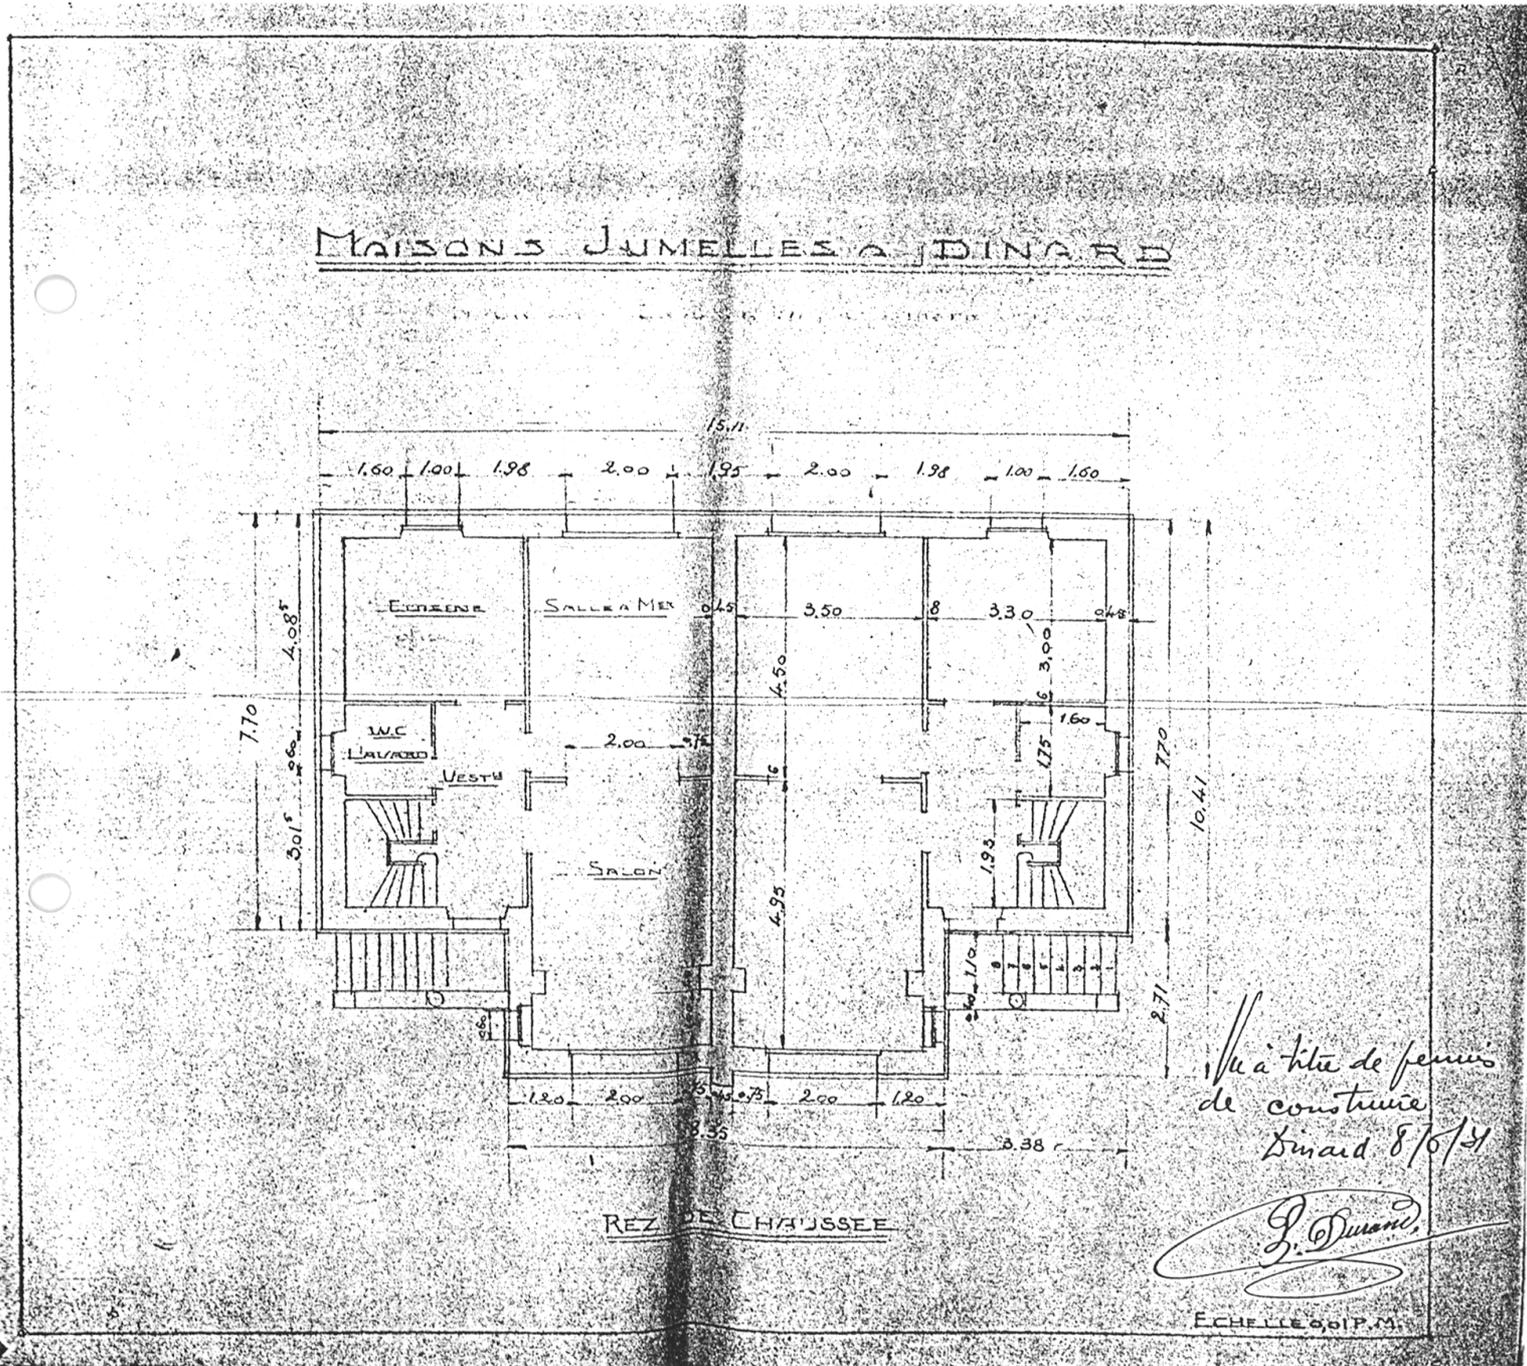

Doc. 7 Plan du 1^{er} étage, 1931, (A.C. Dinard : Permis de construire
année 1931/n°327).

Photocopie

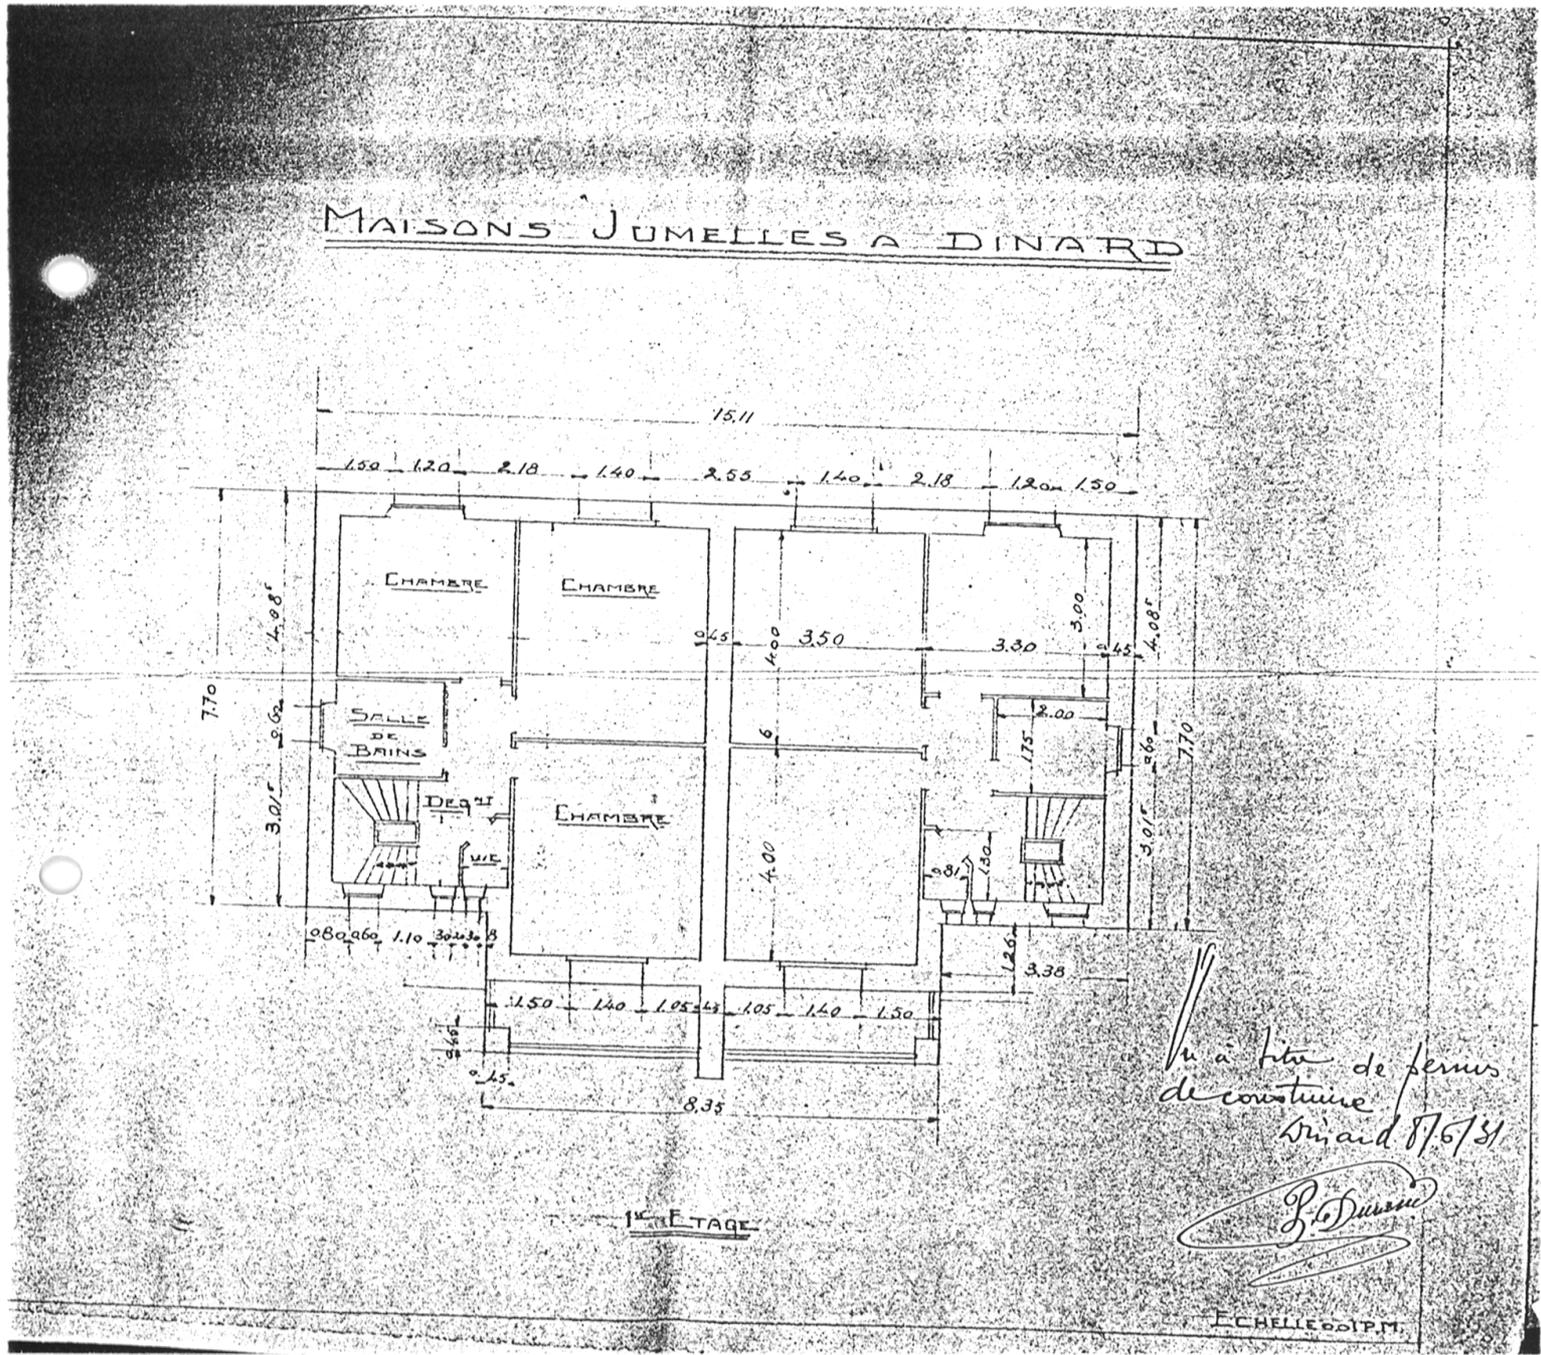

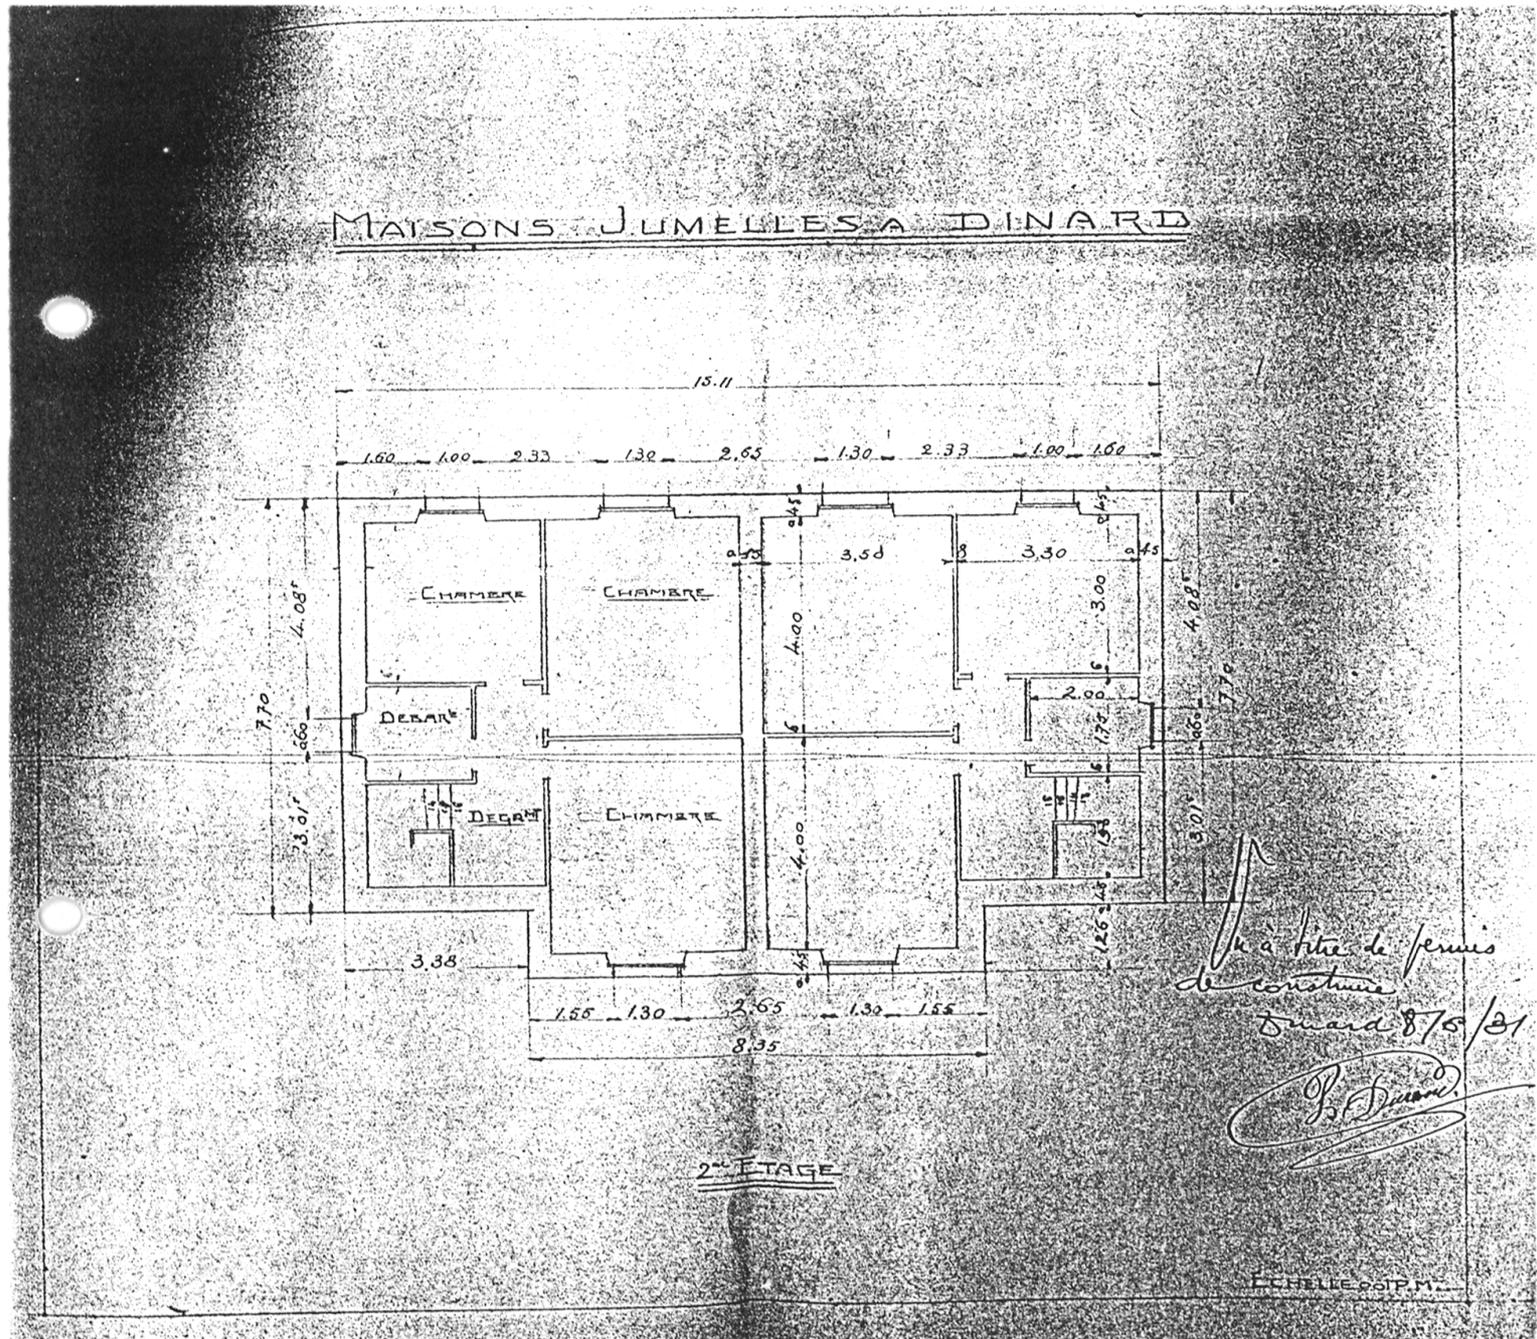


Fig. 1 Vue générale façade antérieure sur avenue Edouard VII.

Phot. Inv. G. Artur
98 35 0183 X

