


35 - RENNES  
LP & Lycée Brequigny

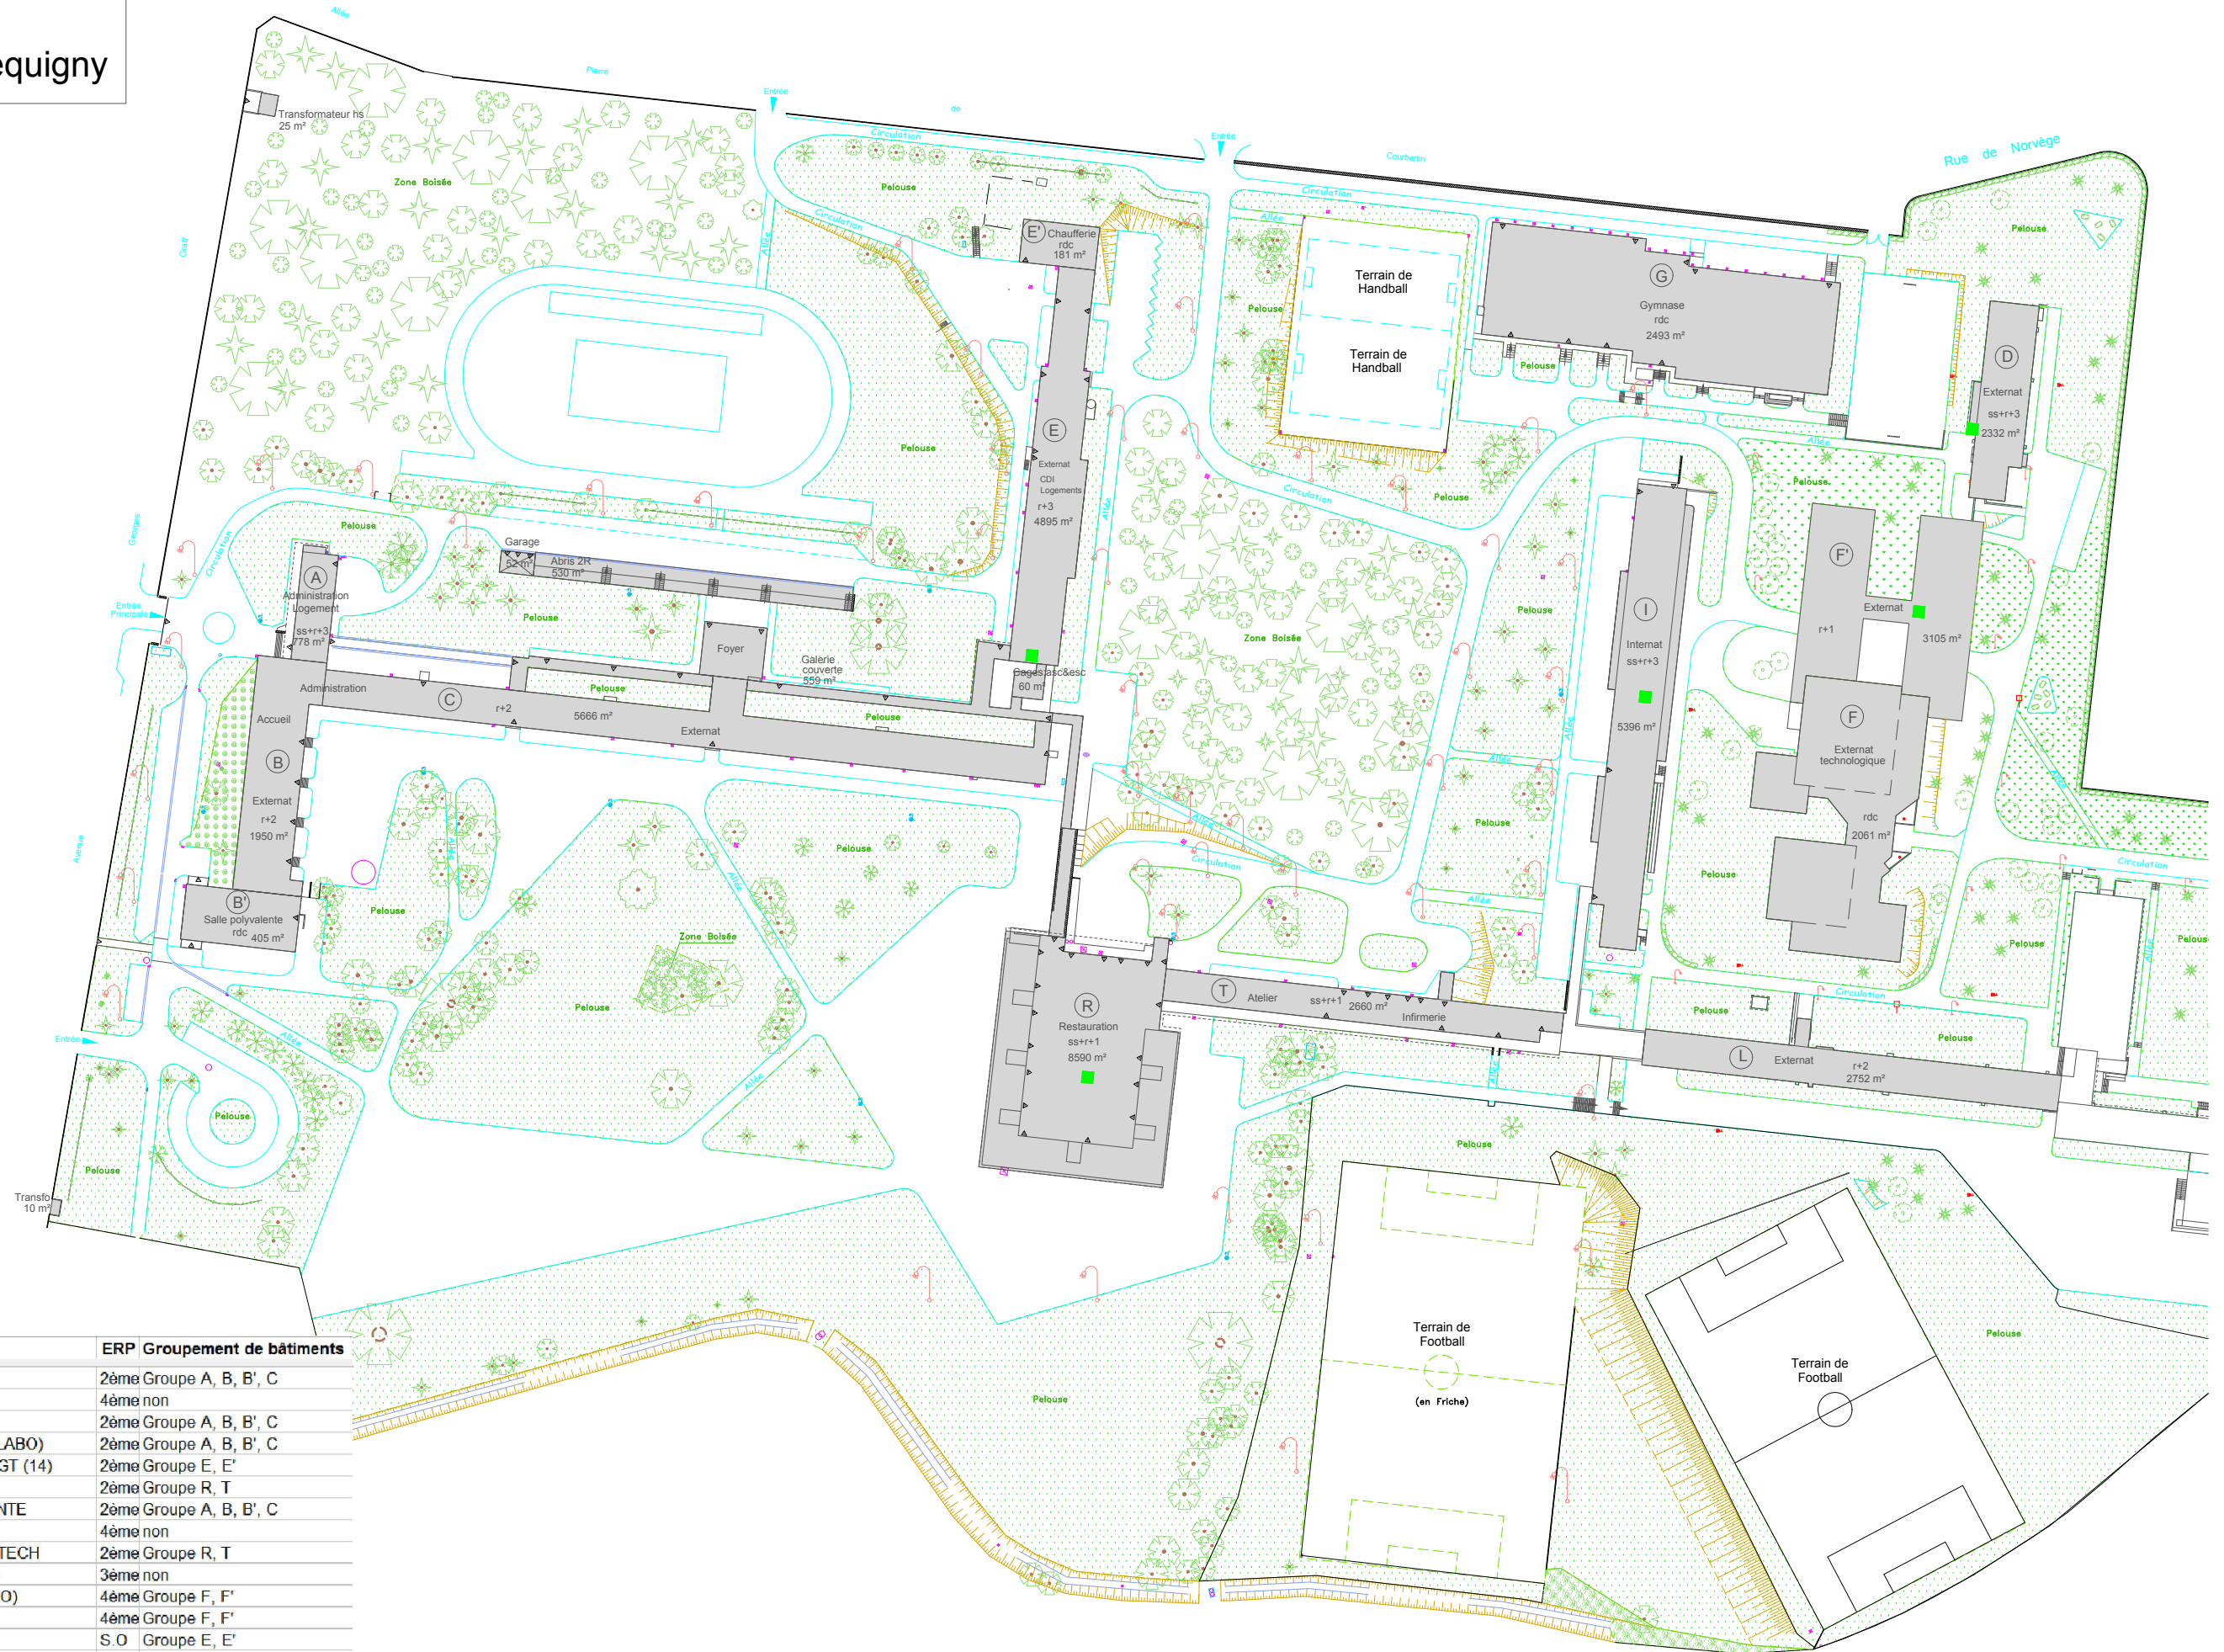

Code objet	Libellé	ERP Groupement de bâtiments
0350028RB01	B. EXTERNAT	2ème Groupe A, B, B', C
0350028RB02	I. INTERNAT	4ème non
0350028RB03	A. ADMINI & LOGT (3)	2ème Groupe A, B, B', C
0350028RB04	C. ADMINI & EXTER (LABO)	2ème Groupe A, B, B', C
0350028RB05	E. EXTER & CDI & LOGT (14)	2ème Groupe E, E'
0350028RB06	R. RESTAURATION	2ème Groupe R, T
0350028RB07	B'. SALLE POLYVALENTE	2ème Groupe A, B, B', C
0350028RB08	G. GYMNASE	4ème non
0350028RB09	T. INFIRM & LOCAUX TECH	2ème Groupe R, T
0350028RB10	L. EXTERNAT (LABO)	3ème non
0350028RB11	F. EXTERNAT (TECHNO)	4ème Groupe F, F'
0350028RB12	F'. EXTERNAT	4ème Groupe F, F'
0350028RB13	E'. CHAUFFERIE	S.O Groupe E, E'
0350028RB15	D. EXTERNAT (EX C2) & LOGT (4)	3ème non
0350028RB16	LOCAL 2R	S.O non
0350028RB17	TRANSFORMATEUR	S.O non
0350028RB18	GALERIE COUVERTE	S.O non
0350028RB21	GARAGES	S.O non