DOSSIER AGENCE

MINISTERE DE L'EDUCATION NATIONALE

DIRECTION DE L'EQUIPEMENT SCOLAIRE UNIVERSITAIRE ET SPORTIF

15 rue Boileau d'Angles Paris Bremo

REDON

E

503

EQUIPE N° 32

4 ARCHITECTES

ATELIERS

ETAGE 1

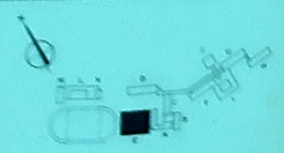

PROJET PAR SYNERGIE Architecte des Hôpitaux Civils de Paris Nationaux PARIS	R. GUICHEBARON - Architecte REDON 24.7.70
Bureau d'Etude : G. METZLE 15 rue Vaugelin Paris 5e	
Fluides : Gilbert Gobin 6 rue de la Maison Neuve à Malson-Laffitte (S.-O.)	

Indice	Date	MODIFICATIONS
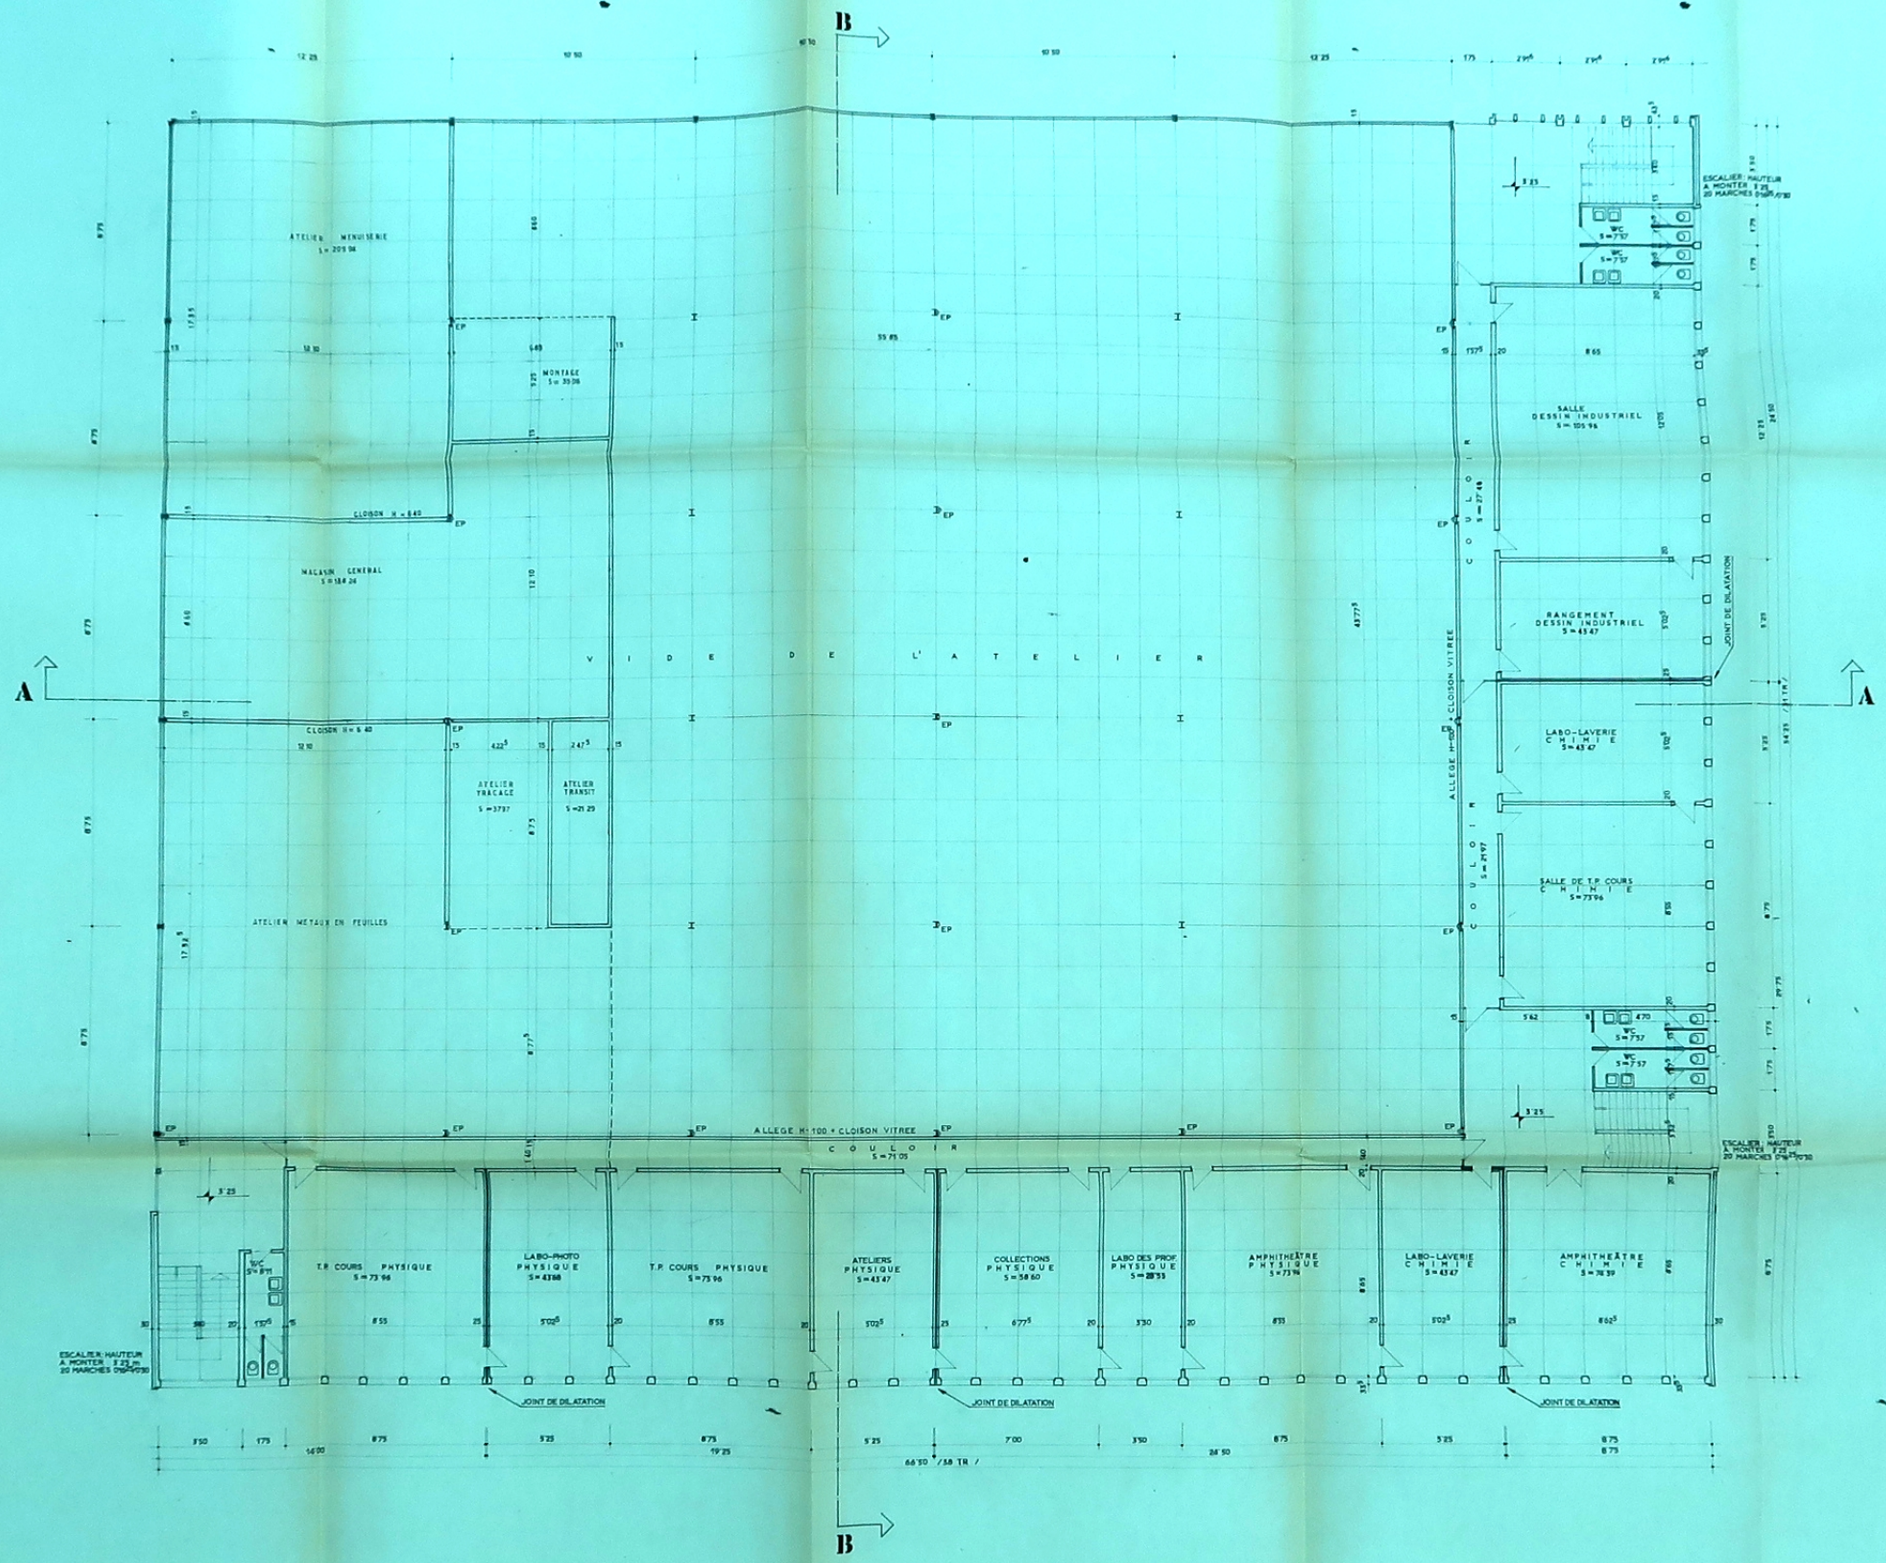
DATE 5 AVRIL 1974 ECHELLE 1/50 F.M.