
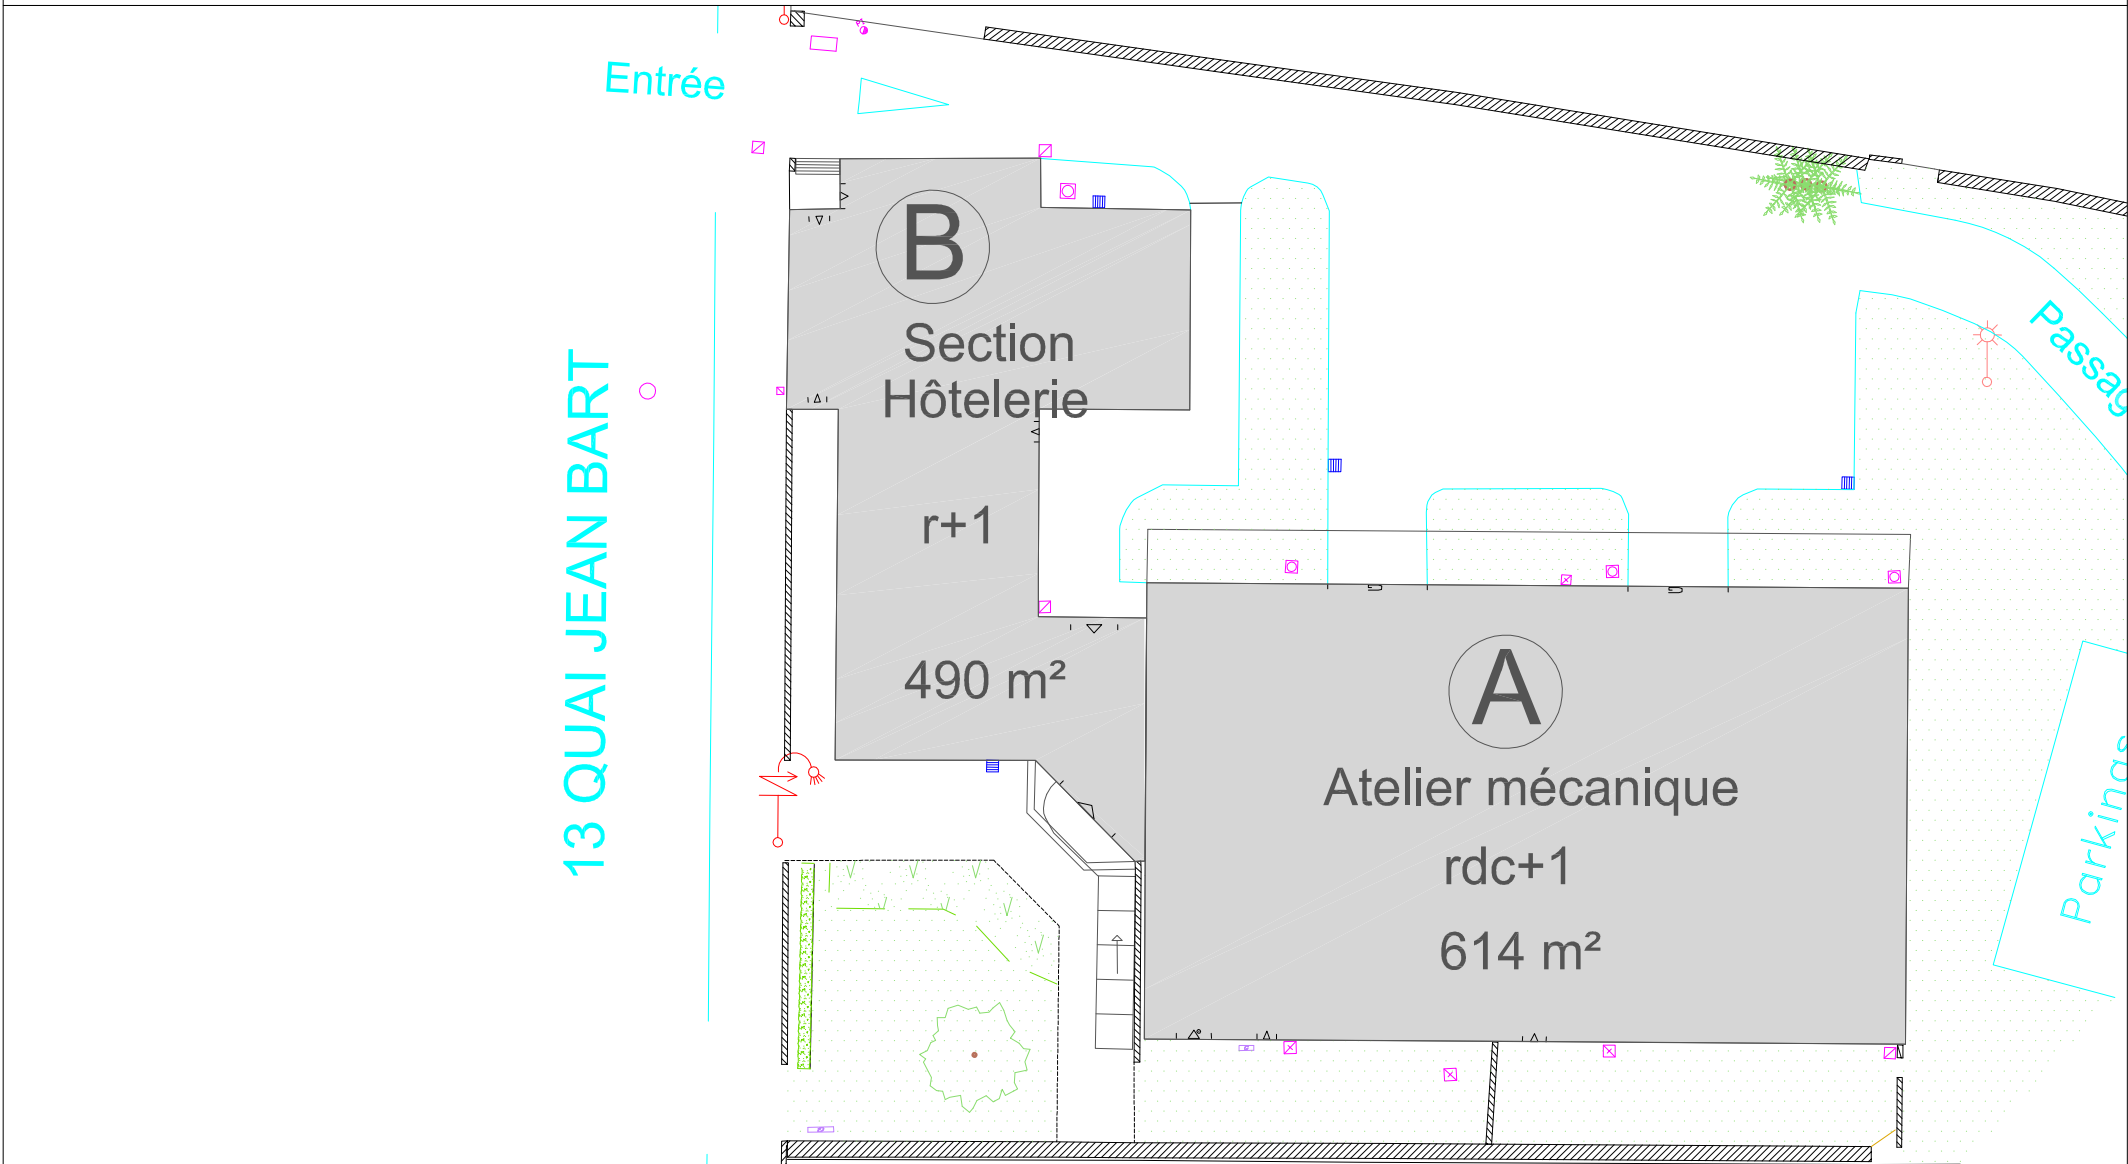


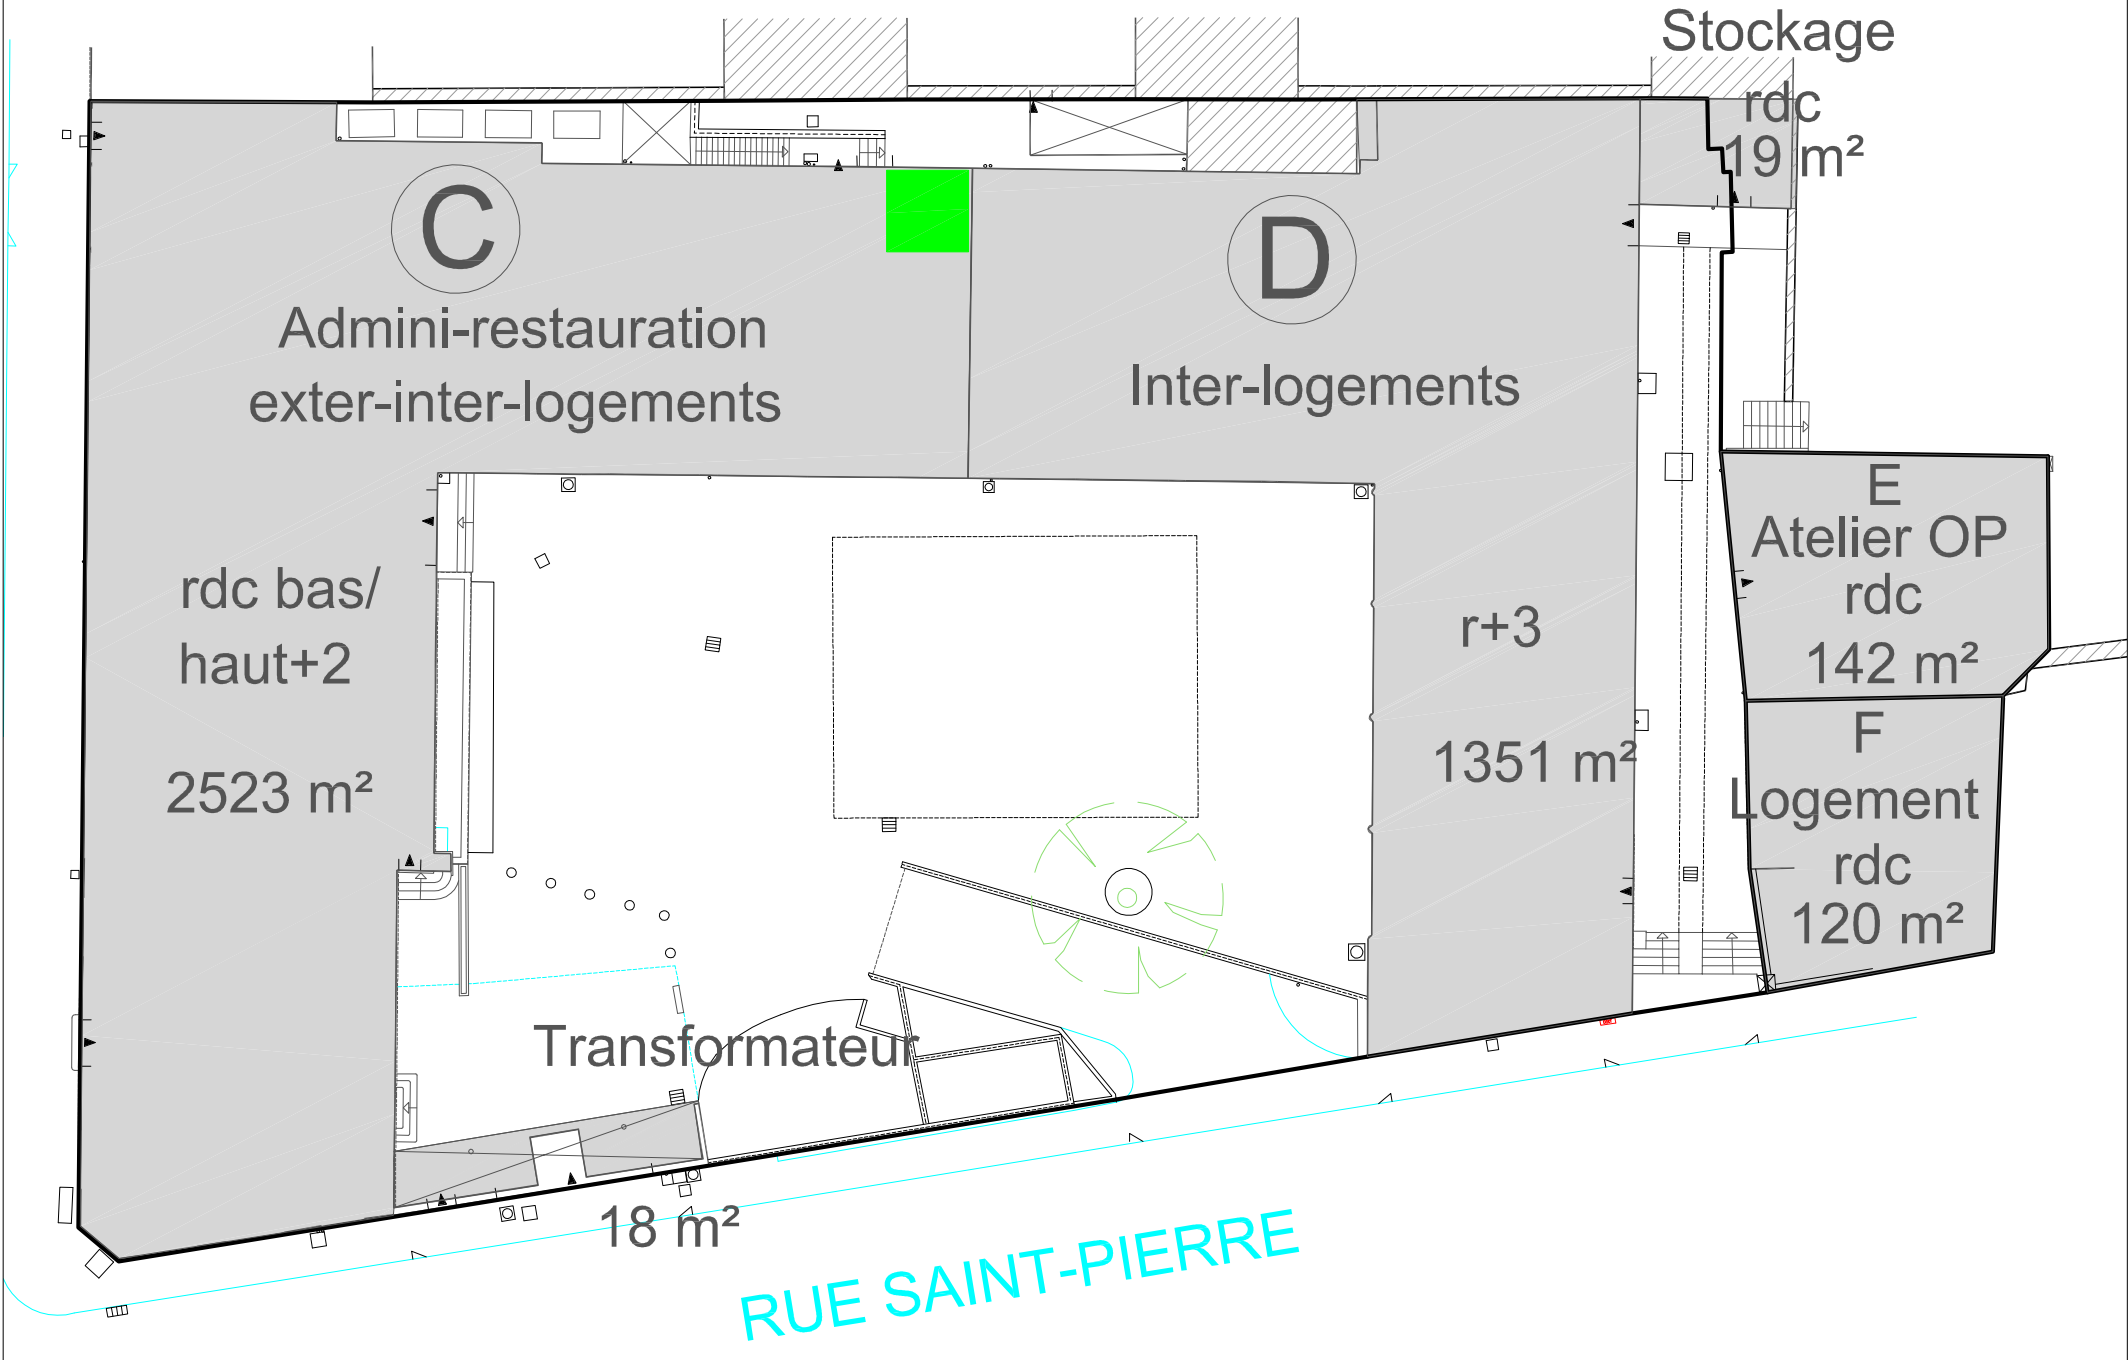

Code objet	Libellé	ERP	Groupe	Groupe de bâtiments
0350732FB01	C. INTE & ADMI & EXTER & REST.	4ème	Groupe	CD
0350732FB02	A. ATELIER MECANIQUE (N°13)	5ème	Groupe	AB
0350732FB03	B. HÔTELIERIE (N°13)	5ème	Groupe	AB
0350732FB04	TRANSFORMATEUR	S.O	non	
0350732FB05	F. LOGEMENT (1)	S.O	non	
0350732FB06	D. INTERNAT & LOGT (5)	4ème	Groupe	CD
0350732FB07	E. LOCAL OP	S.O	non	
0350732FB08	LOCAL DE STOCKAGE	S.O	non	