76

MINISTERE DE L'EDUCATION NATIONALE
DIRECTION DE L'EQUIPEMENT SCOLAIRE UNIVERSITAIRE ET SPORTIF

VILLE DE FOUGERES

LYCEE CLASSIQUE MODERNE MIXTE

A. HEC
ARCHITECTE DPLG

R. BESNARD
ARCHITECTE D.P.L.G
INGENIEUR E.T.P

BAT. C
INTERNAT
MODIFIE
REZ DE CHAUSSEE

ECHELLE 0.01 PM — DATE 25-3-66
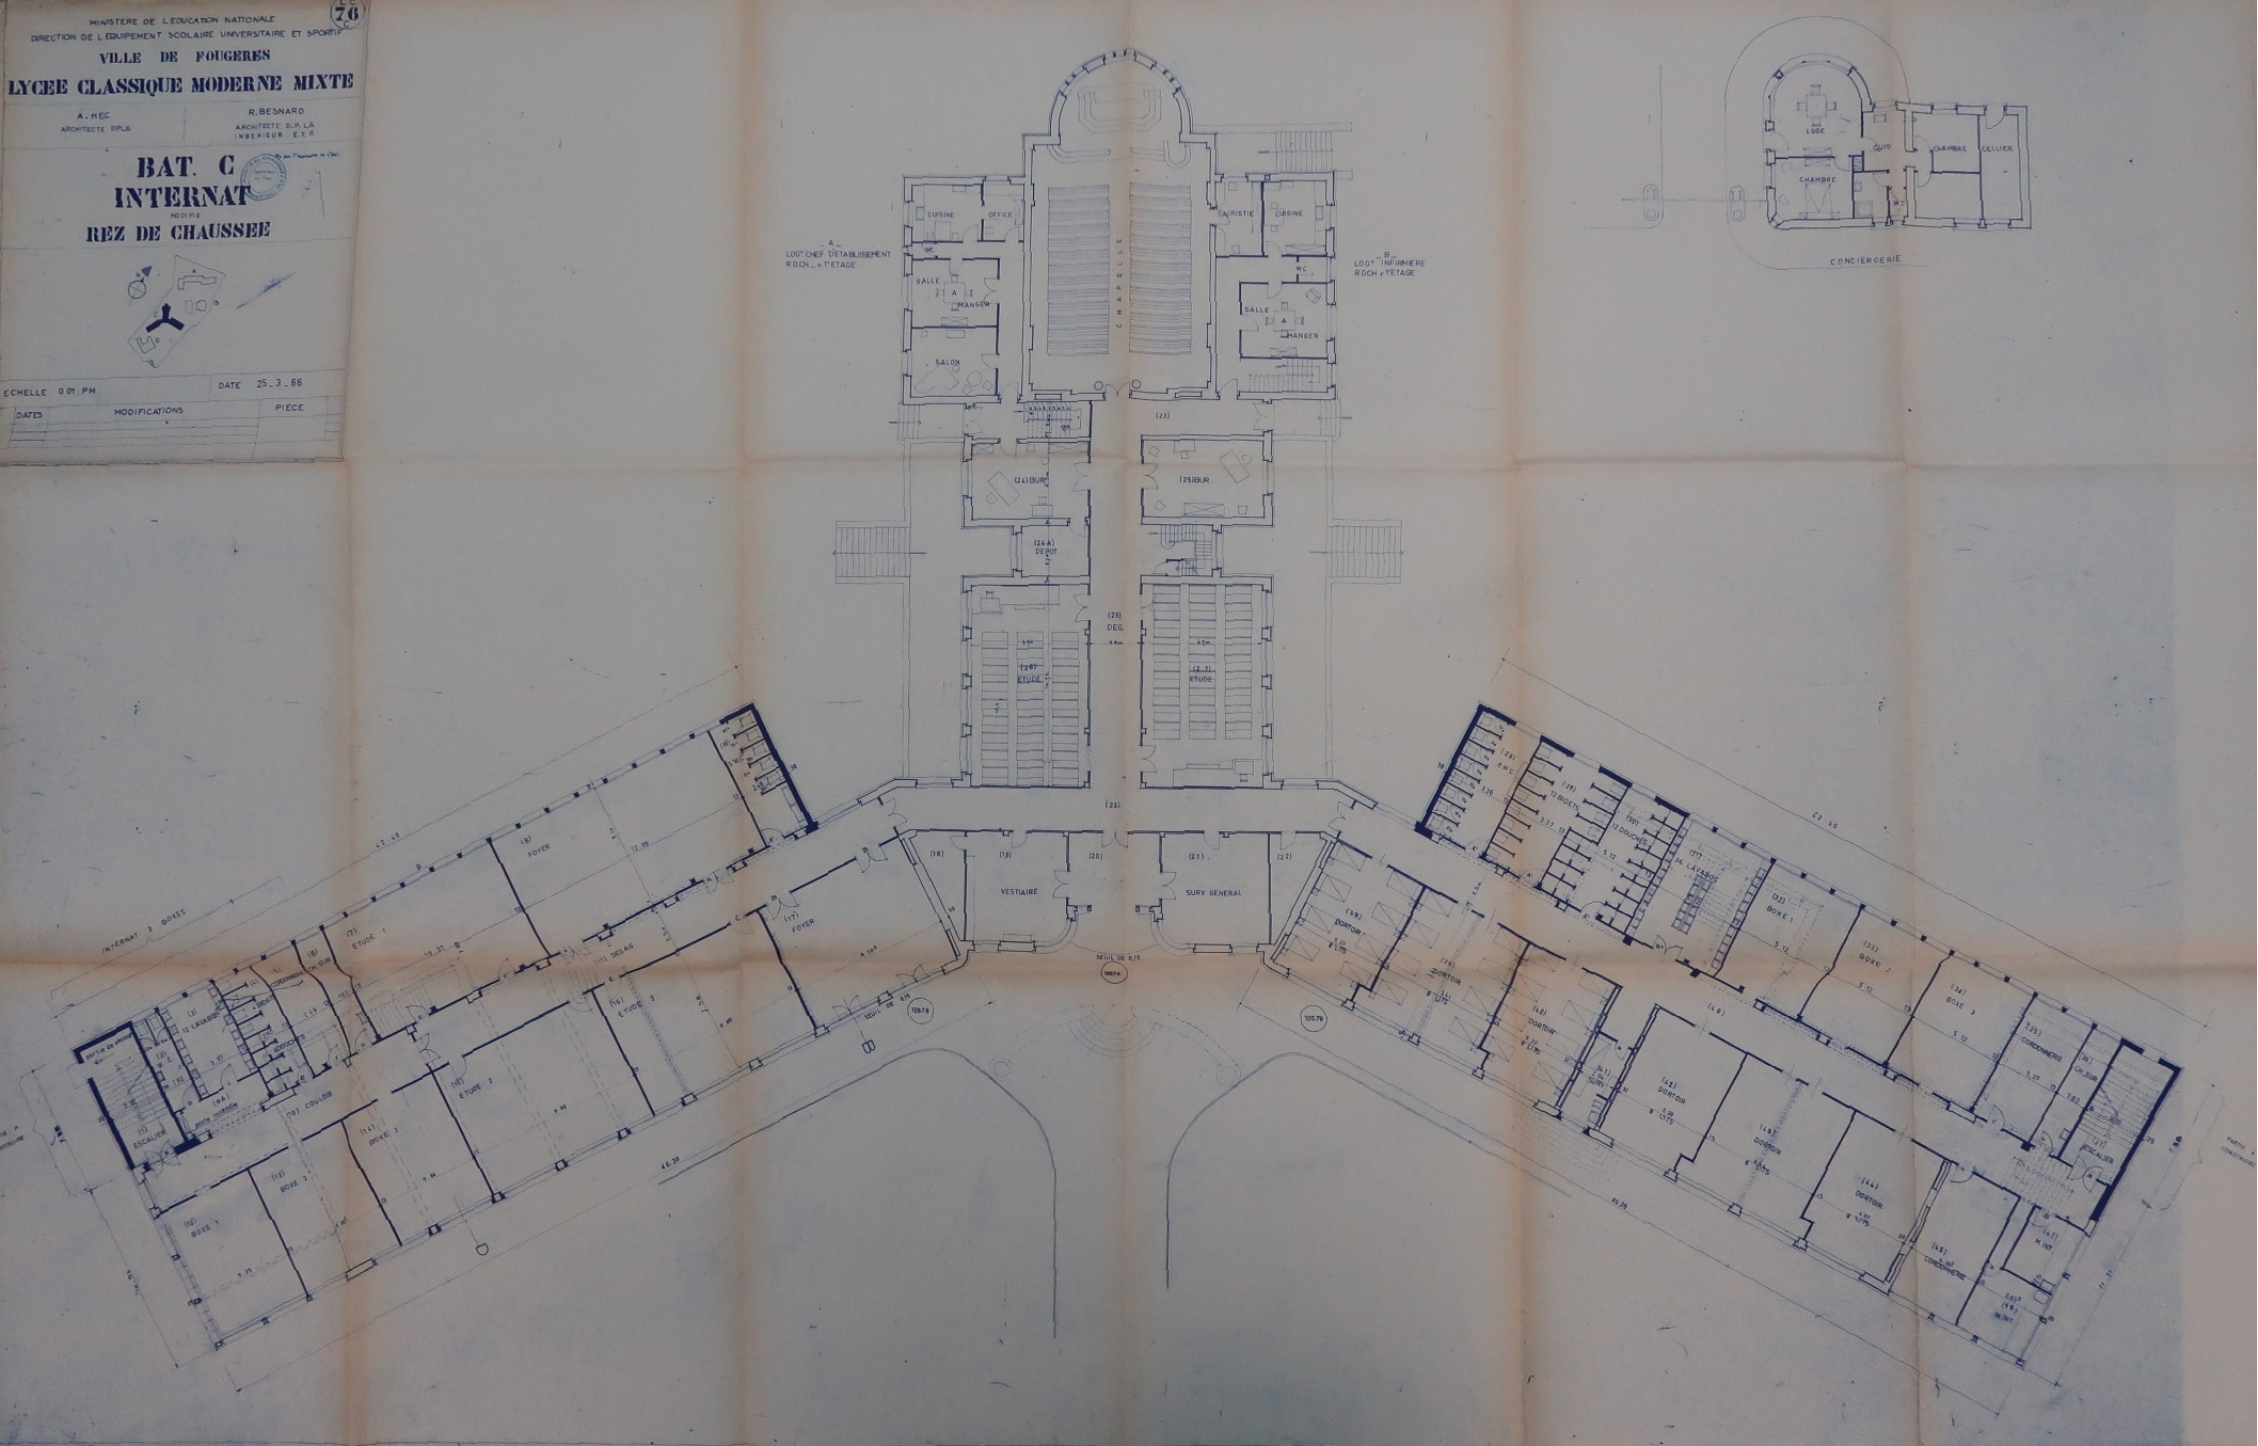
DATES	MODIFICATIONS	PIECE