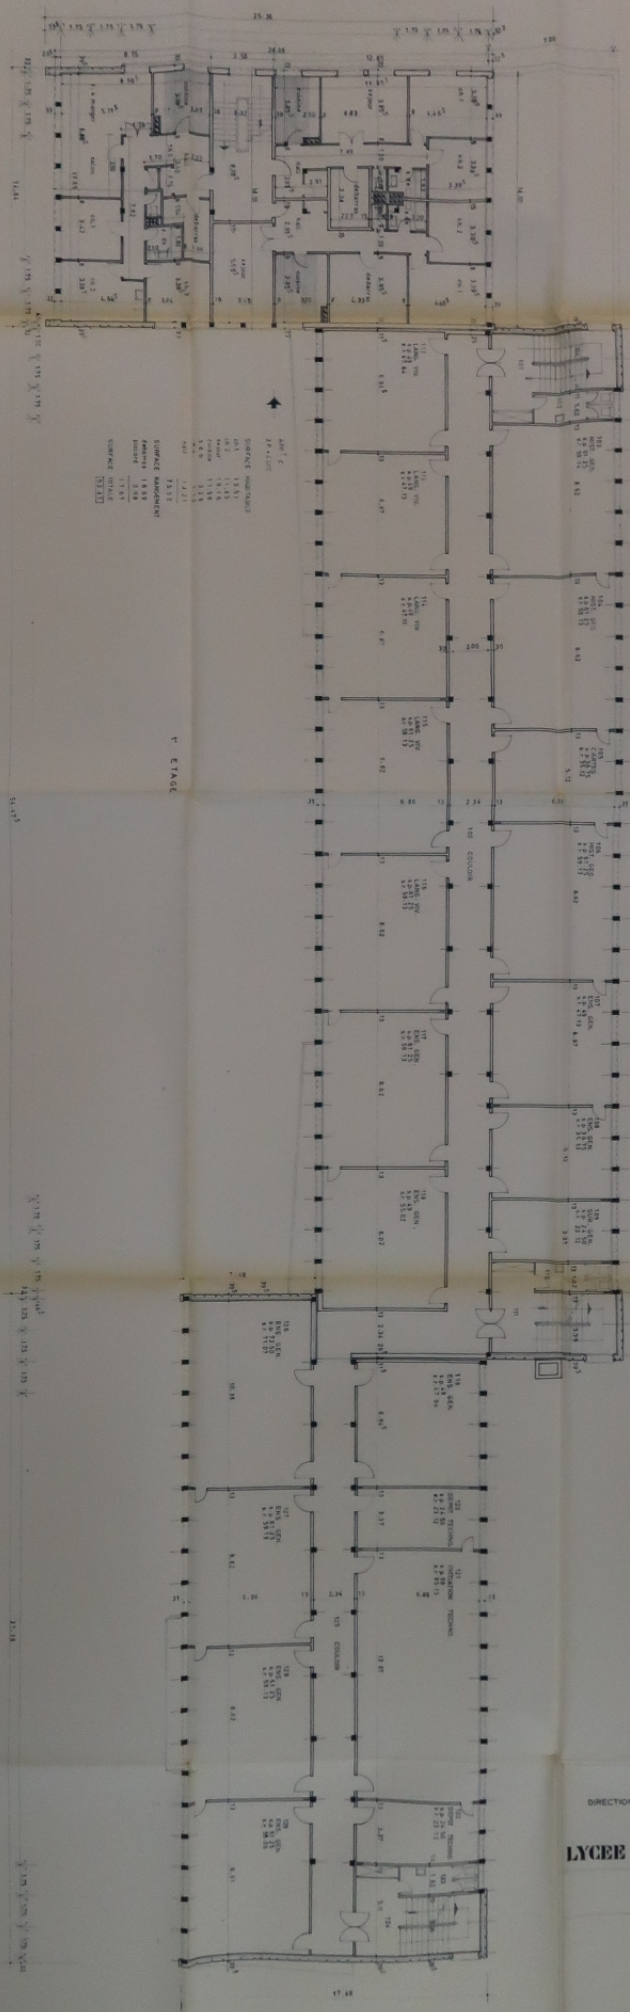

MINISTERE DE L'EDUCATION NATIONALE

DIRECTION DE L'EQUIPEMENT SCOLAIRE UNIVERSITAIRE ET SPORTIF

11

VILLE DE FOUGERES

LYCEE CLASSIQUE MODERNE MIXTE

A. HEC

ARCHITECTE D.P.L.G.

ARCHITECTE DE LA VILLE

BAT. A
EXTERNAT
1er ETAGE

ECHELLE: 0,01 PM

DATE 25 . 9 . 64

DATES	MODIFICATIONS	PIECE