
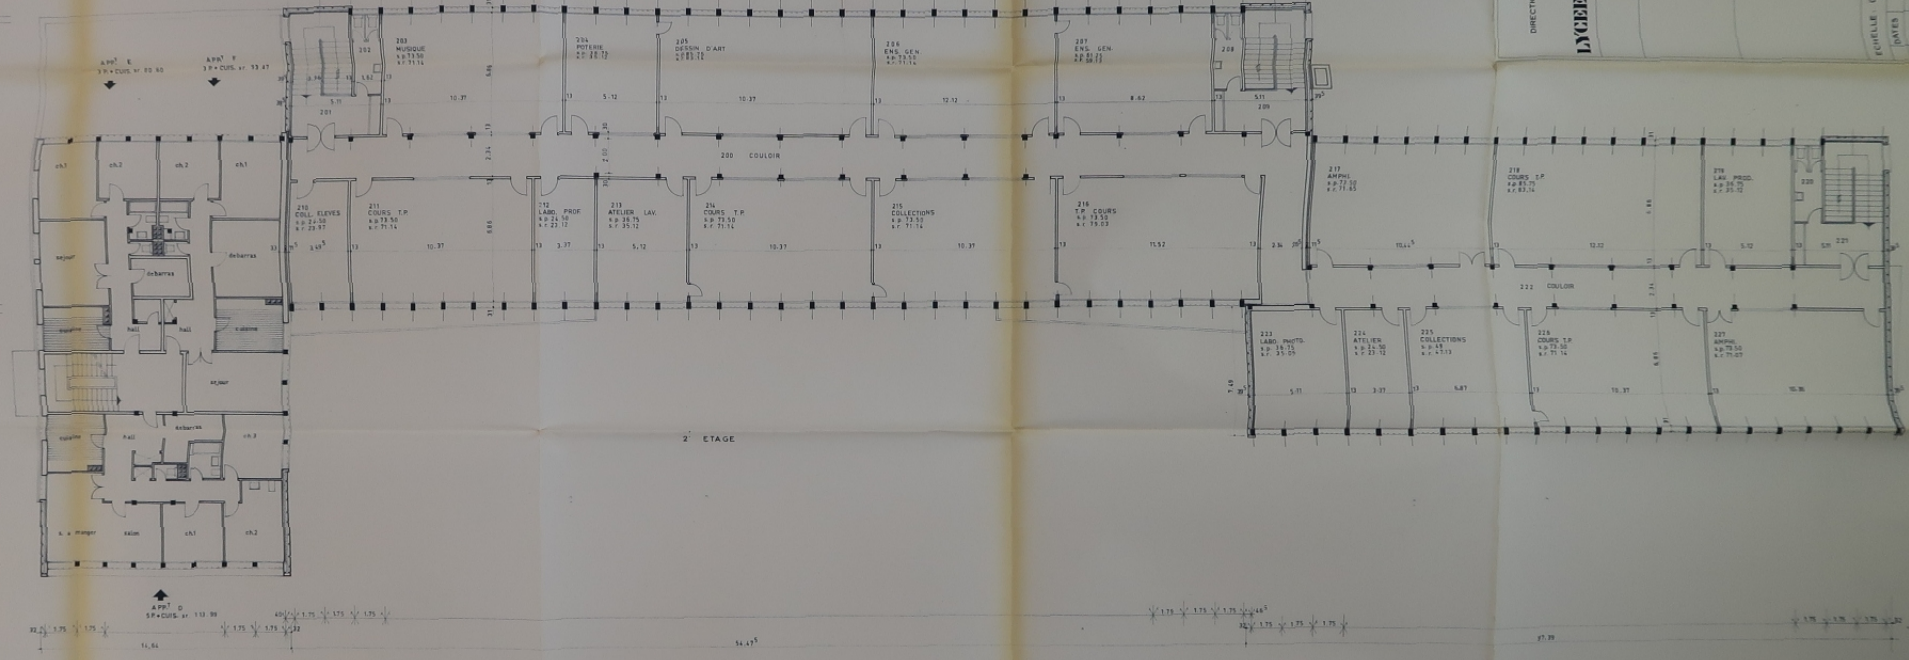


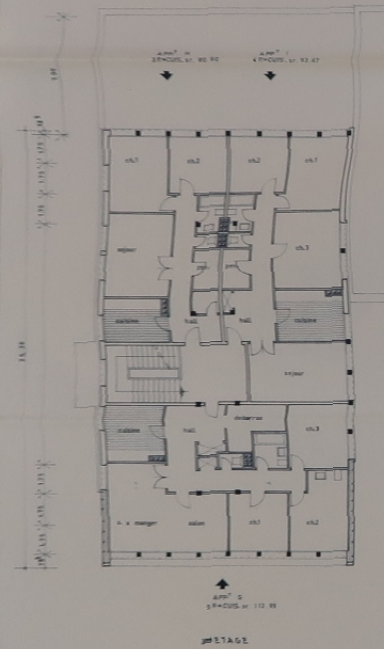

19  
MINISTRE DE L'ÉDUCATION NATIONALE  
DIRECTION DE L'ÉQUIPEMENT SCOLAIRE UNIVERSITAIRE ET SPORTIF  
VILLE DE FOUGÈRES  
LYCÉE CLASSIQUE MODERNE MIXTE  
A. HEC  
P. L. L.  
ARCHITECTE  
ACQUÉTES DE LA VILLE  
BAT. A  
EXT. A  
2e ET 3e ETAGES  
DATE 25.9.84  
PIECE  
MODIFICATIONS  
DATES