


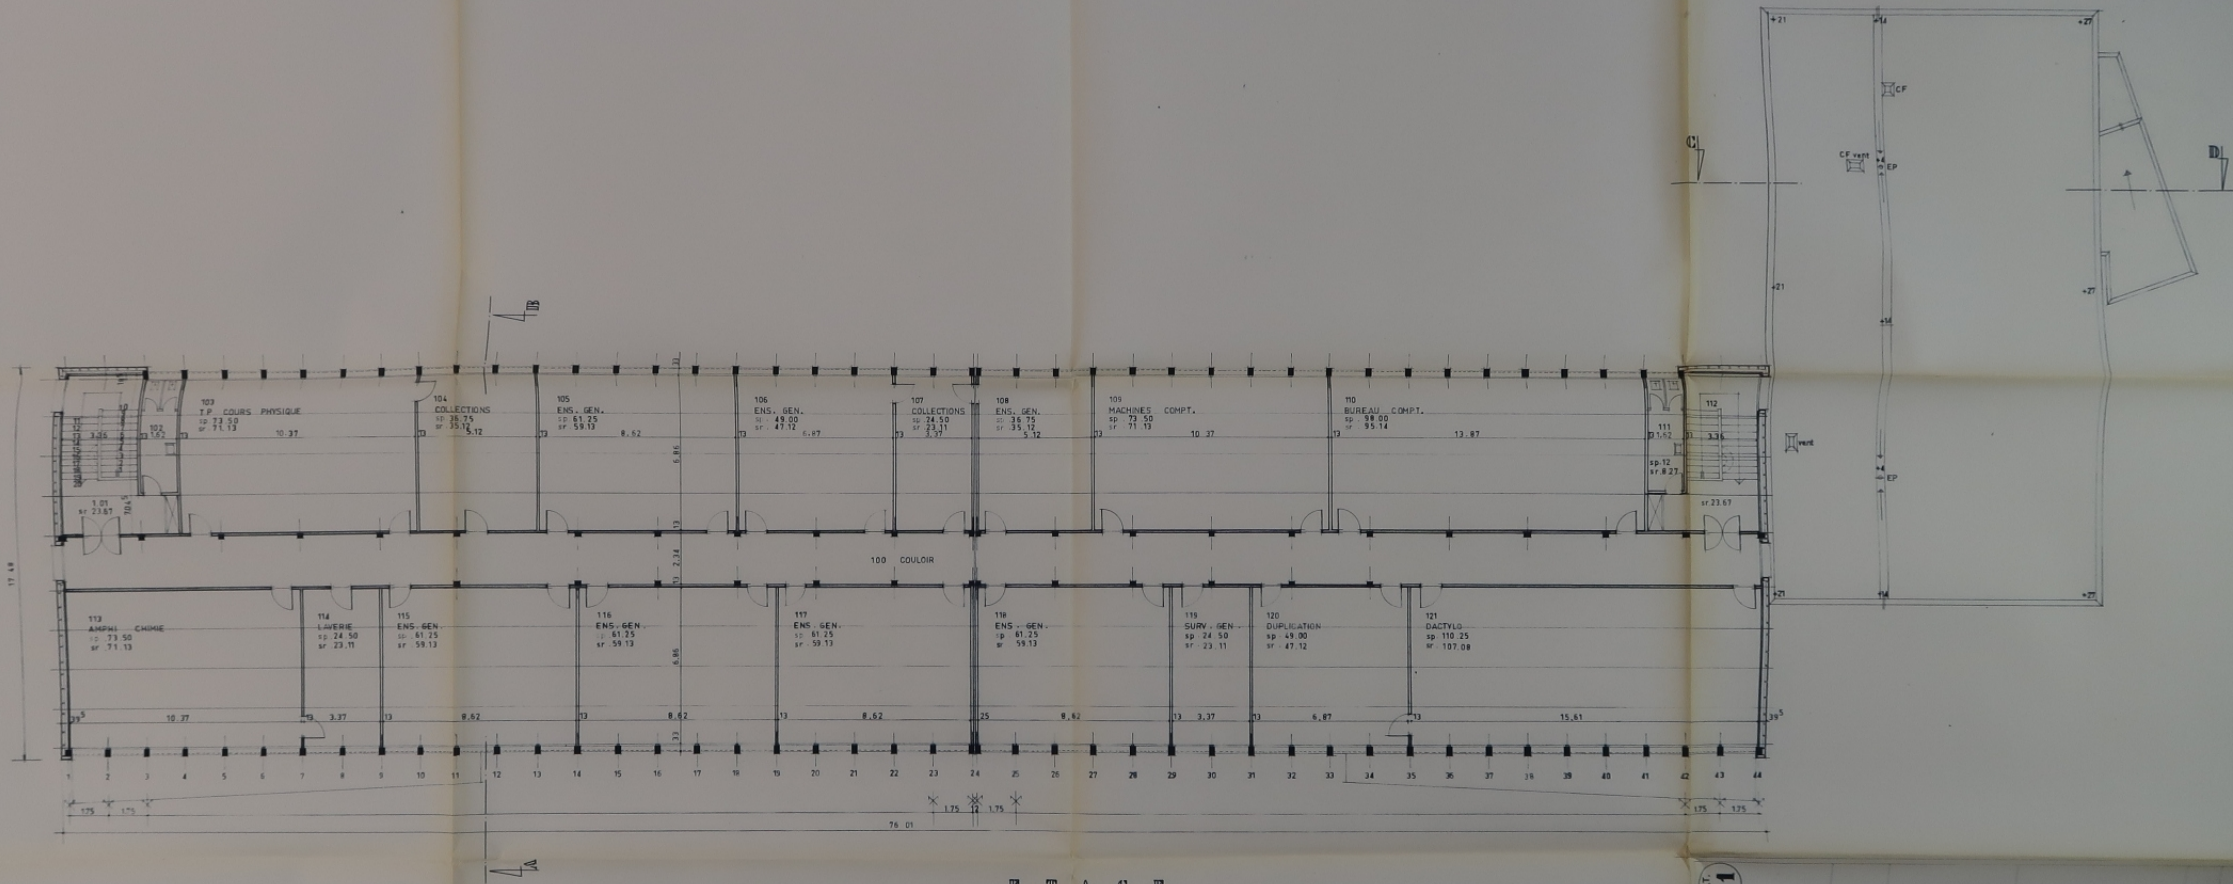

E T A G E

11

MINISTÈRE DE L'ÉDUCATION NATIONALE
DIRECTION DE L'ÉQUIPEMENT SCOLAIRE UNIVERSITAIRE ET SPORTIF

VILLE DE FOUGÈRES

LYCÉE TECHNIQUE MIXTE

A. HEC
ARCHITECTE D.P.L.S.
ARCHITECTE DE LA VILLE

BAT. E
ADMINIST. EXTERNAT
1^{er} ETAGE



ÉCHELLE 0,01 P.M.

DATE 23.9.64

DATES MODIFICATIONS

PIECE