


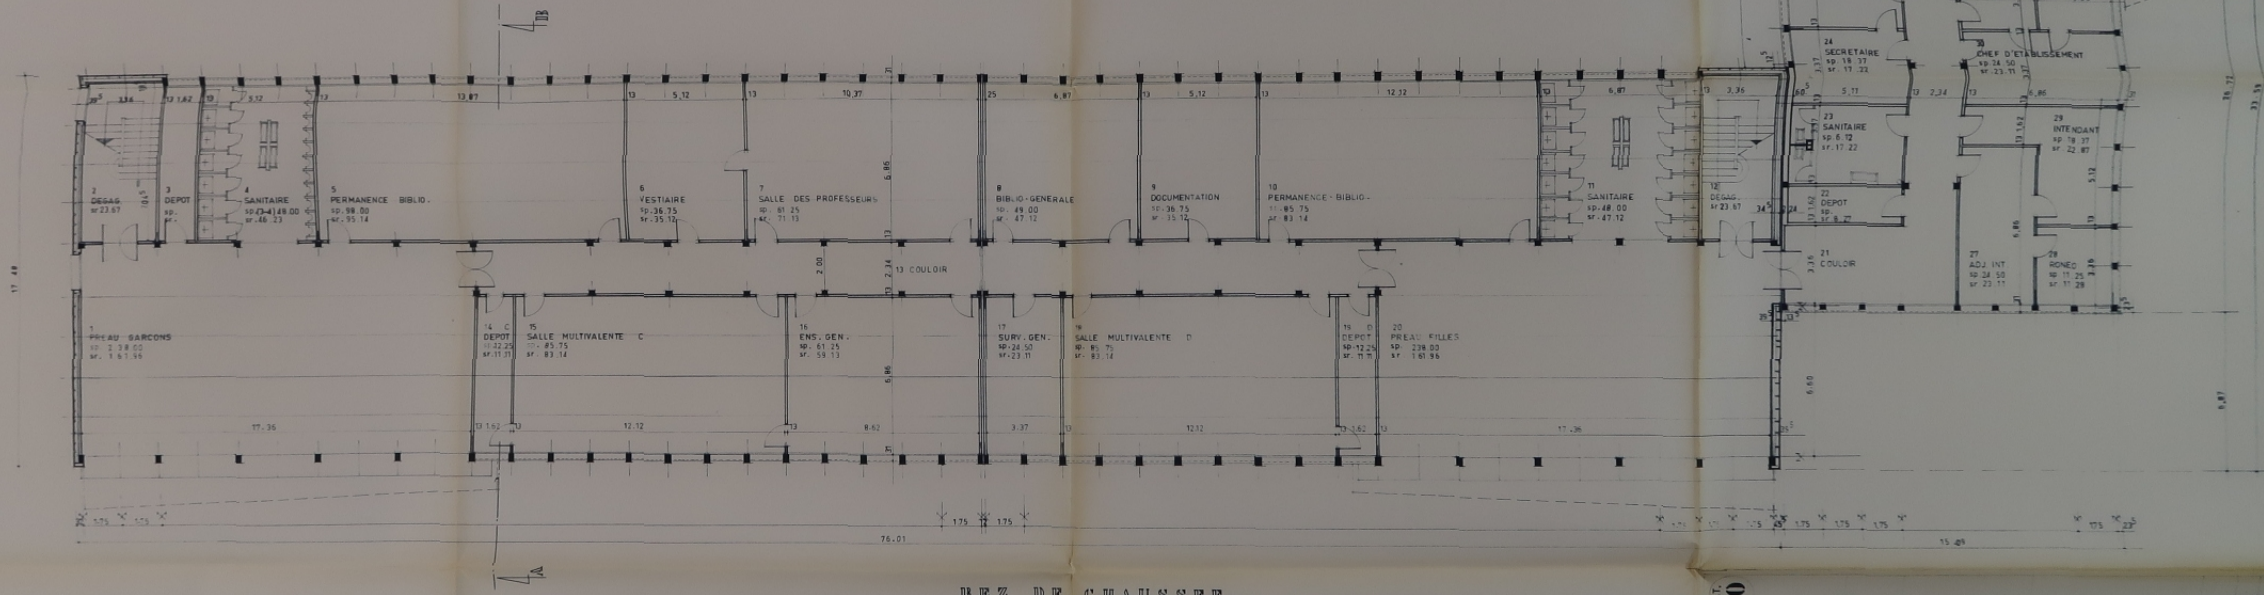

REZ DE CHAUSSEE

10

MINISTRE DE L'EDUCATION NATIONALE
DIRECTION DE L'EQUIPEMENT SCOLAIRE UNIVERSITAIRE ET SPORTIF
VILLE DE FOUGERES

LYCEE TECHNIQUE MIXTE

A. HEC
ARCHITECTE D.P.L.G.
ARCHITECTE DE LA VILLE

BAT. E
ADMINIST. EXTERNAT
REZ DE CHAUSSEE



ECHELLE: 0,01 PM
DATE: 25.9.64
PIECE
MODIFICATIONS
DATES