


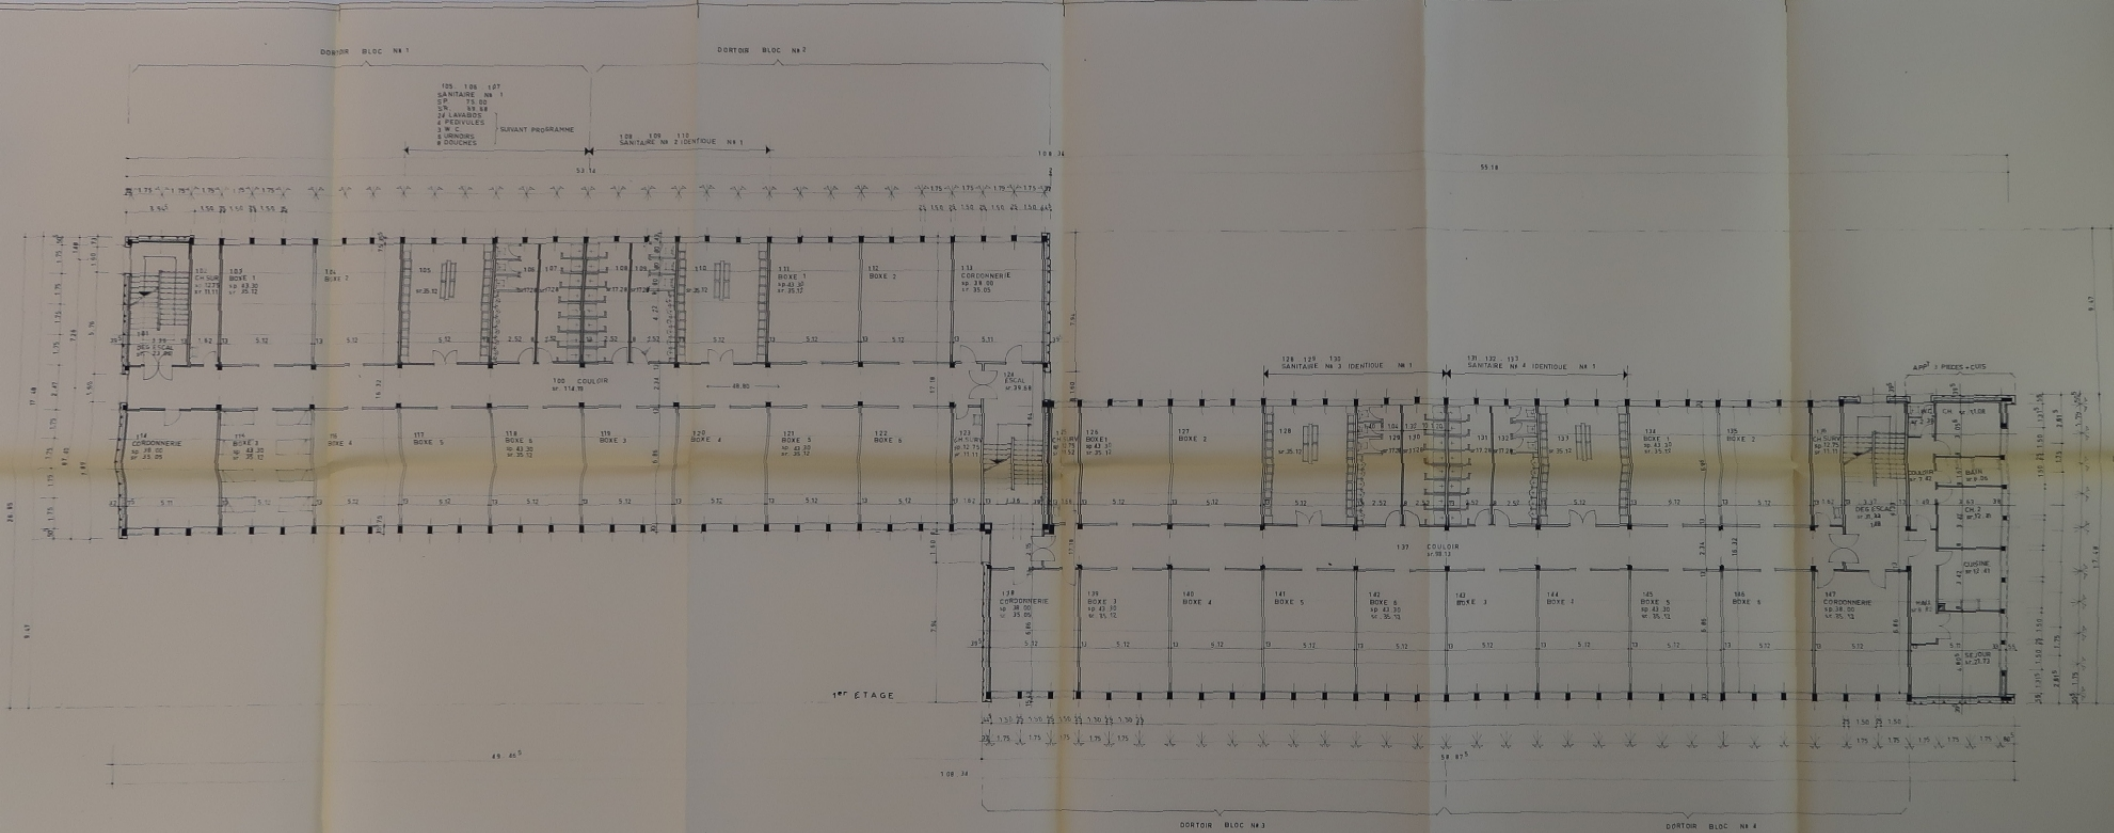

MINISTÈRE DE L'ÉDUCATION NATIONALE
DIRECTION DE L'ÉQUIPEMENT SCOLAIRE UNIVERSITAIRE ET SPORTIF

VILLE DE FOUGÈRES

LYCÉE TECHNIQUE MIXTE

A. HEC
ARCHITECTE D.P.L.G.
ARCHITECTE DE LA VILLE

BAT. F
INTERNAT
1^{er} ETAGE

ECHELLE 0,01 PM

DATE 25.9.64

DATES MODIFICATIONS

PIECE