

RESTRUCTURATION ET EXTENSION
DULYCEE HOTELIER
DE DINARD

MAITRE D'OUVRAGE
CONSEIL REGIONAL
DE BRETAGNE
3 Contour Motte
35000 RENNES
DIRECTION DEPARTEMENTALE
DE L'EQUIPEMENT D'ILE ET VILAINE
Service de l'Urbanisme et de la Construction
Bureau des Constructions Publiques N°1
5 Avenue de Cuchet - DP 67 A
35031 RENNES Cedex
Tel : 99.26.67.20 - Fax : 99.54.54.70

DCE

ARCHITECTES
ARCATURE
P. PACAULT - J. COLLIN
41 av. Maréchal - 17000 LA ROCHELLE
Tel. 46.26.61.10 - Télécopie 46.41.77.88

BATIMENT NEUF



Date : 7 JANVIER 1994

Echelle : 1/50ème

PLAN N°403

BUREAU D'ETUDES TECHNIQUES
S.I.O.
Monsieur DONGUY
Rue du Docteur - DP 223 - 22052 RENNES Cedex
Tel. 99.51.53.53 - Fax : 99.56.71.33

NIVEAU BAS 36 10

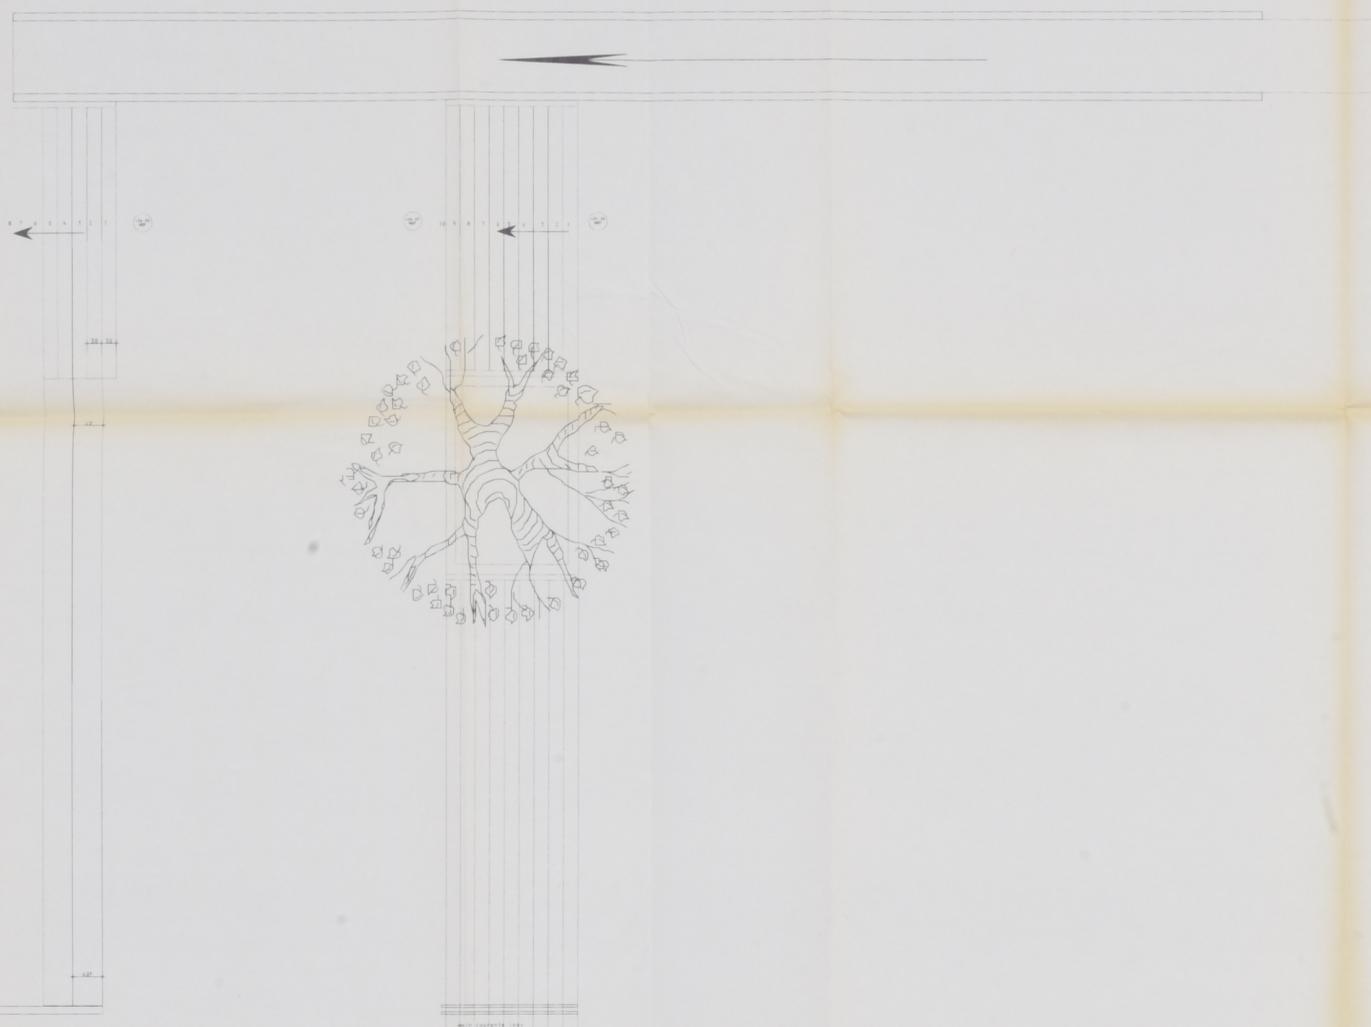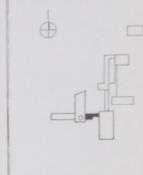

EAUX-PLAFONDS:	
METALLIQUE:	M
S 14 OWACOUSTIC:	S 14
PEINTURE:	P
BA 13:	BA
FIBRALITH:	FIB
KNALF:	K
MAYROC:	PH
MAROTTE (B):	B.
SOLS:	
GRES CERAME 20/20:	GR 20
CHOCFLEX:	PVC
MOQUETTE:	M
PEINTURE:	P
PLANCHER BOIS:	PL
GRES CERAME 40/40:	GR 40
PAILLASSON:	PA
MURS:	
PEINTURE:	P
TISSUS:	T
FAIENCE H: 2.00 + PEINTURE:	FP
FAIENCE H: 1.00 + PEINTURE:	PF

CODE	NOMENCLATURE
A 1	Porte àme pleine
A 2	Porte àme pleine avec ferme-porte
A 3	Porte àme pleine avec ferme-porte et occulus rond 7 dm2 verre en Dravel
A 4	Porte àme pleine avec ferme-porte avec plinthe alu 6/10 de 30 cm de haut
A 5	Porte àme pleine avec ferme-porte et occulus rond 7 dm2 et plinthe alu 6/10 de 30 cm de haut
A 6	Porte àme pleine avec occulus et plinthe alu 6/10
A 7	Porte àme pleine avec ferme-porte et serrure anti-panique
B 1	Porte alvéolaire
B 2	Porte alvéolaire avec pannelle à ouverture inférieure

