




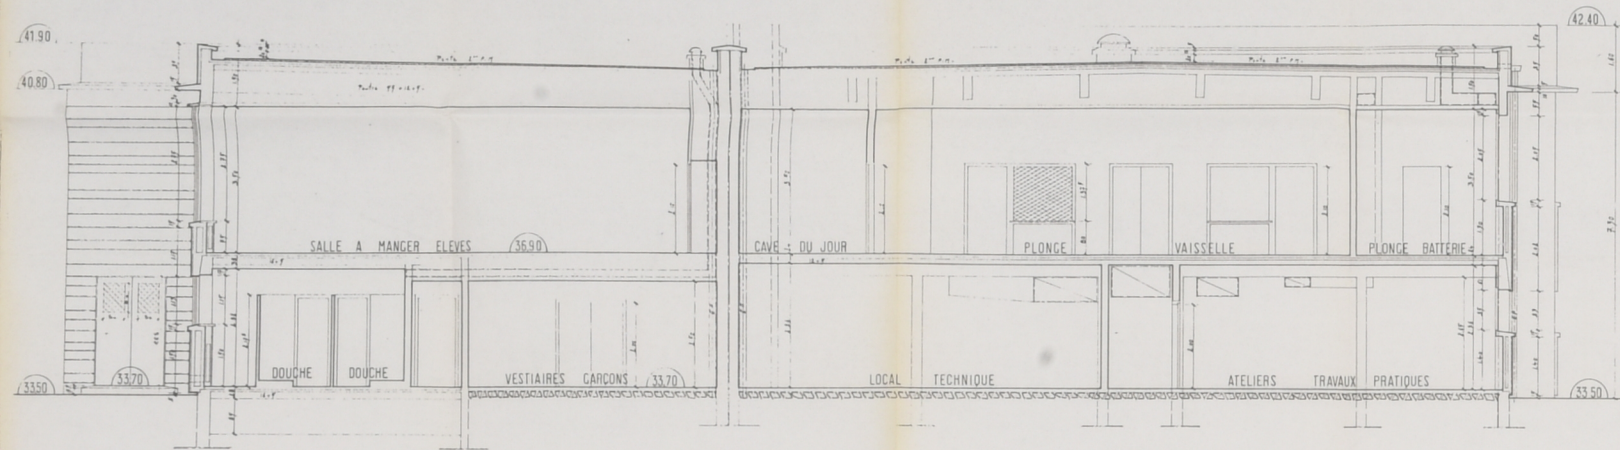

C O U P E A - B

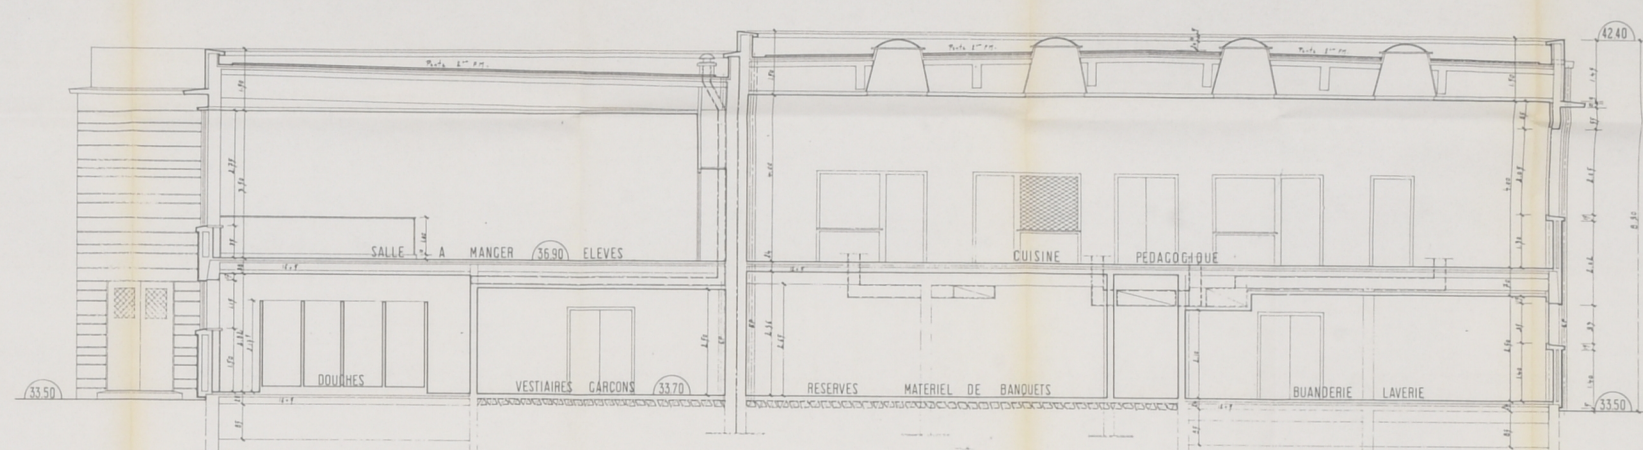


C O U P E C - D

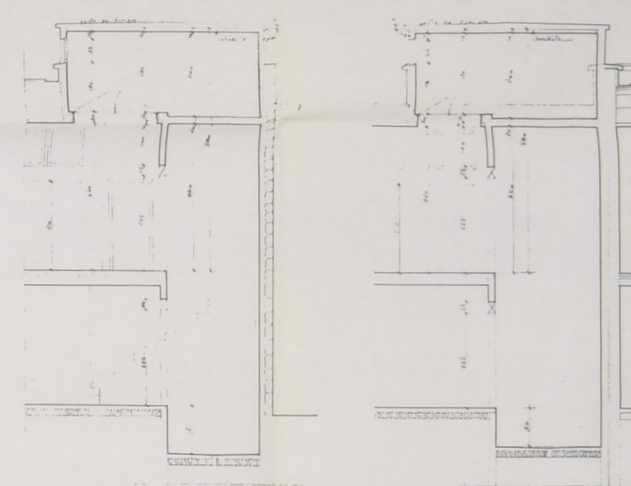


COUPE LI

COUPE KL

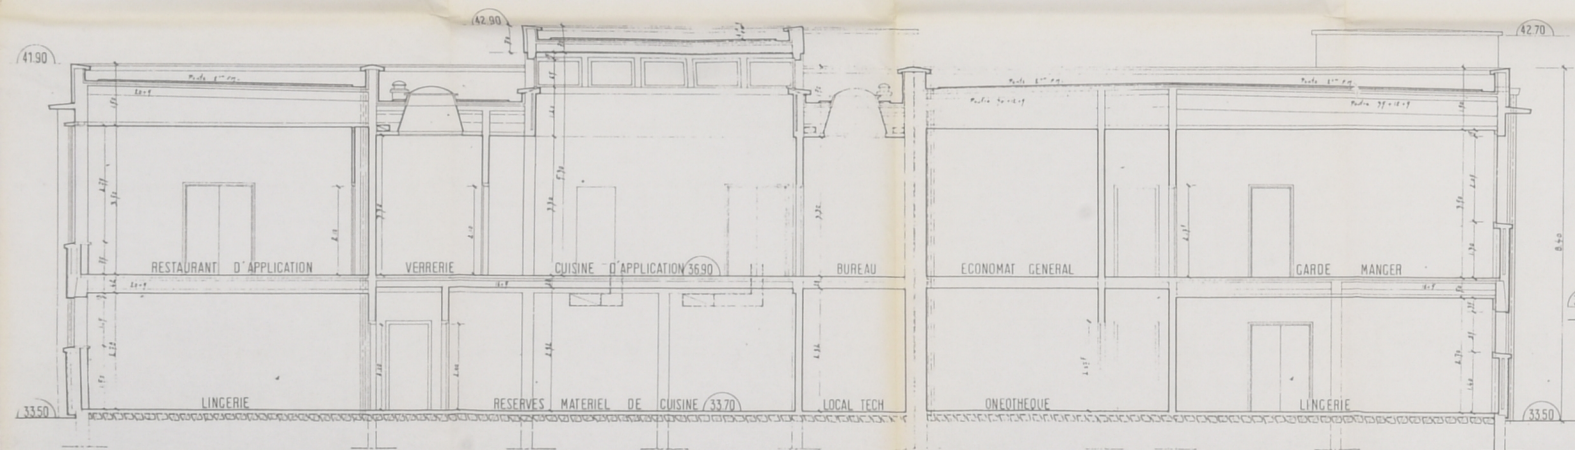

C O U P E E - F

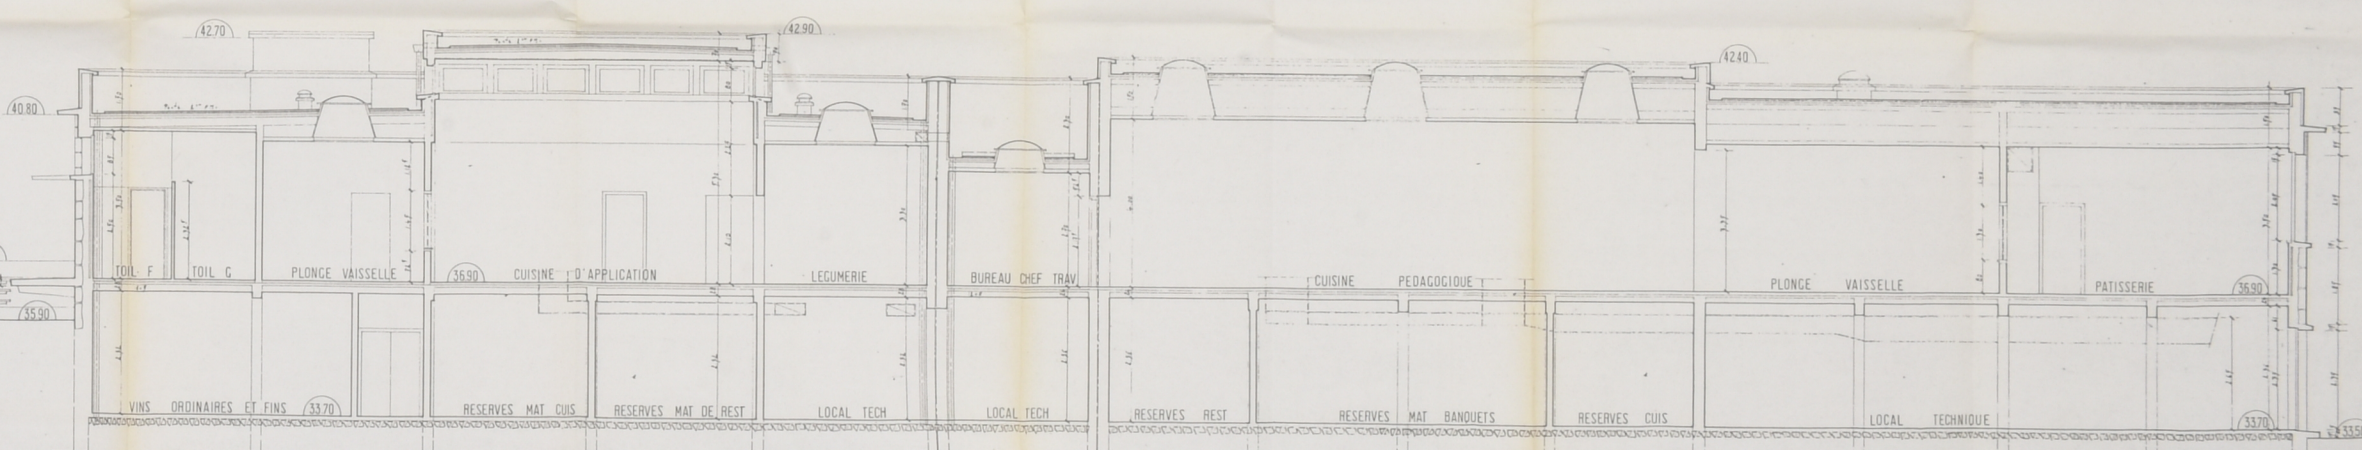

C O U P E G - H

MINISTERE DE L'EDUCATION NATIONALE
DIRECTION DE L'EQUIPEMENT SCOLAIRE UNIVERSITAIRE & SPORTIF

DEPARTEMENT D'ILLE & VILAINE
VILLE de DINARD
LIEU DIT NAHANT

ETABLISSEMENT POLYVALENT
LYCEE CLASSIQUE ET MODERNE DE SECOND CYCLE
COLLEGE D'ENSEIGNEMENT TECHNIQUE HOTELIER

1993 ~~PROJET~~ ETAT ACTUEL

BATIMENT N°1 C.E.T. HOTELIER

COUPES

P. SIMON
ARCHITECTE EN CHEF DES
D. C. P. R.
3 - RUE DE MONTFORT - 3
14100 ST. JEAN - MERMER

PIECE R 70 J 42
DATE: 25.8.78
Dessin C.P. Contrôle J.C.S.
MODIFICATIONS: