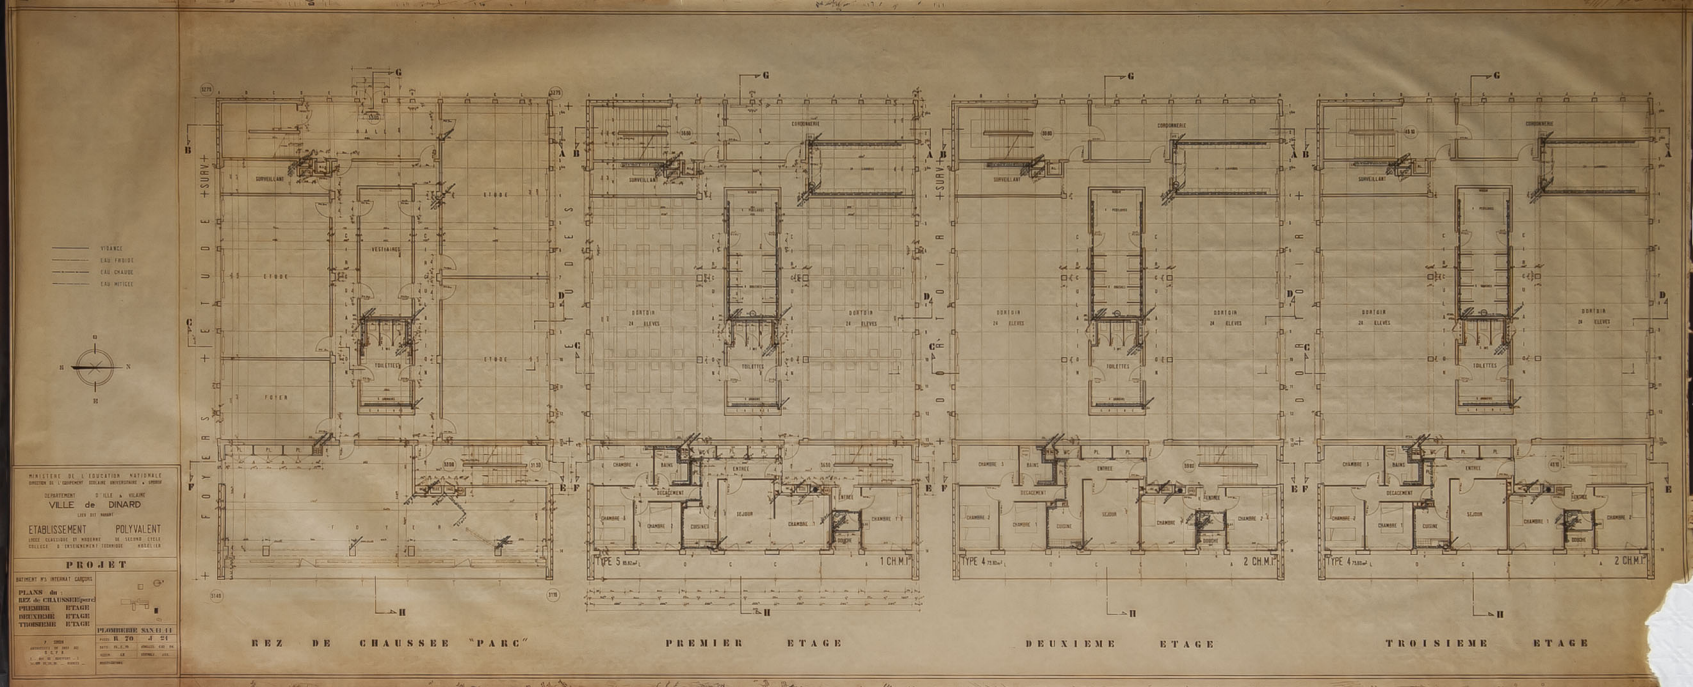
VIVANCE
EAU FROIDE
EAU CHAUDE
EAU MITIGEE
MINISTERE DE L'EDUCATION NATIONALE
DIRECTION DE L'EQUIPEMENT SCOLAIRE UNIVERSITAIRE & SPORTIF
DEPARTEMENT D'ILLE & VILAINE
VILLE de DINARD
LIEU DIT MANOIR
ETABLISSEMENT POLYVALENT
LYCEE CLASSIQUE ET MODERNE DE SECOND CYCLE
COLLEGE D'ENSEIGNEMENT TECHNIQUE MIXTE
PROJET
BATIMENT N°3 INTERNAT GARCONS
PLANS de :
REZ de CHAUSSEE (parc)
PREMIER ETAGE
DEUXIEME ETAGE
TROISIEME ETAGE
PLOMBERIE SANITAIRE
R 70 J 54
REZ DE CHAUSSEE "PARC"
PREMIER ETAGE
DEUXIEME ETAGE
TROISIEME ETAGE