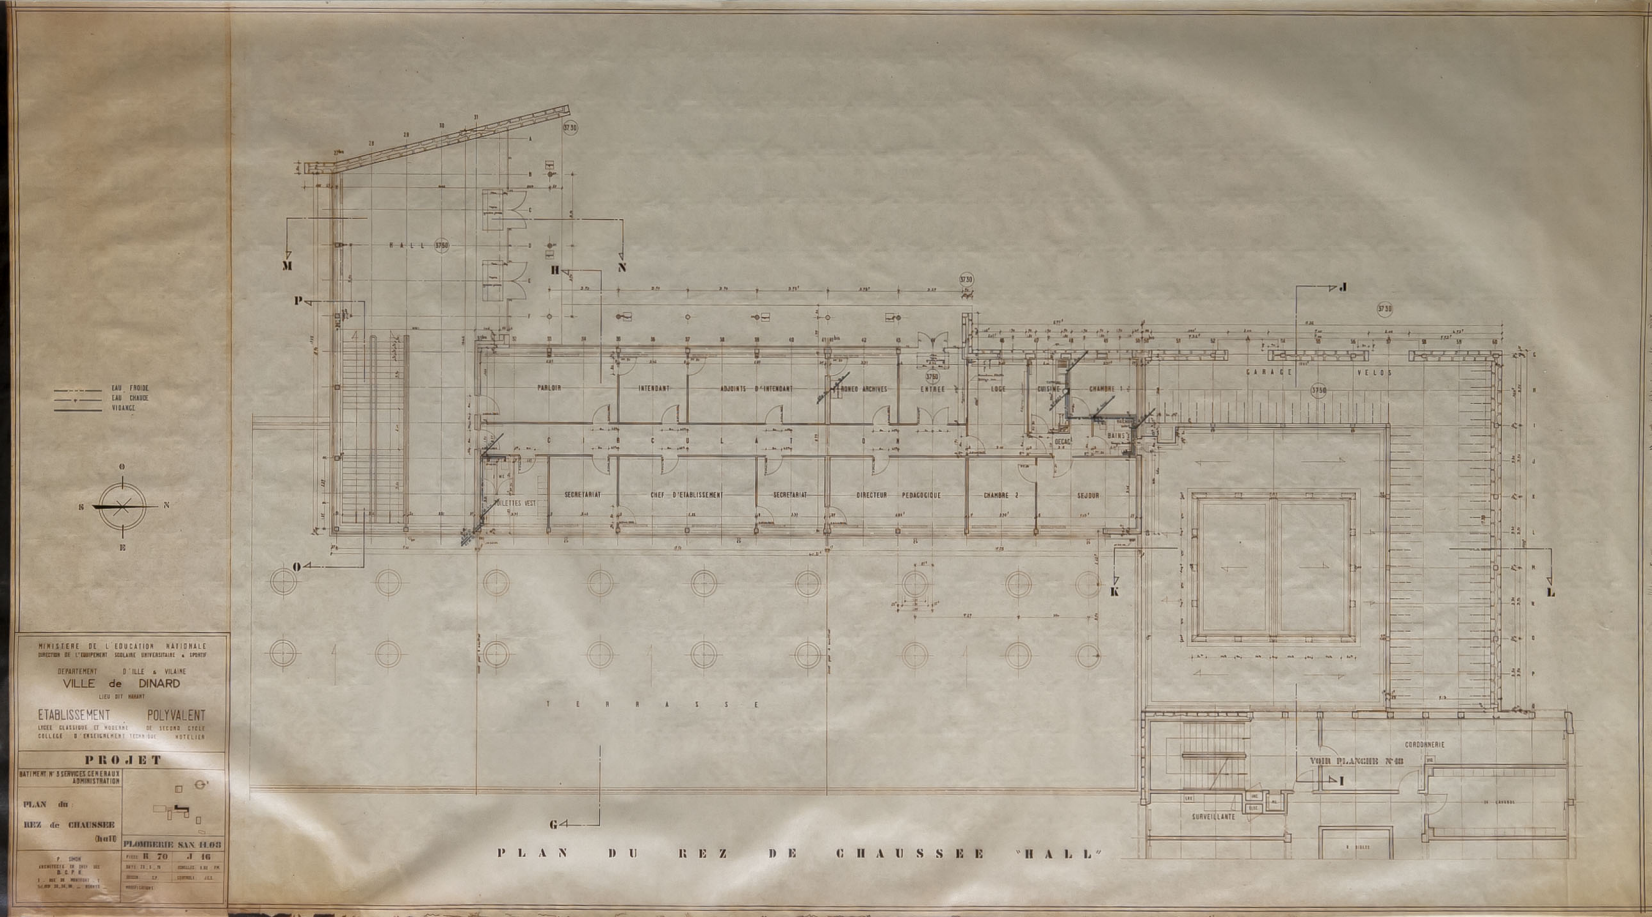
EAU FROIDE
EAU CHAUDE
VIDANGE
O
S
N
E
MINISTERE DE L'EDUCATION NATIONALE
DIRECTION DE L'EQUIPEMENT SCOLAIRE UNIVERSITAIRE & SPORTIF
DEPARTEMENT D'ILLE & VILAINE
VILLE de DINARD
LIEU DIT MARART
ETABLISSEMENT POLYVALENT
LYCEE CLASSIQUE ET MODERNE SECTION SECOND CYCLE
COLLEGE D'ENSEIGNEMENT TECHNIQUE HOTELLIER
PROJET
BATIMENT N° 5 SERVICES GENERAUX ADMINISTRATION
PLAN du
REZ de CHAUSSEE
Cote 10
PLOMBERIE SAN 41.03
PLANS R 70 J 16
DATE 27.1.71
DESSIN
PROJET LATOUR
CONTROLE
HALL
PARLOIR
INTENDANT
ADJOINTS D'INTENDANT
ARCHIVES
ENTREE
LOGE
CUISINE
CHAMBRE 1
GARAGE VELOS
DECAP
BAINS
SECRETARIAT
CHEF D'ETABLISSEMENT
SECRETARIAT
DIRECTEUR
PEDAGOGIQUE
CHAMBRE 2
SEJOUR
TOILETTES VEST
TERRASSE
CORDONNERIE
VOIR PLANCHE N° 42
SURVEILLANTE
PLAN DU REZ DE CHAUSSEE "HALL"