56 LOCMALO D.C. HABITAT RURAL 35.02

DEMEURE 35.01

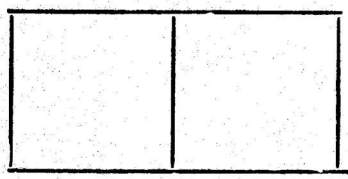

LOCALISATION : Rozulaire Bihan

REPÉRAGE CARTOGRAPHIQUE :

..... km .....

Carte E. M. Echelle 1/50000 Feuille Bubry Lambert X I89 20
Y 53 00

Cadastre Ancien : année ..... Section ..... Parcelle .....

Revisé : année I940 Section CE Parcelle I77

SITUATION DANS L'ÉDIFICE : .....

PROPRIÉTAIRE : Nom ..... Qualité .....

Adresse .....

DESTINATION ACTUELLE : .....

PROTECTION M.-H.

Inscrit le .....

Classé le .....

DOSSIER

Etabli le I967

Par BOISSE VEILLARD Qualité ENQUETEURS

Revu le I975

Par DUCOURET Qualité REDACTEUR

DESCRIPTION
(cf. photo n° 90)

Maison et dépendances (porcheries) en alignement, plan allongé divisé par deux murs de refend, corps de logis à l'extrémité Est, avec escalier extérieur en façade antérieure. Elévation irrégulière, baies chanfreinées, porte du logis datée I675, à linteau mouluré d'une accolade, sur sommiers; au deuxième niveau fenêtre à appui saillant. Au deuxième niveau de la porcherie, fenêtre en anse de panier soulignée d'une moulure en accolade et frappée d'une fleur.

Puits devant; four à 100 m. Sud.

56 - LOCMALO

Section C dite de Kerlenat

2°-feuille

1841 - 1/2000°

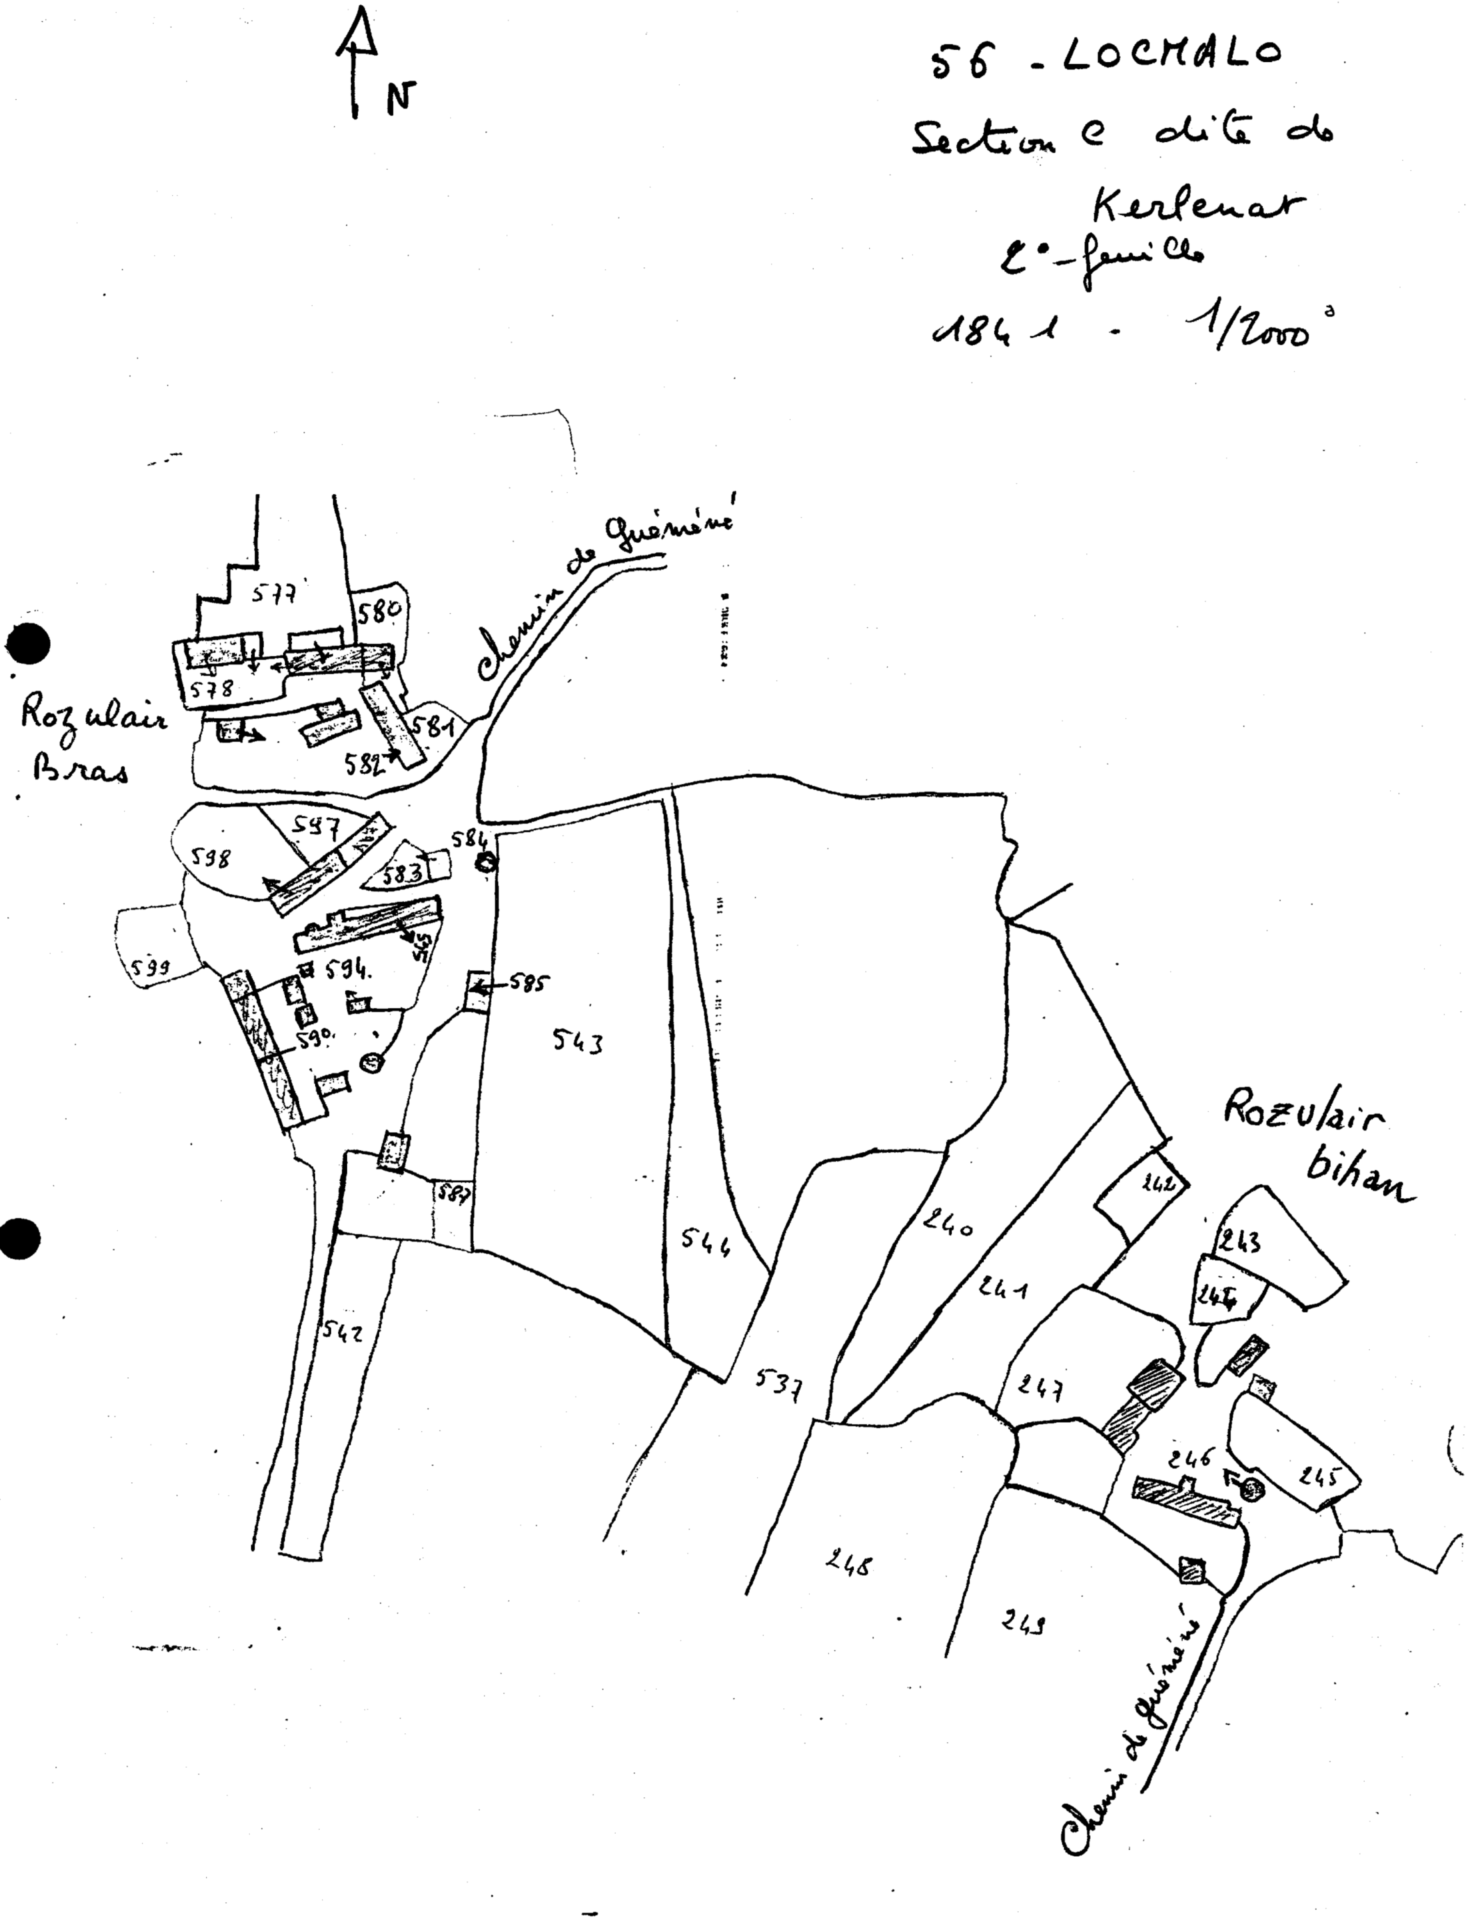

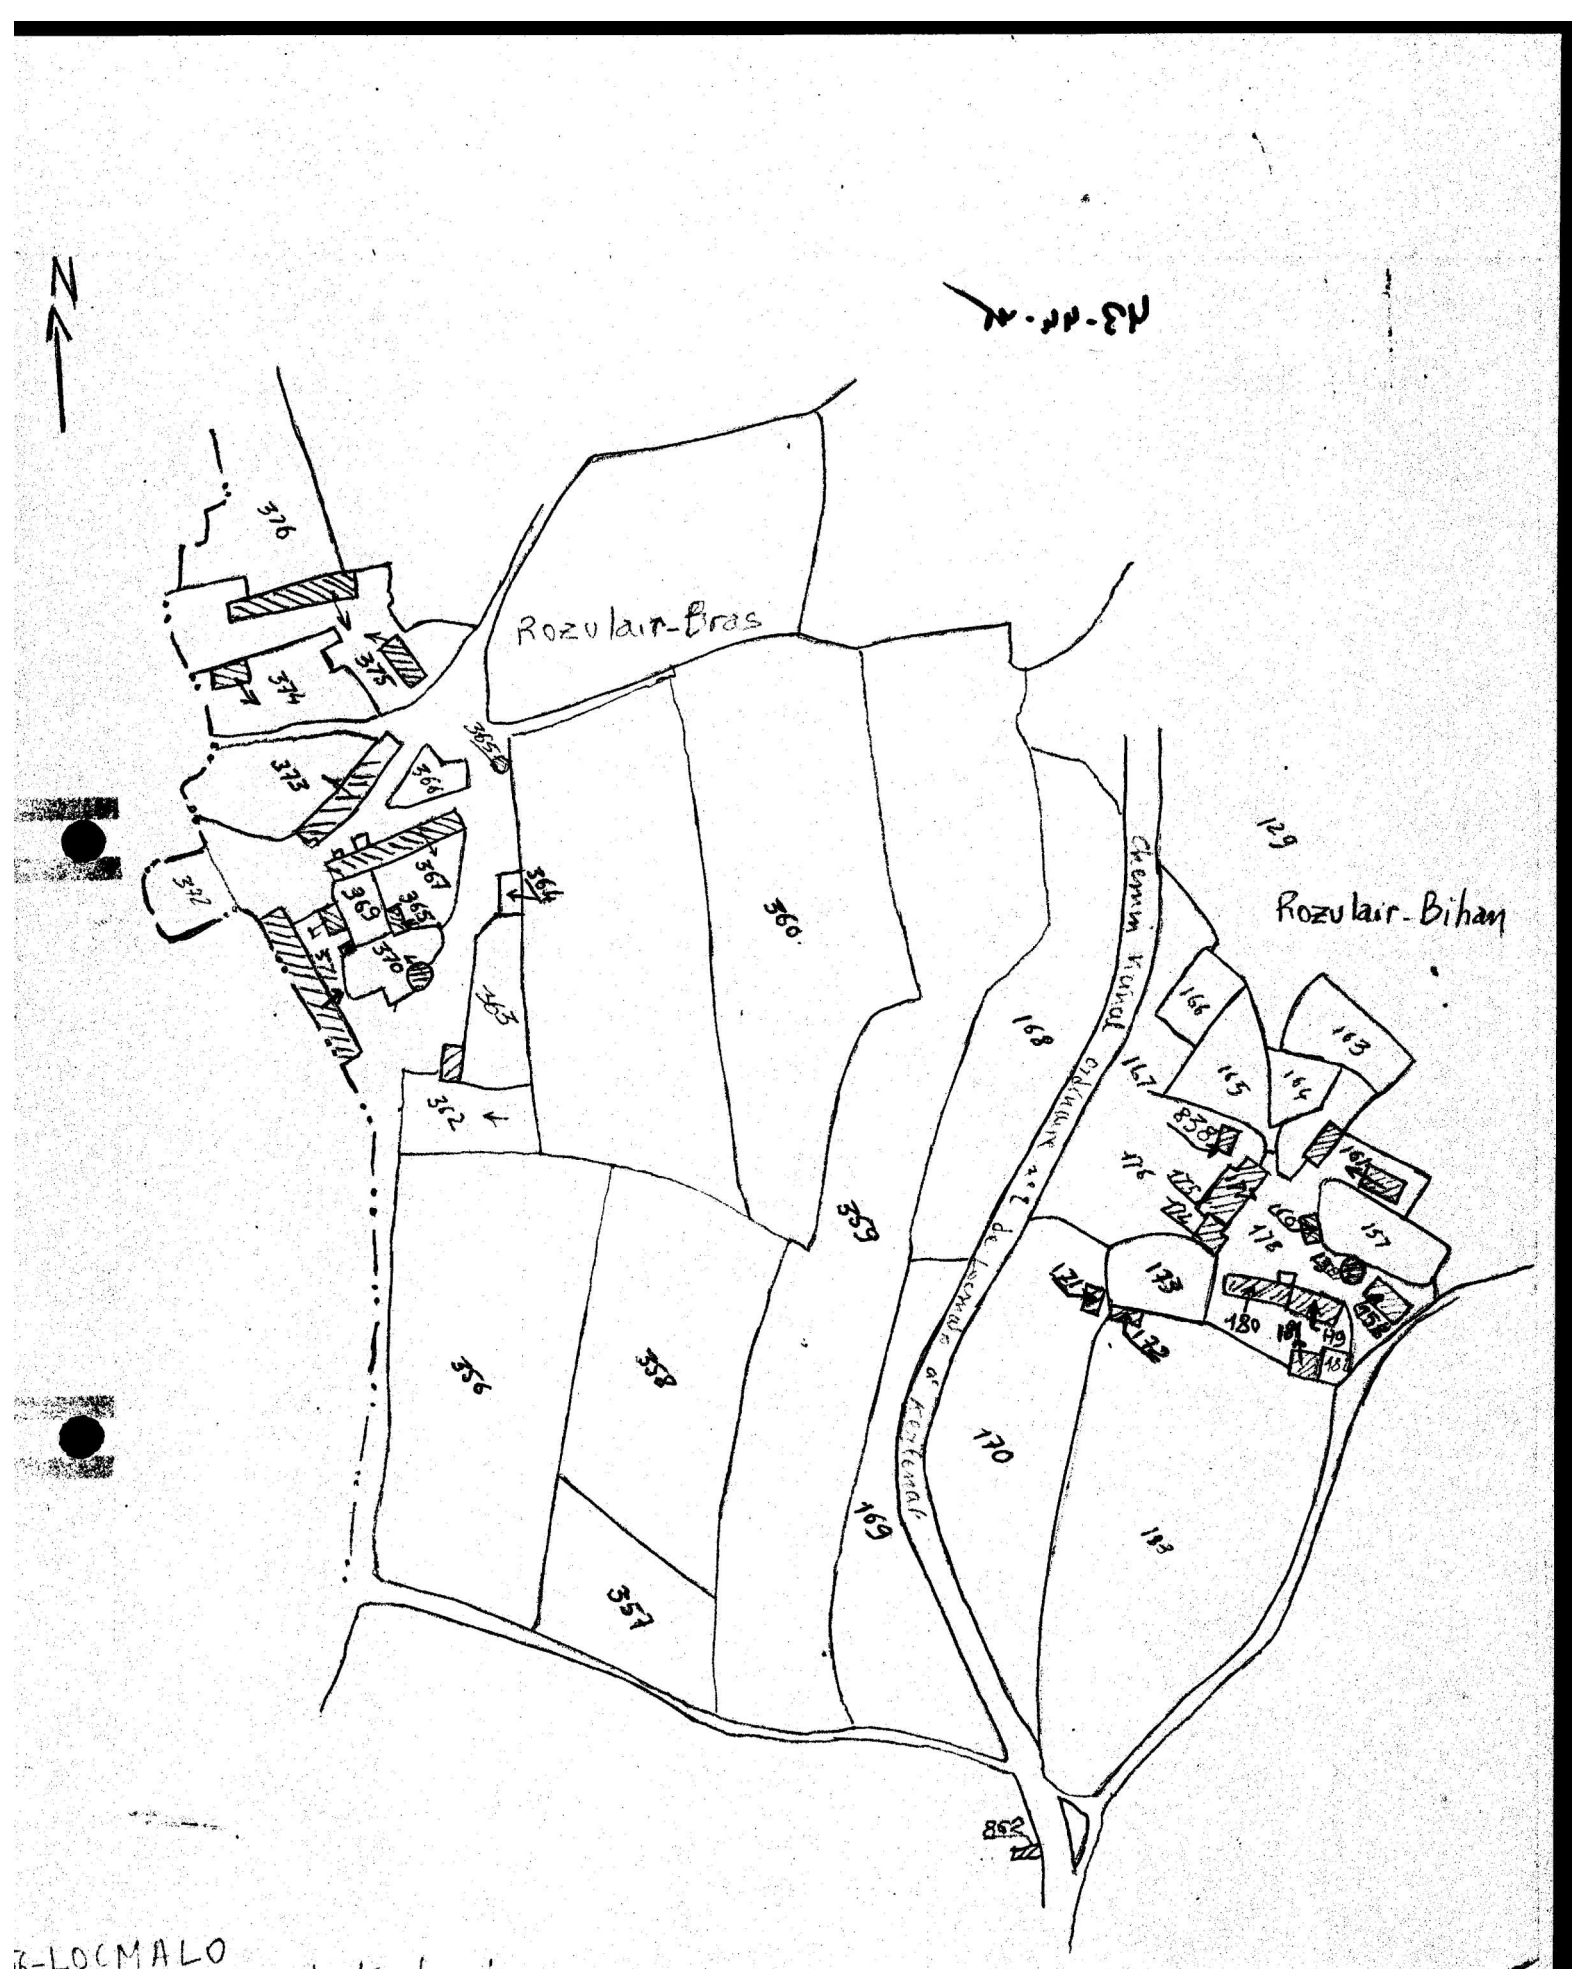

6-LOCMALO
Section C dite de Kerlenat
2e Feuille
Plan revisé 1940
Echelle d'1/2000

LOCMALO

ROZULAIRE BIHAN

Ferme

Face sud

Cliché MUSSAT C. H.

67.56.2221 Z

Etat 1999 : en place

90