

DEMEURE

35.01

--	--

Maisons

LOCALISATION : Kerlénat

REPÉRAGE CARTOGRAPHIQUE :

4 km Sud

Carte E. M. Echelle 1/50.000

Feuille Bubry

Lambert X 189 20

Y 51 70

Cadastre Ancien : année

Section

Parcelle

Révisé : année 1940

Section C 4

Parcelle (1) 657

(2) 659

(3) 653

(4) 671

SITUATION DANS L'ÉDIFICE :

PROPRIÉTAIRE : Nom

Qualité

Adresse

DESTINATION ACTUELLE :

PROTECTION M.-H.

Inscrit le

Classé le

DOSSIER

Établi le 1967

Par BOISSE VEILLARD PELÉ

Qualité ENQUÊTEURS

Revu le 1975

Par DUCOURET

Qualité REDACTEUR

Maisons

DESCRIPTION

Cf. Photos 52, 53, 54, 55, 56.

MAISON 1

(parcelle 657)

Habitation et dépendance (étable) alignées; très remanié; escalier extérieur en façade antérieure; porte la date 1638.

MAISON 2

(parcelle 659)

En ruines. Plan allongé divisé par un mur de refend; à gauche deux étages carrés, à droite un rez-de-chaussée et un comble à haut surcroît; couverture en chaume; à l'étage contre le refend, cheminée en pierre, type adossé, piédroits moulurés sur leurs deux faces, linteau disparu, arc de décharge en place.

Dépendance indépendante, ancienne porcherie, couverte en chaume, abandonnée.

MAISON 3

(parcelle 653)

Transformée et partiellement ruinée; deux logis alignés (collage); l'un conserve une porte moulurée d'un cavet à linteau sur sommiers. Couverture en chaume sur l'un, en tôle sur l'autre.


MAISON 4

(parcelle 671)

Logis indépendant; un appentis en pignon lui a été accolé; plan massé, rez-de-chaussée et comble à surcroît, pièce unique avec cheminée; ouvertures chanfreinées; porte en anse de panier, fenêtre du second niveau à appui saillant; corniche; un pignon découvert, l'autre est couvert; souche de cheminée en grand appareil réglé avec corniche.




56 - LOCMALO
Section C - 1940
KERLENAT.
4^e feuille -
Développement à
l'échelle de 1/1000.

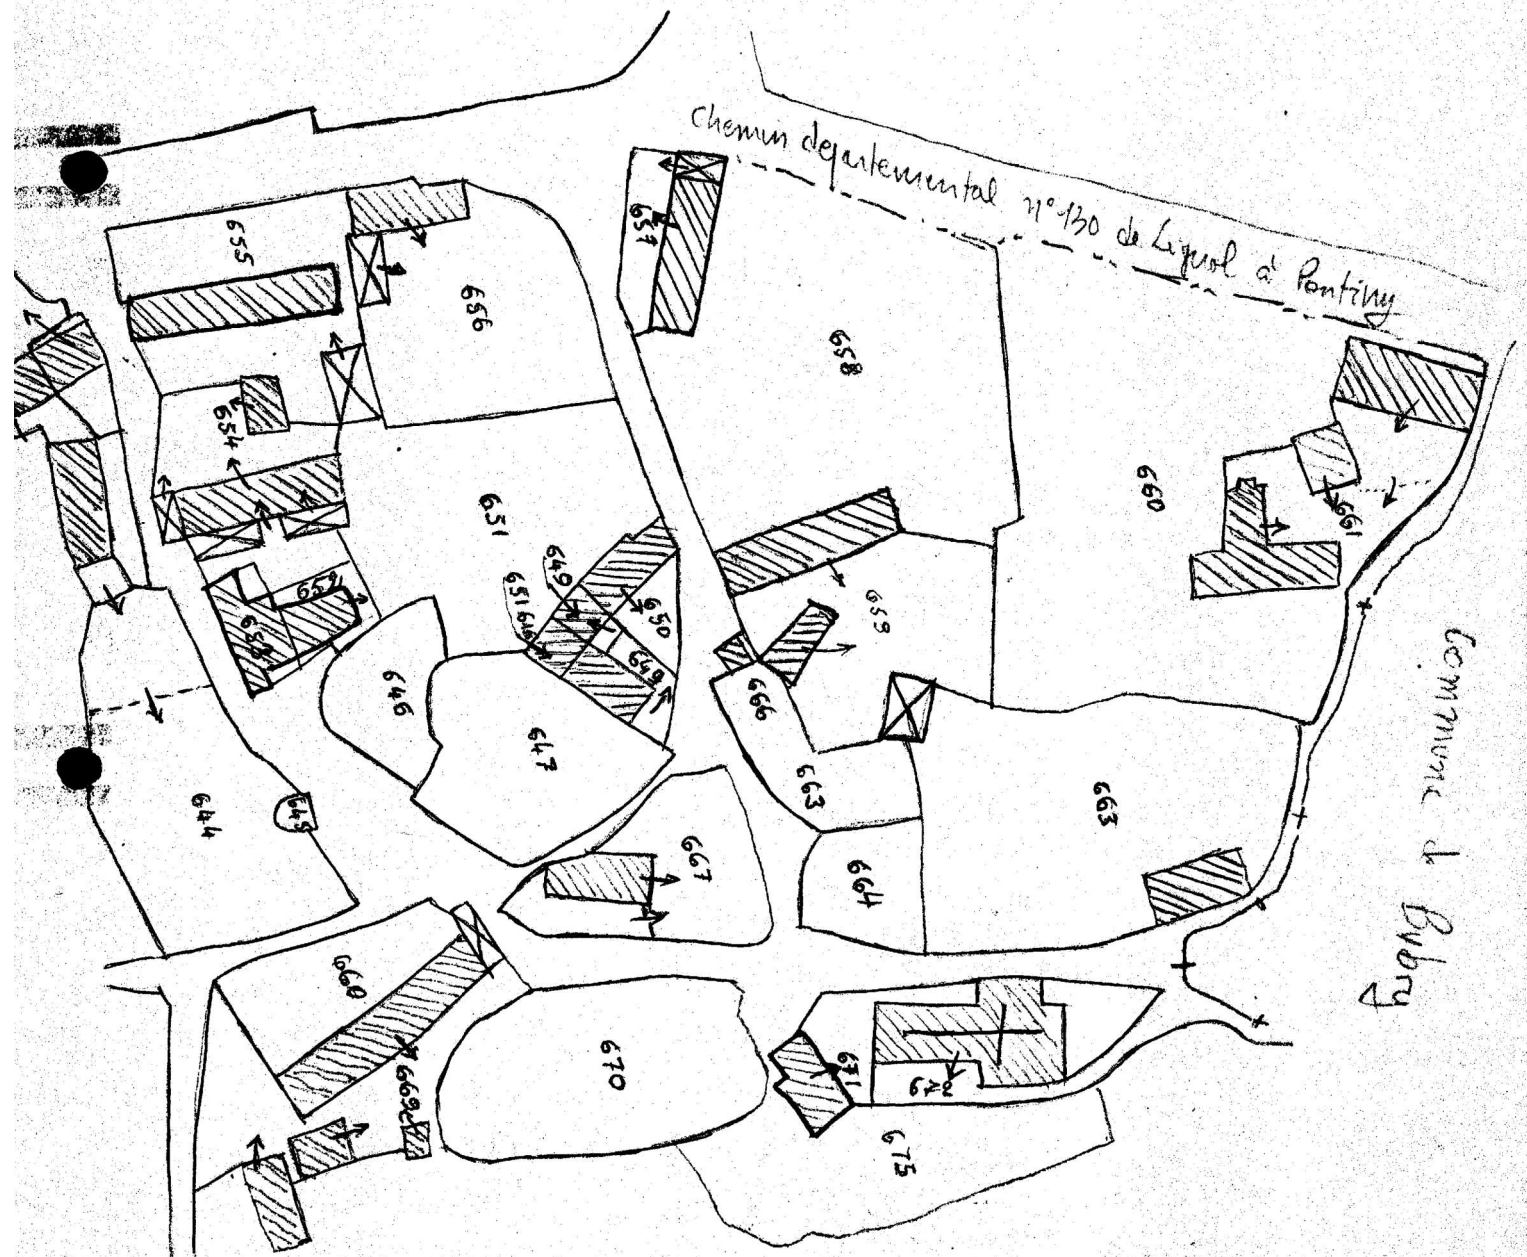



56. LOT 1410
Section C
KERLENAT
1841
Development 1/1000

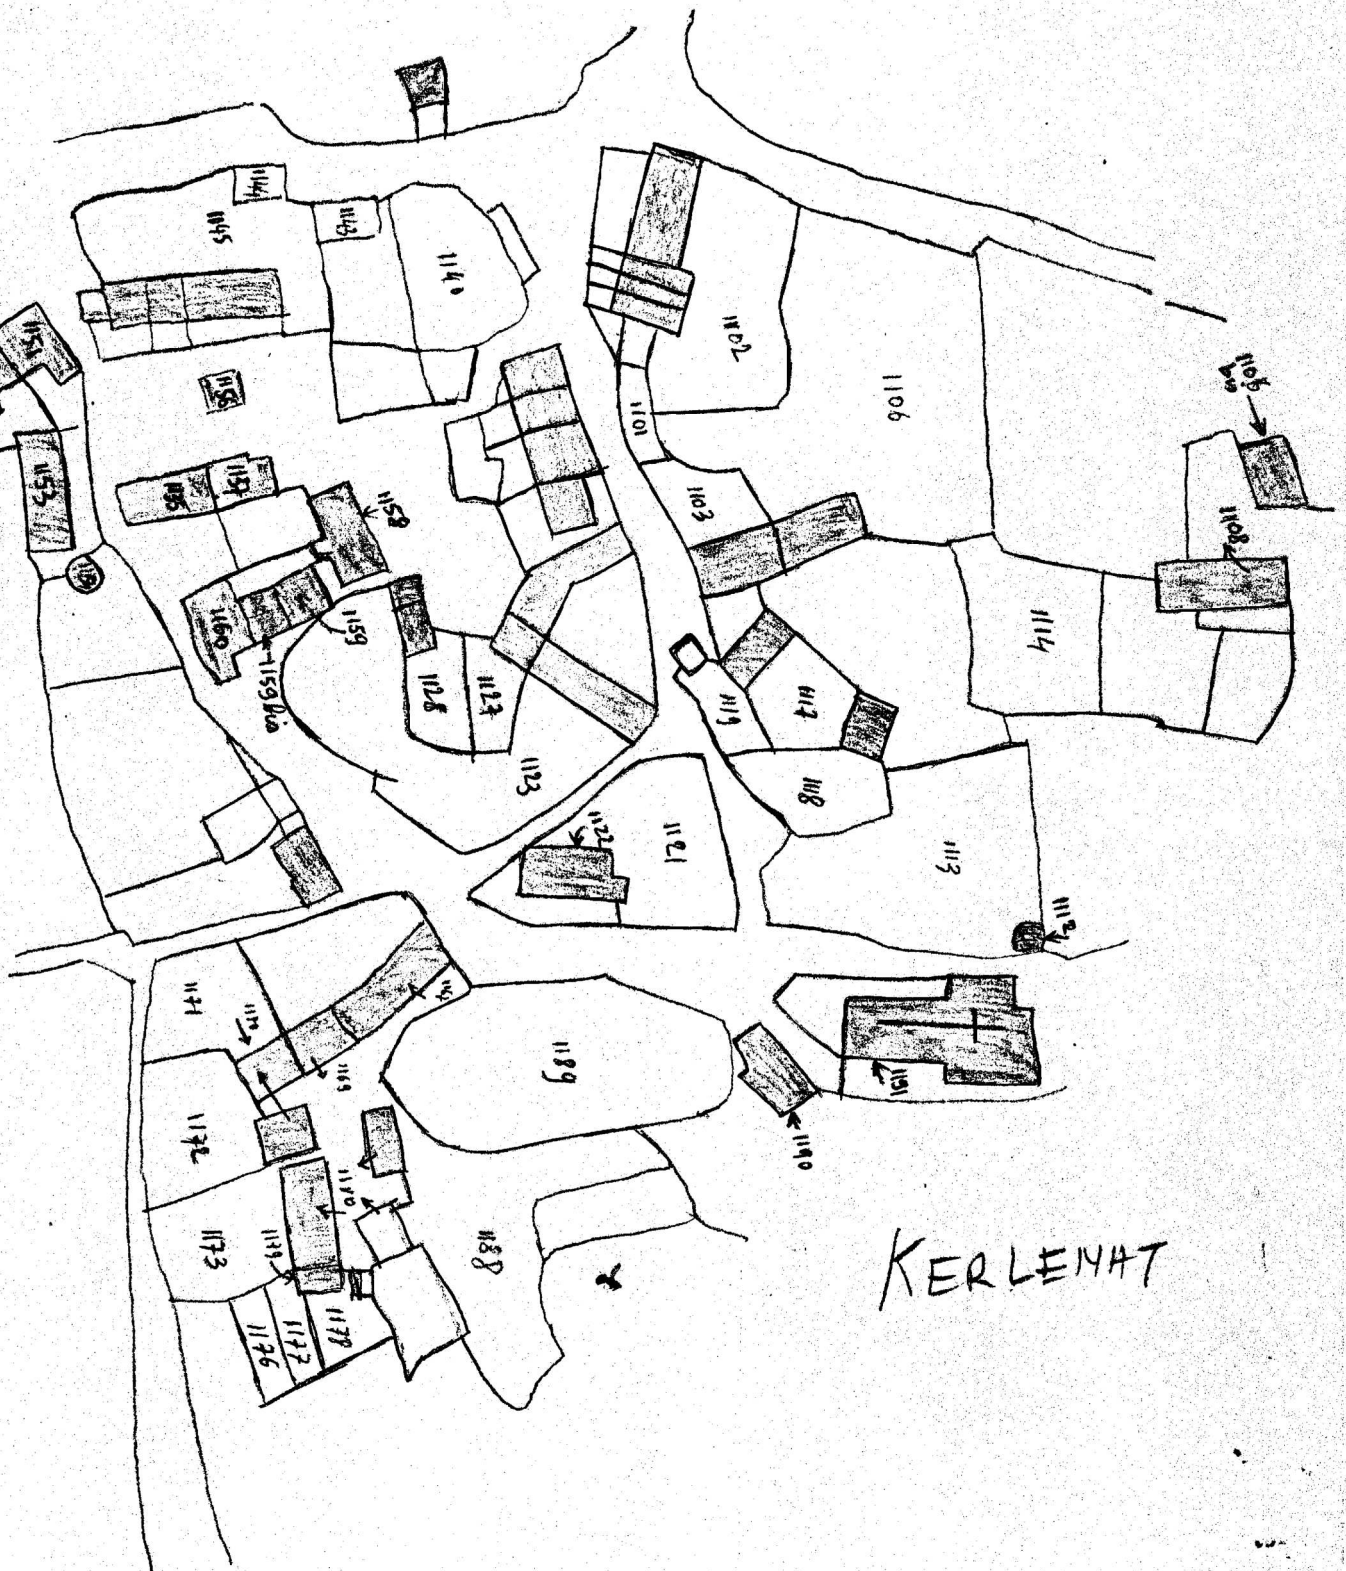

LOCMALO

KERLENAT

Ferme

Façade de la maison (n° 39 a)

Cliché VEILLARD

67.56.2380 X



LOCMALO

KERLENAT

Ferme

Façade de la maison (n° 39 b)

Cliché VEILLARD

67.56.2382 X



LOCMALO

KERLENAT

Ferme

Façade de la maison (n° 39 b)

Cliché VEILLARD

67.56.2381 X



LOCMALO

KERLENAT

Ferme

Façade de la maison (n° 40)

Cliché VEILLARD

67.56.2384 X



LOCMALO

KERLEENAT

Ferme

Façade de la maison (n° 41)

Cliché VEILLARD

67.56.2383 X

