


Commune
d' HENNEBONT

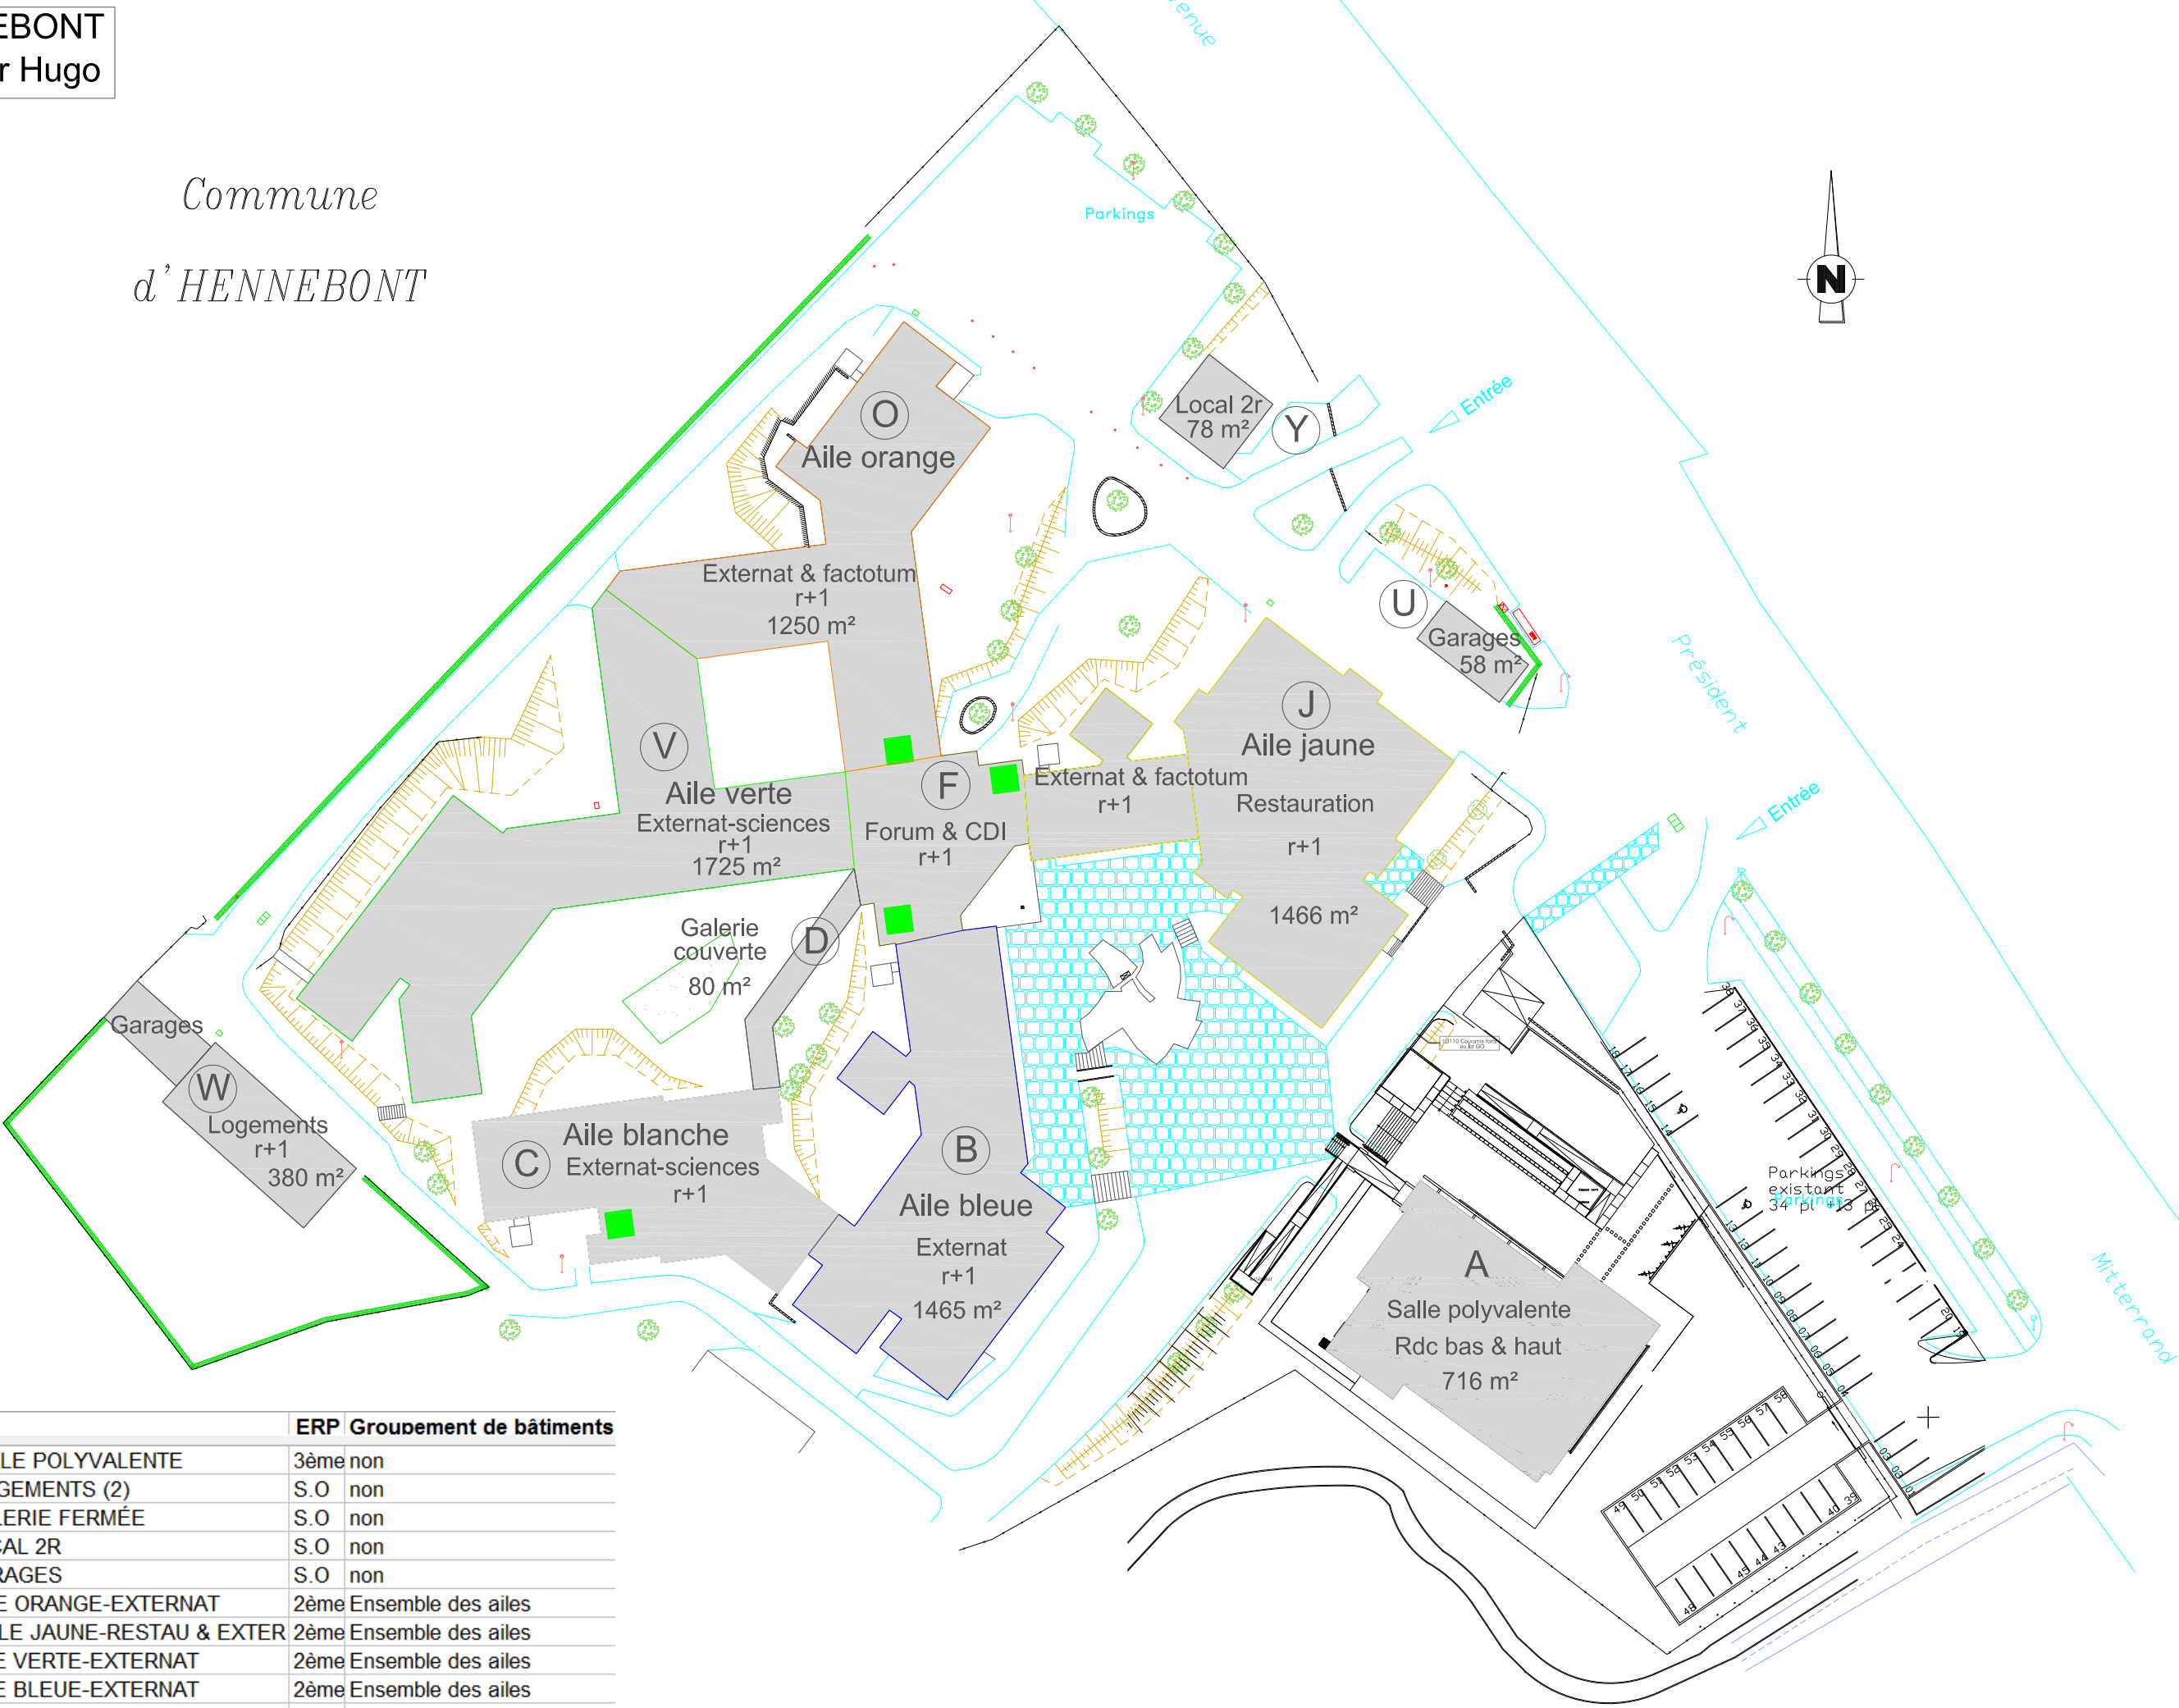

Code objet	Libellé	ERP	Groupe	ment de bâtiments
0561607TB01	A. SALLE POLYVALENTE	3ème	non	
0561607TB03	W. LOGEMENTS (2)	S.O	non	
0561607TB05	D. GALERIE FERMÉE	S.O	non	
0561607TB06	Y. LOCAL 2R	S.O	non	
0561607TB07	U. GARAGES	S.O	non	
0561607TB09	O. AILE ORANGE-EXTERNAT	2ème	Ensemble des ailes	
0561607TB10	J/F. AILE JAUNE-RESTAU & EXTER	2ème	Ensemble des ailes	
0561607TB11	V. AILE VERTE-EXTERNAT	2ème	Ensemble des ailes	
0561607TB12	B. AILE BLEUE-EXTERNAT	2ème	Ensemble des ailes	
0561607TB13	C. AILE BLANCHE-EXTERNAT	2ème	Ensemble des ailes	