FACADE 1.1. rue j.m. lammenais

FACADE 2.2. rue saint jory

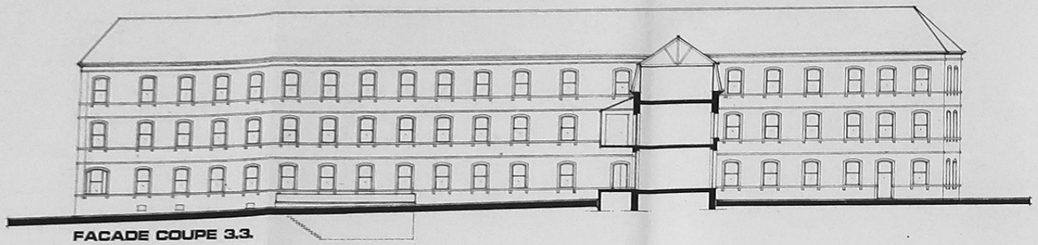

FACADE COUPE 3.3.

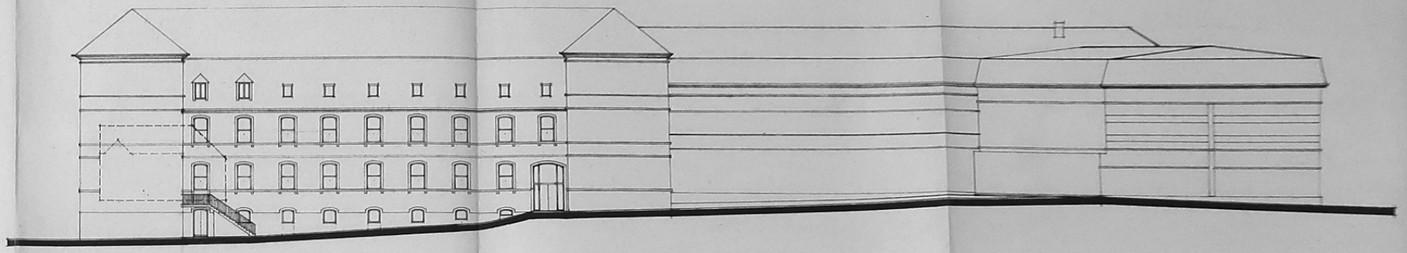

FACADE 7.7.

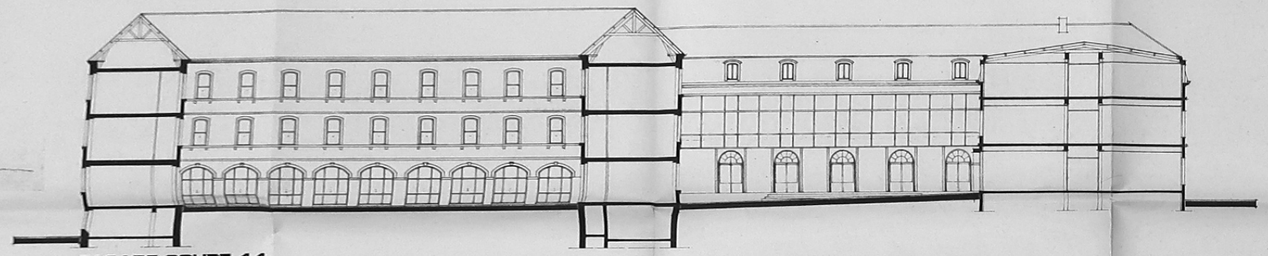

FACADE COUPE 4.4.

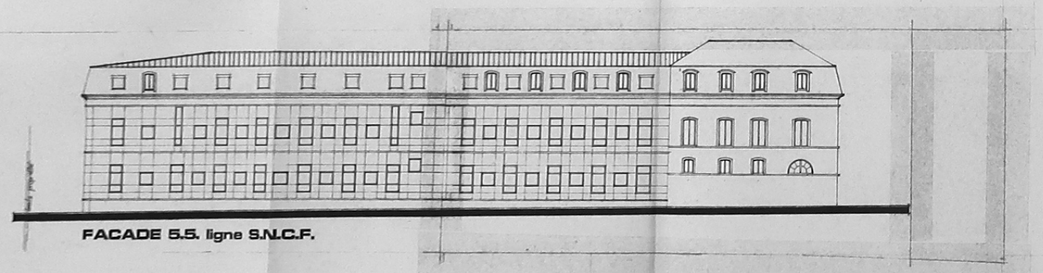

FACADE 5.5. ligne S.N.C.F.

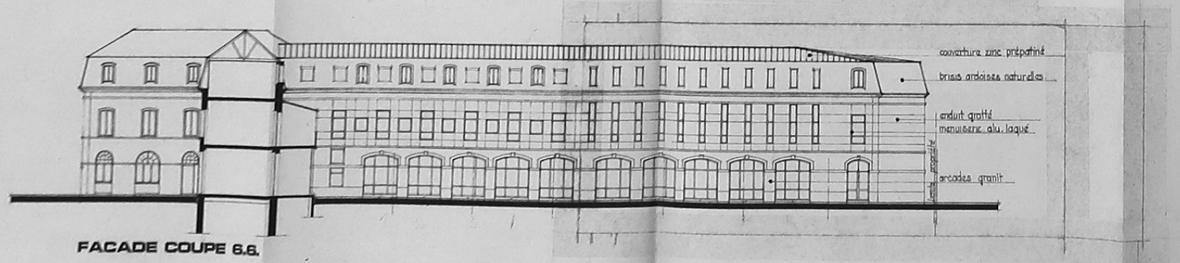

FACADE COUPE 6.6.

VILLE DE PONTIVY

RESTRUCTURATION DU LYCEE JOSEPH LOTH. CONSTRUCTION de la 3e TRANCHE

APS 6

MAITRE D'OUVRAGE

VILLE DE PONTIVY . 56

COUPES-FACADES

AVRIL 80

3ème TRANCHE
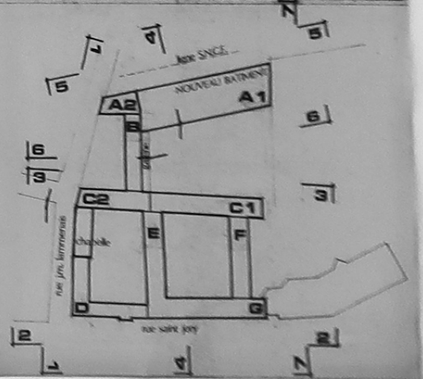
Gilles RAILLAND architecte dplg
7pl. de la république 56 000 VANNES
H. L'HYVER architecte dplg
1 rue d'auterlitz . 56 300 PONTIVY