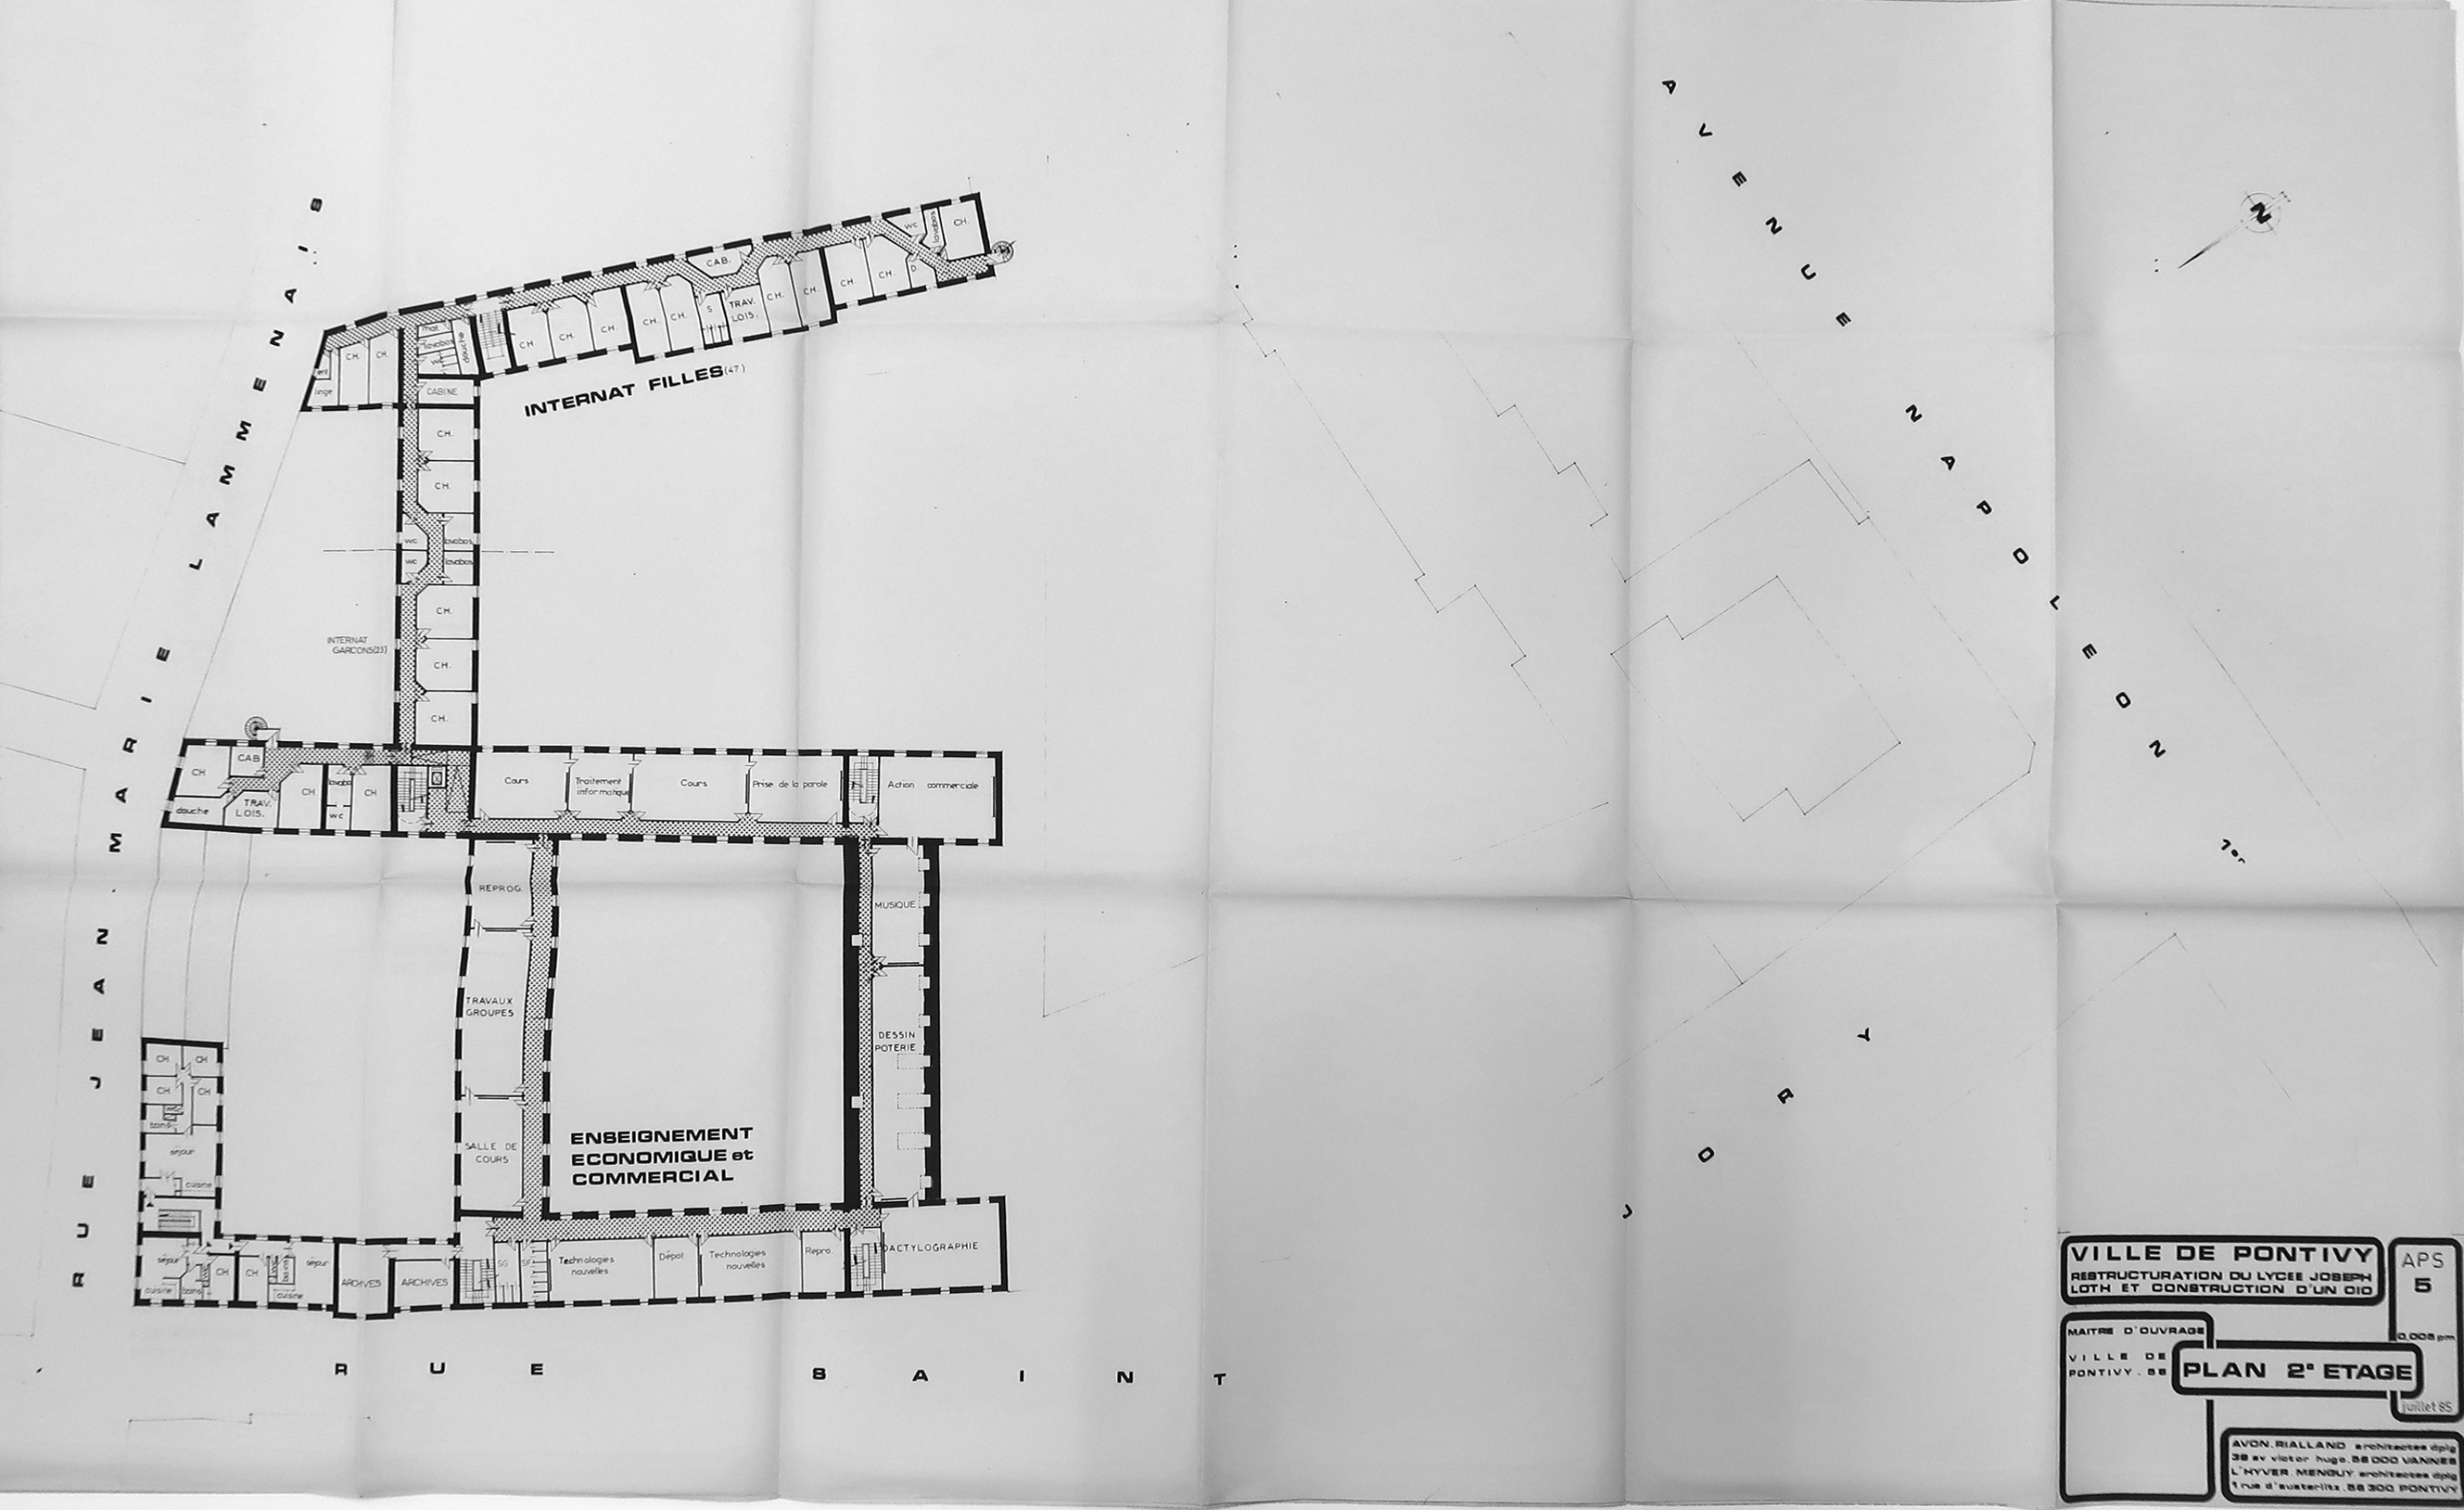
RUE JEAN MARIE LAMENAIS
RUE SAINT APOLLINAIRE
INTERNAT FILLES (47)
INTERNAT GARCONS (23)
CABINE
CAB.
TRAV. LOIS.
douche
wc
lavabos
CH.
Cours
Traitement informatique
Prise de la parole
Action commerciale
REPROG.
TRAVAUX GROUPES
SALLE DE COURS
ENSEIGNEMENT ECONOMIQUE et COMMERCIAL
MUSIQUE
DESSIN POTERIE
DACTYLOGRAPHIE
Technologies nouvelles
Dépot
Repro
ARCHIVES
séjour
cuisine
bains
VILLE DE PONTIVY
RESTRUCTURATION DU LYCEE JOSEPH LOTH ET CONSTRUCTION D'UN DIO
APS 5
MAITRE D'OUVRAGE
VILLE DE PONTIVY . 56
PLAN 2e ETAGE
juillet 85
AVON. RIALLAND architectes dplg
38 av victor hugo. 56 000 VANNES
L'HYVER. MENGUY architectes dplg
1 rue d'austerlitz. 56 300 PONTIVY