

VILLE DE PONTIVY
 RESTRUCTURATION DU LYCEE JOSEPH
 LOTH. CONSTRUCTION de la 3^e TRANCHE


APS
 1
 0,005 p.m.

MAITRE D'OUVRAGE
 VILLE DE
 PONTIVY - 56

PLAN DE MASSE
 AVRIL 80

Elle RALLAND architecte dplg
 7pl. de la république. 58 000 VANNES
 H. L'HYVER architecte dplg
 1 rue d'austerlitz. 58 300 PONTIVY

3^e TRANCHE

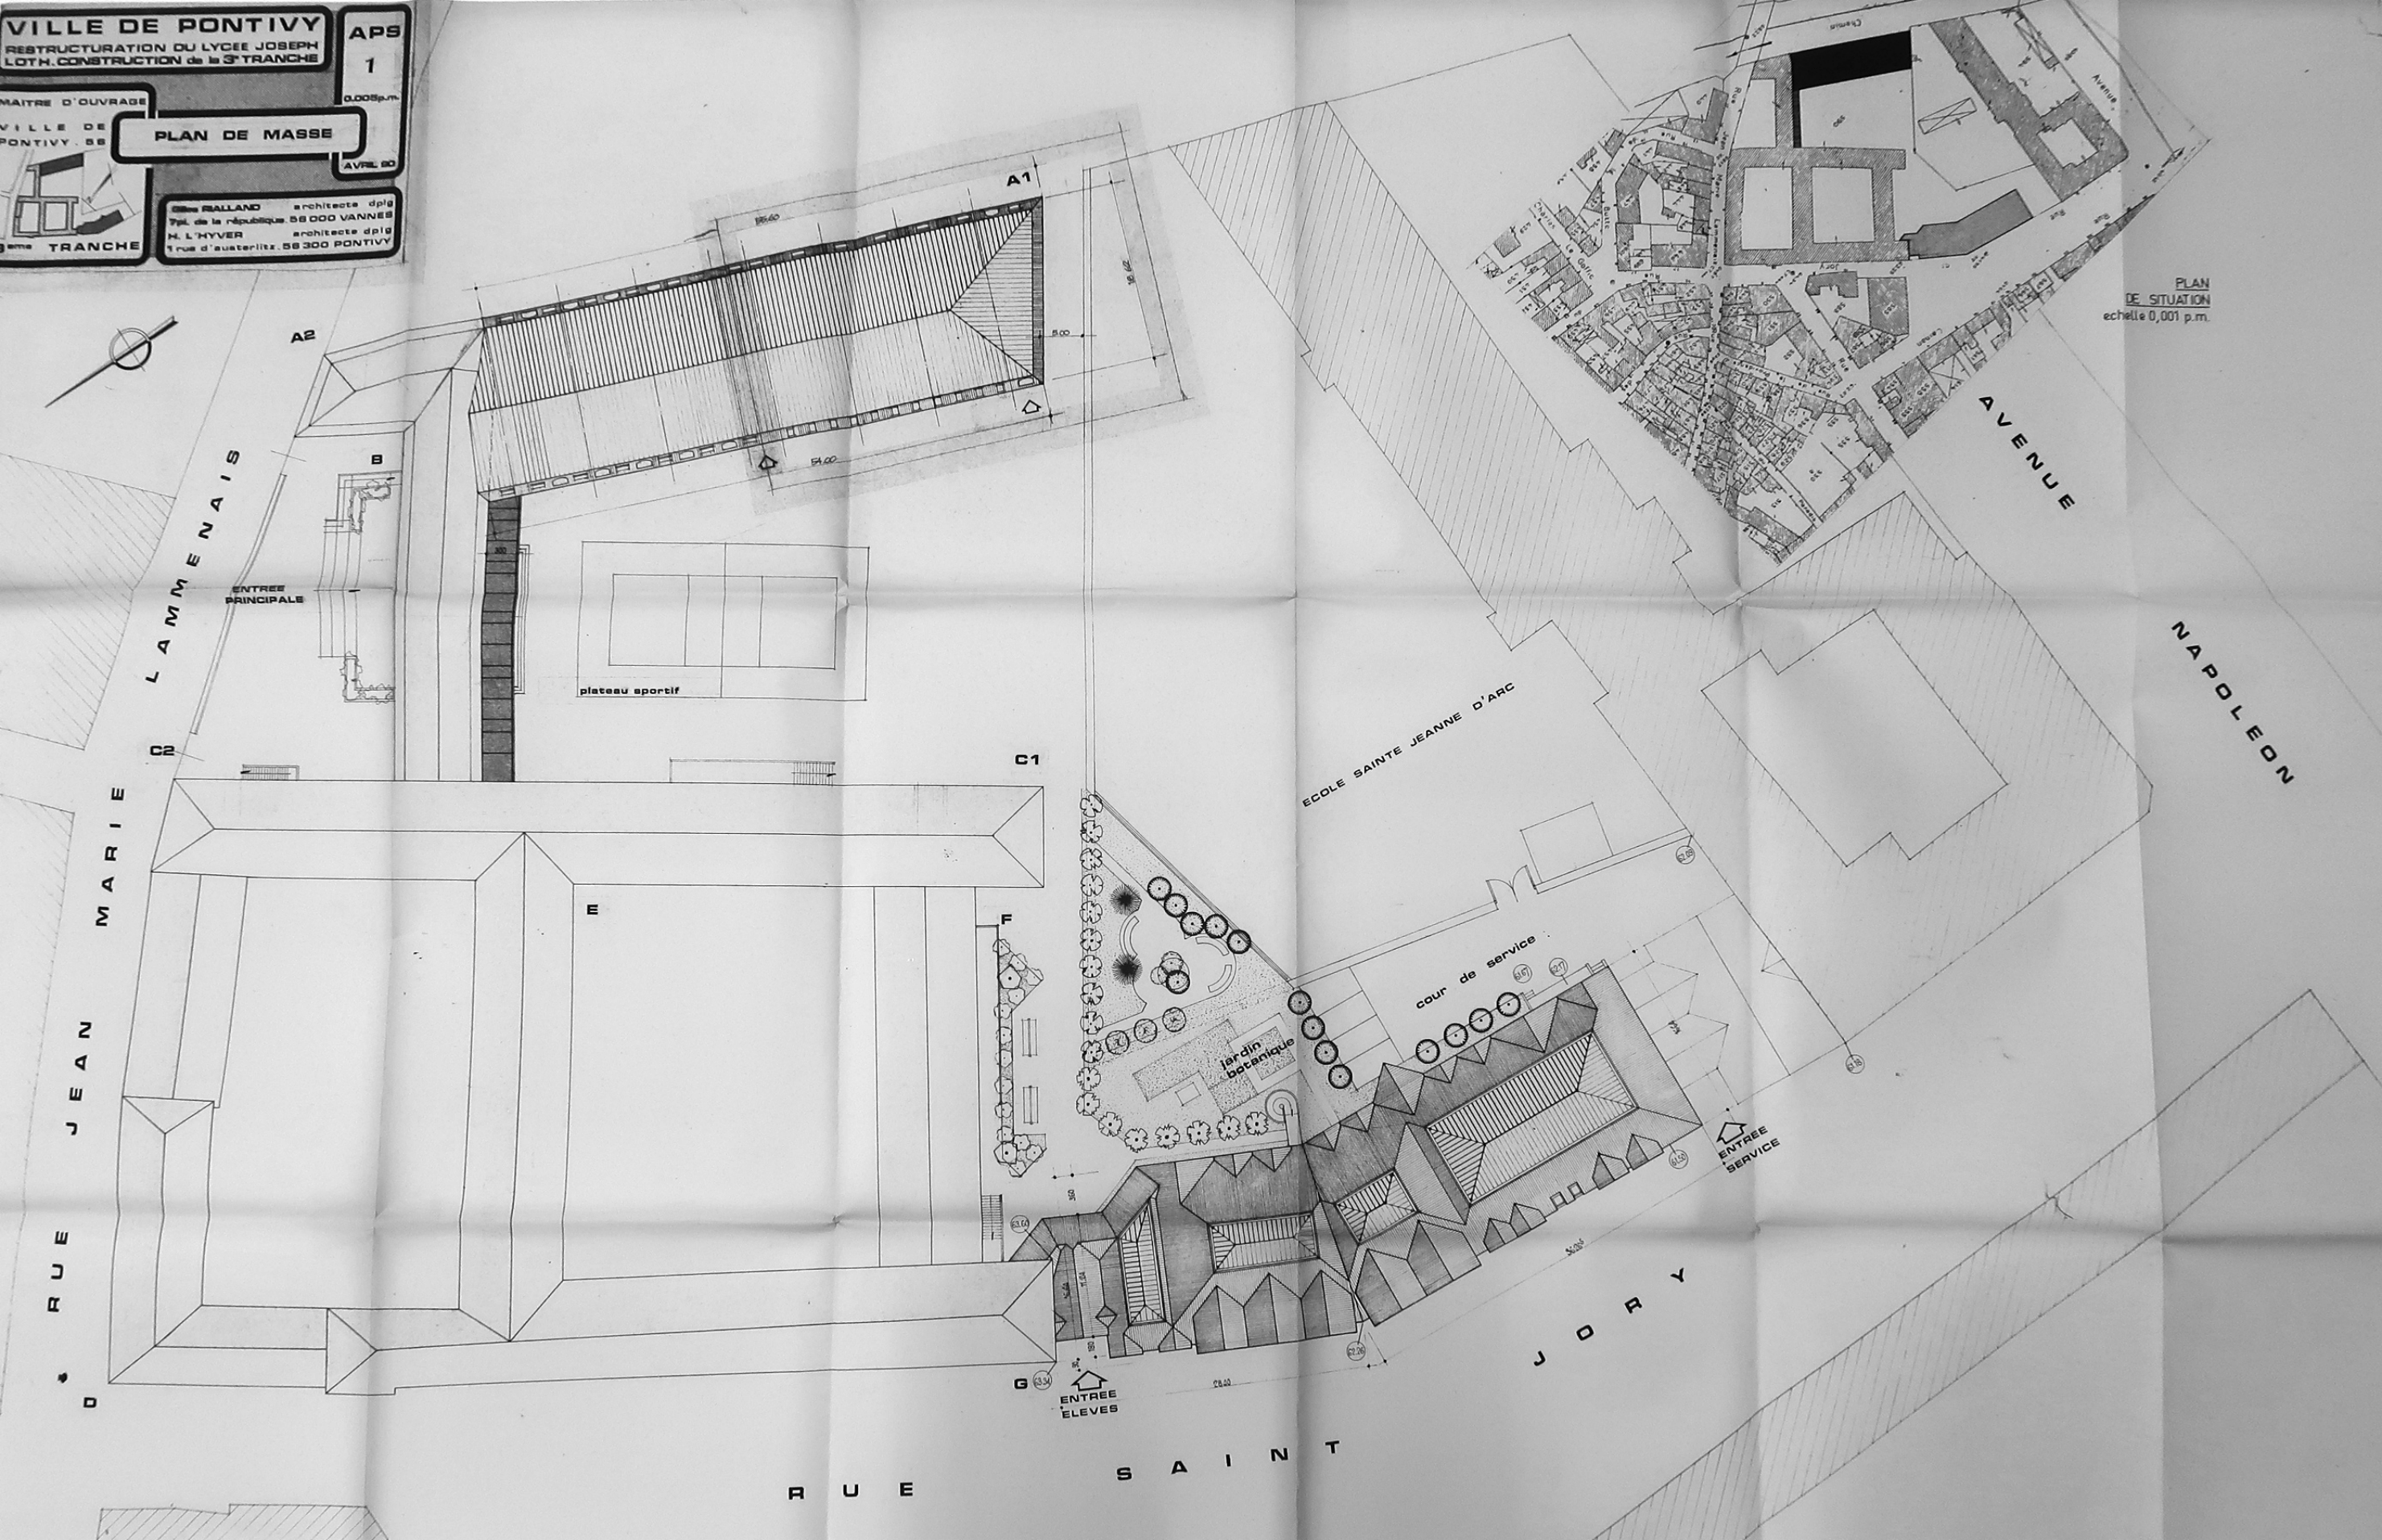

PLAN
 DE SITUATION
 echelle 0,001 p.m.