

**VILLE DE PONTIVY**  
RESTRUCTURATION DU LYCEE JOSEPH  
LOTH

MAITRE D'OUVRAGE

VILLE DE  
PONTIVY . 55

REZ. DE CHAUSSEE

APPEL D'OFFRES

AVON RIALLAND architectes dplg  
38 av victor hugo. 55 000 VANNES  
L'HYVER MENOUY architectes dplg  
1 rue d'austerlitz. 55 300 PONTIVY





SONETEC RENNES Tel. 99 38 29 00

DCE

PB 0'

0,01 pm

MARS 55

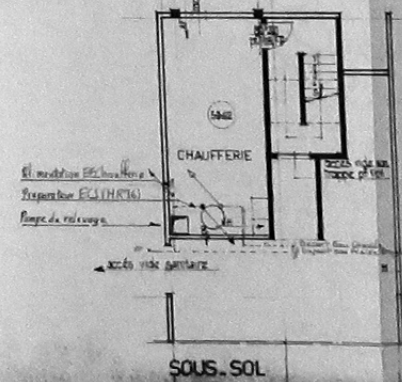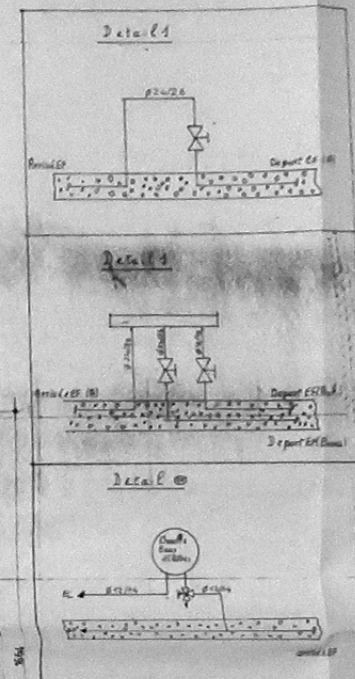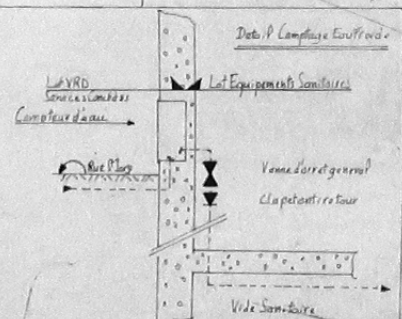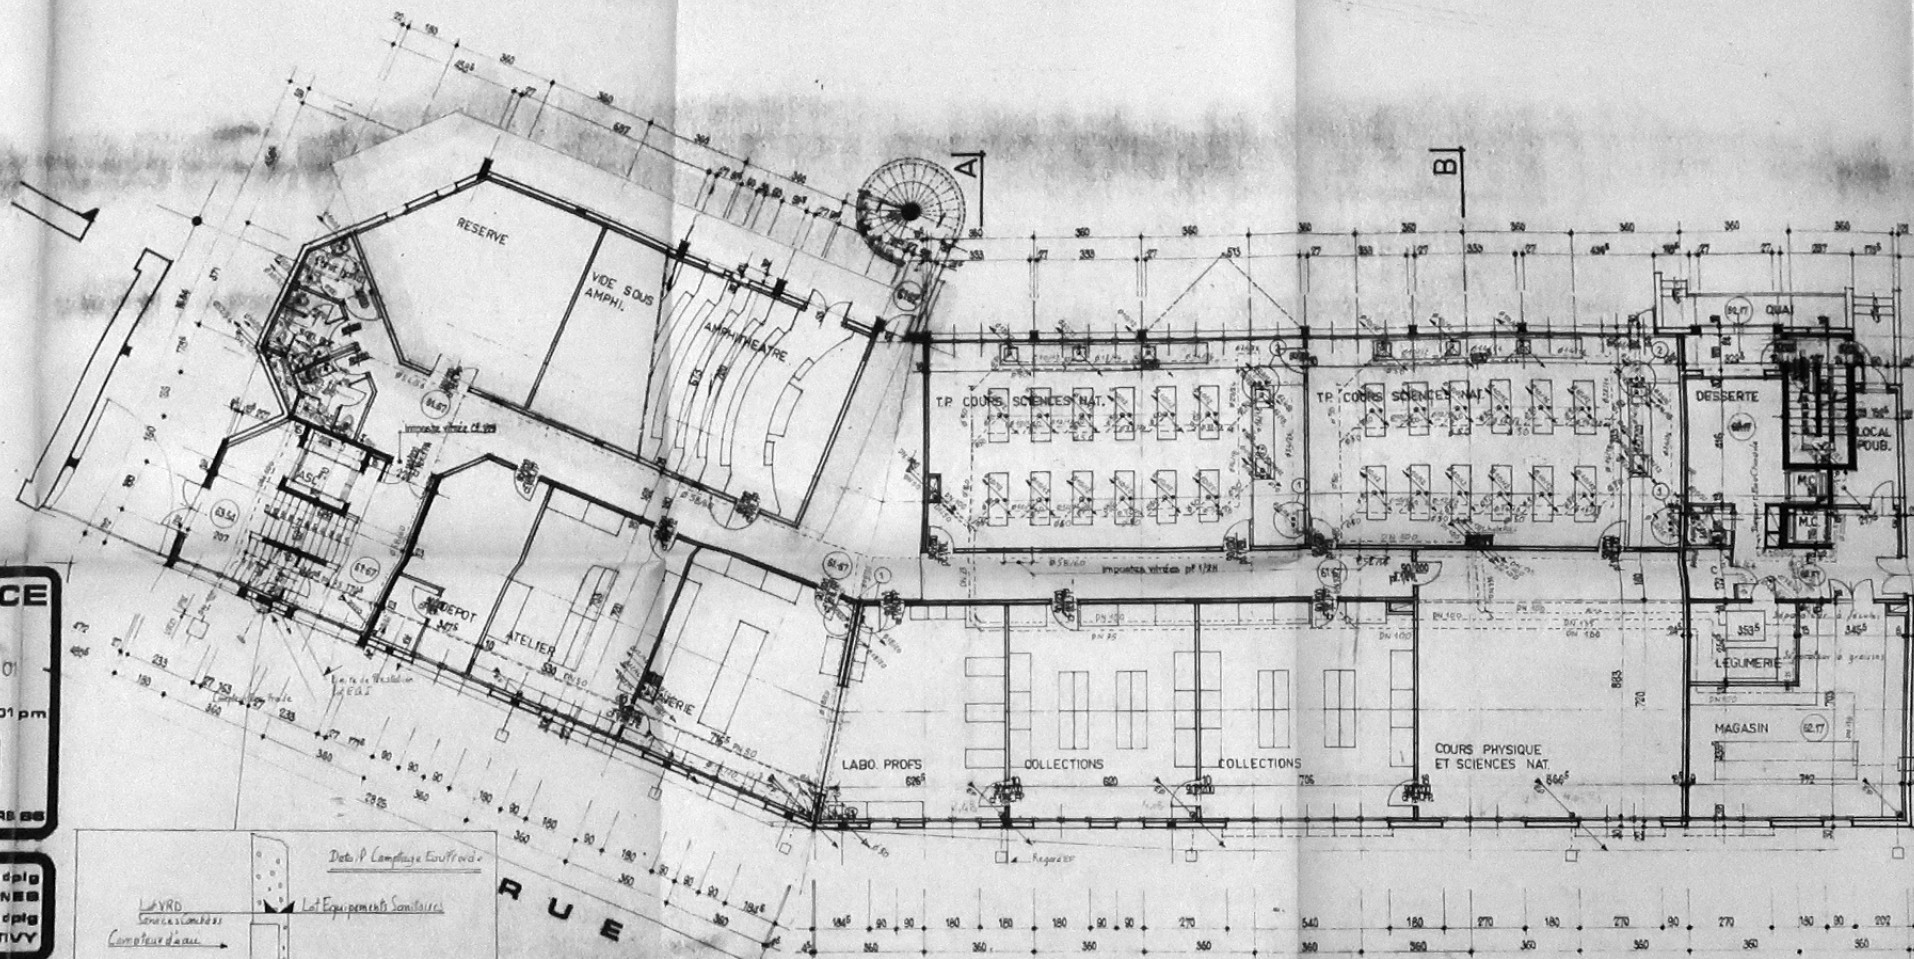

SOUS SOL