


LÄNGSSCHNITT A-B

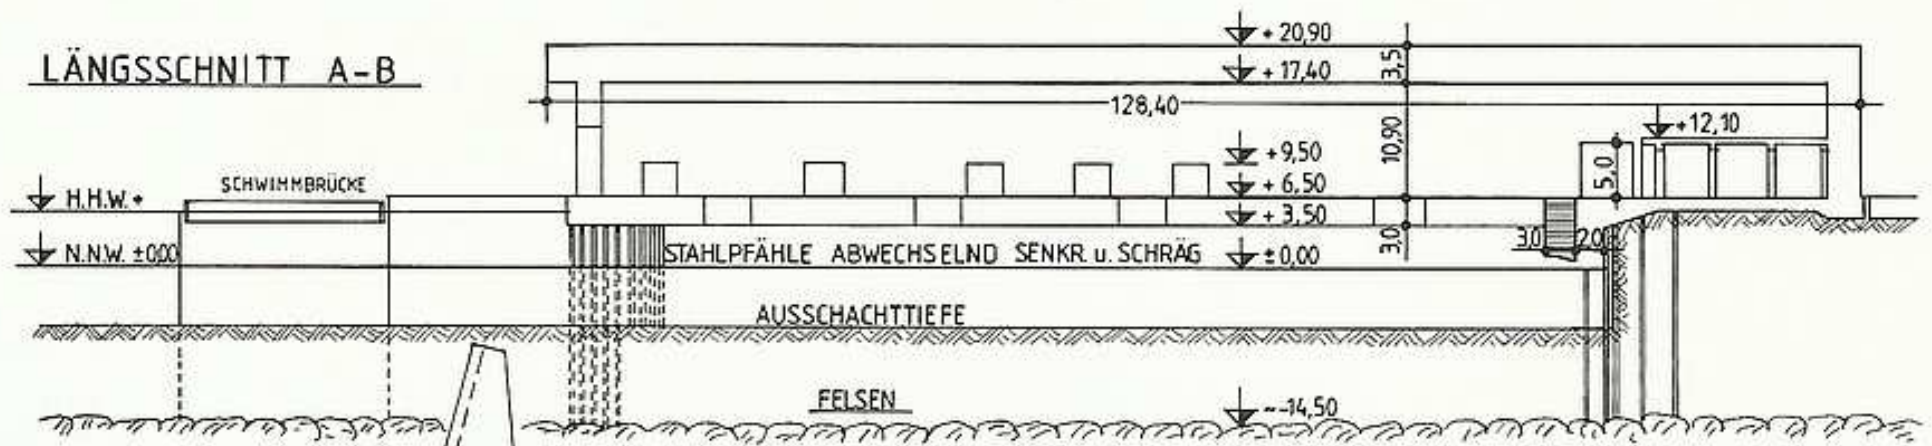

GRUNDRISS

„SCORFF BUNKER“

M 1:500

ALTE UFERLINIE

