


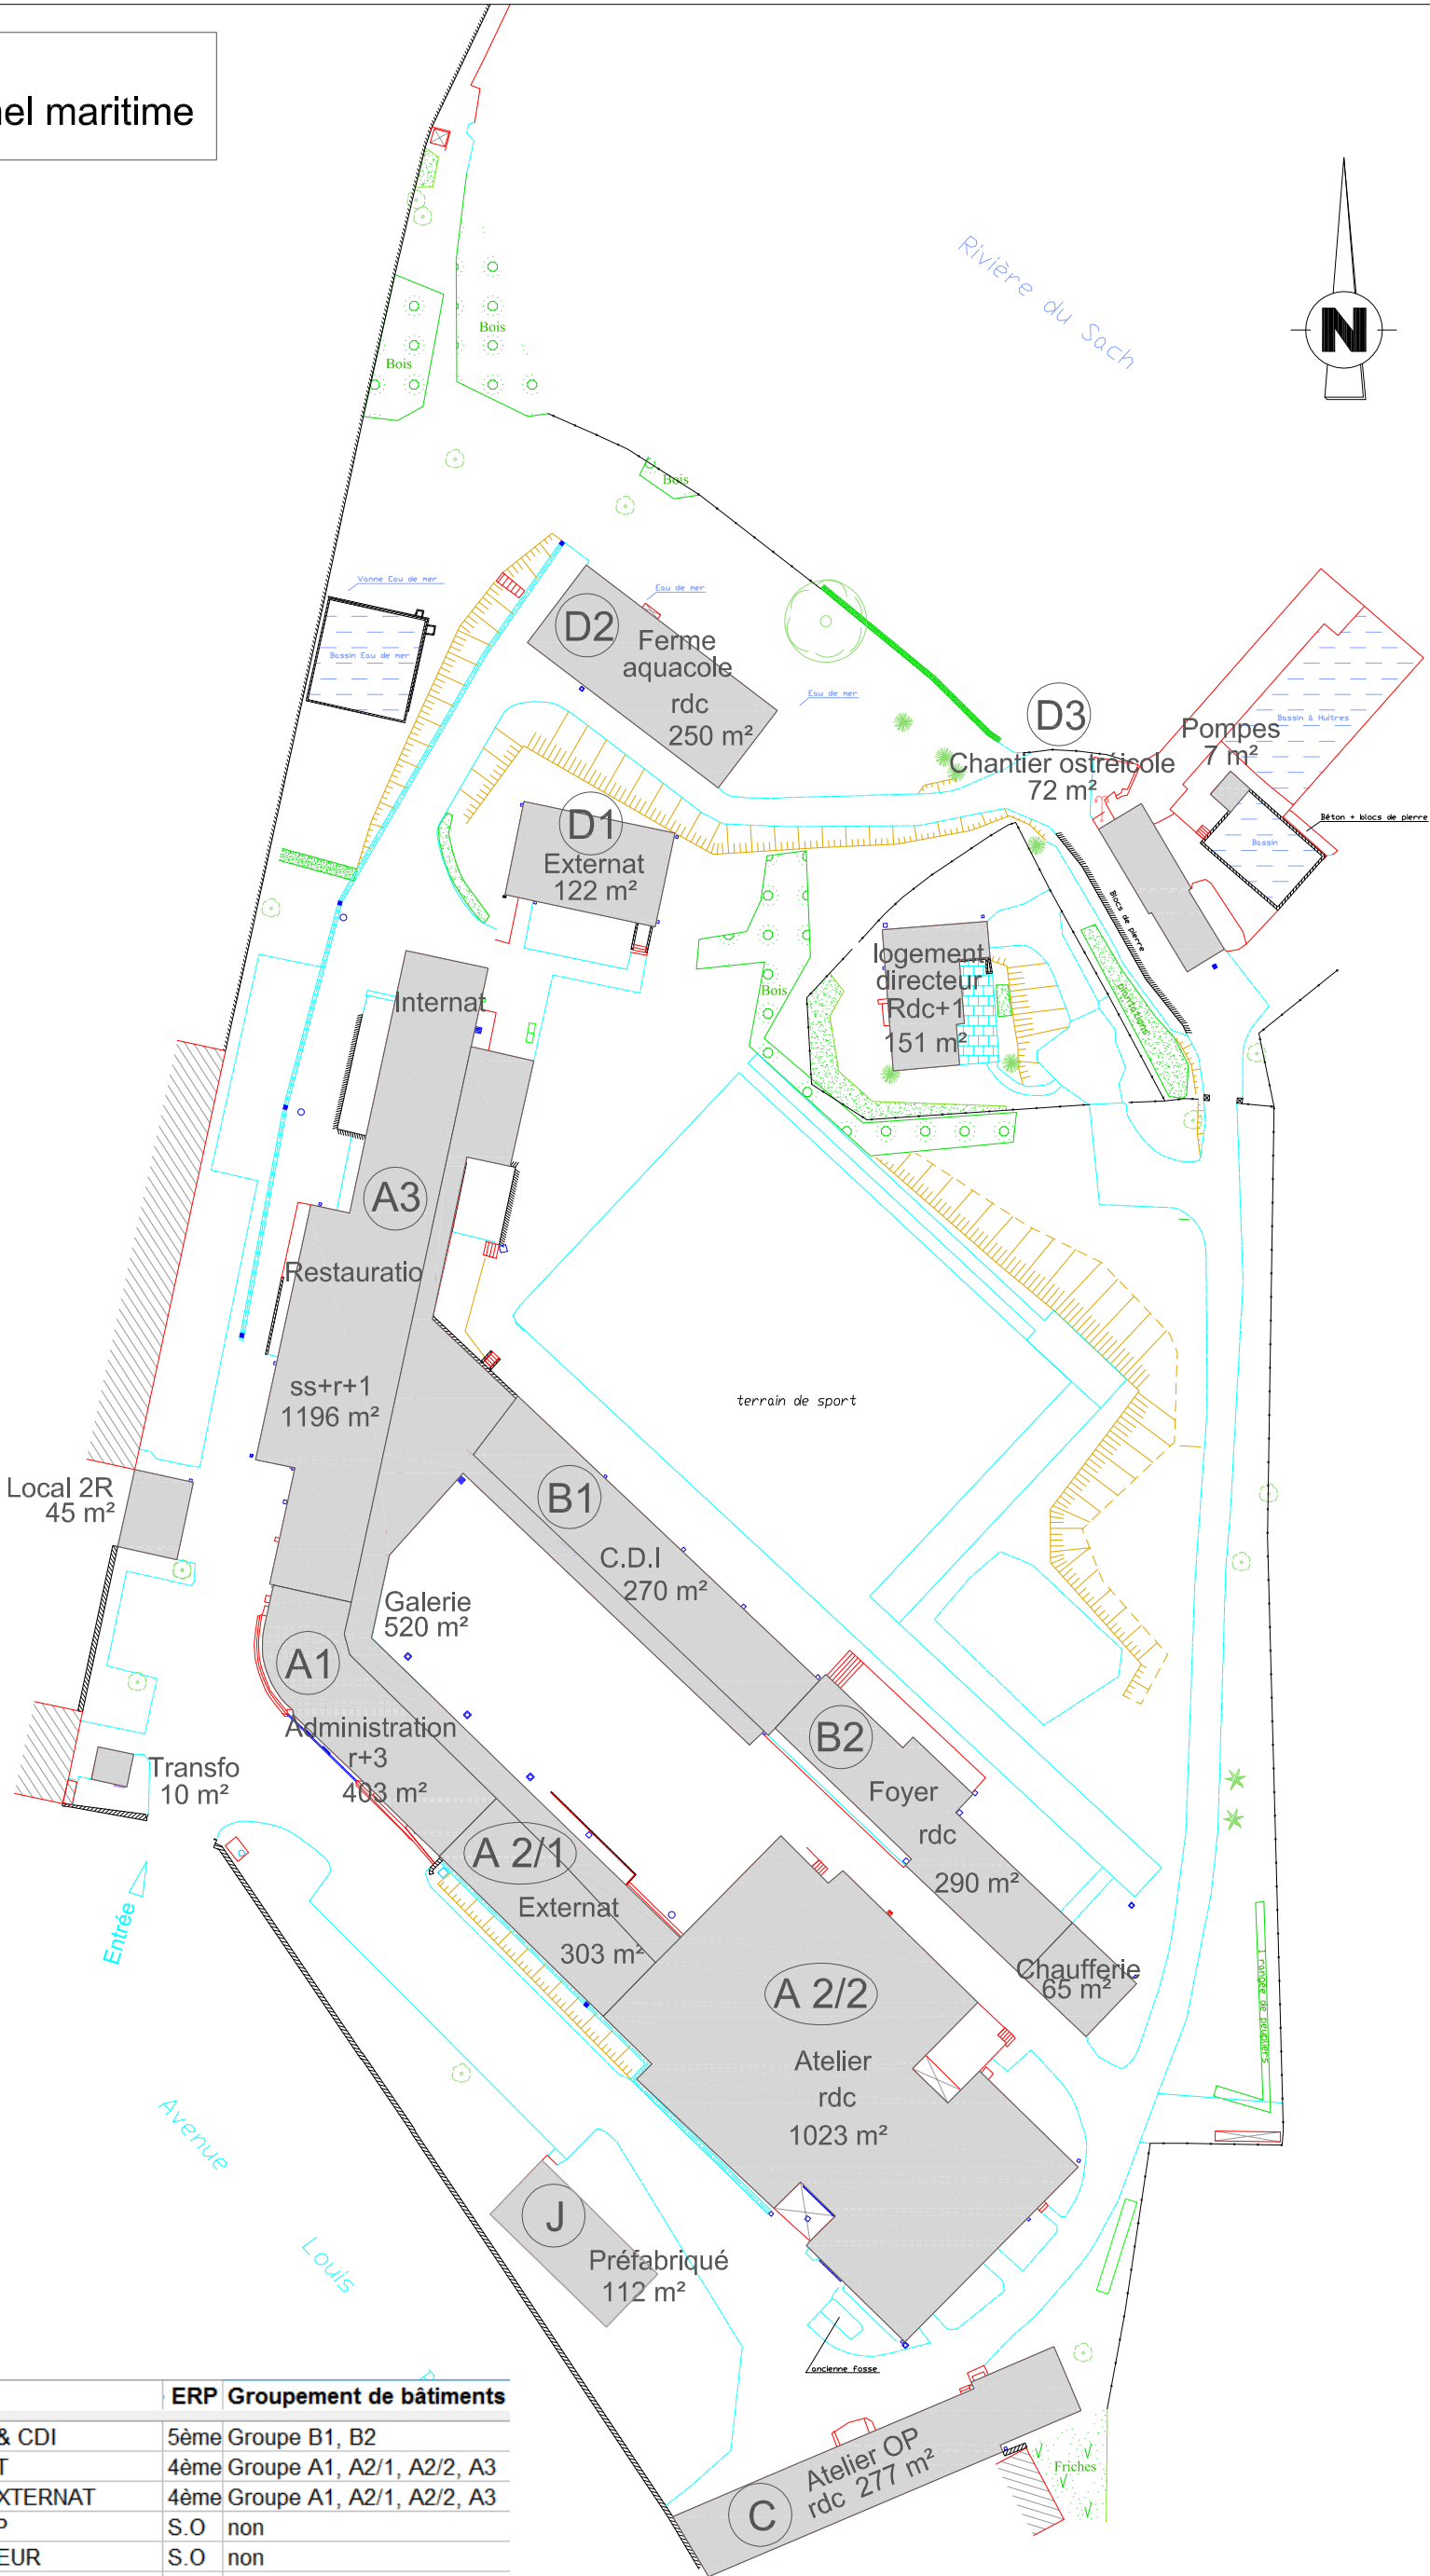

Code objet	Libellé	ERP	Groupe	Groupe de bâtiments
0561486LB01	B1. EXTERNAT & CDI	5ème	Groupe B1, B2	
0561486LB02	A2/1. EXTERNAT	4ème	Groupe A1, A2/1, A2/2, A3	
0561486LB03	A1. ADMINI & EXTERNAT	4ème	Groupe A1, A2/1, A2/2, A3	
0561486LB04	C. ATELIERS OP	S.O	non	
0561486LB05	TRANSFORMATEUR	S.O	non	
0561486LB06	A3. INTER & RESTAU & EXTER	4ème	Groupe A1, A2/1, A2/2, A3	
0561486LB07	B2. FOYER & CHAUFFERIE	5ème	Groupe B1, B2	
0561486LB08	D1. EXTERNAT (ILE DE GROIX)	5ème	non	
0561486LB09	D2. FERME AQUACOLE	5ème	groupe D2, D3	
0561486LB10	D3. CHANTIER OSTRÉICOLE	5ème	groupe D2, D3	
0561486LB11	LOCAL 2R	S.O	non	
0561486LB12	A2/2. ATELIERS	4ème	Groupe A1, A2/1, A2/2, A3	
0561486LB13	J. PRÉFABRIQUÉ (HS)	5ème	non	
0561486LB14	LOGEMENT DIRECTEUR	S.O	non	
0561486LB15	LOCAL POMPES	S.O	non	