

COLLÈGE D'ENSEIGNEMENT
TECHNIQUE DE GARÇONS


AURAY

MORBIHAN

EXTENSION

ATELIERS

ÉCHELLE DE 001 P.M.

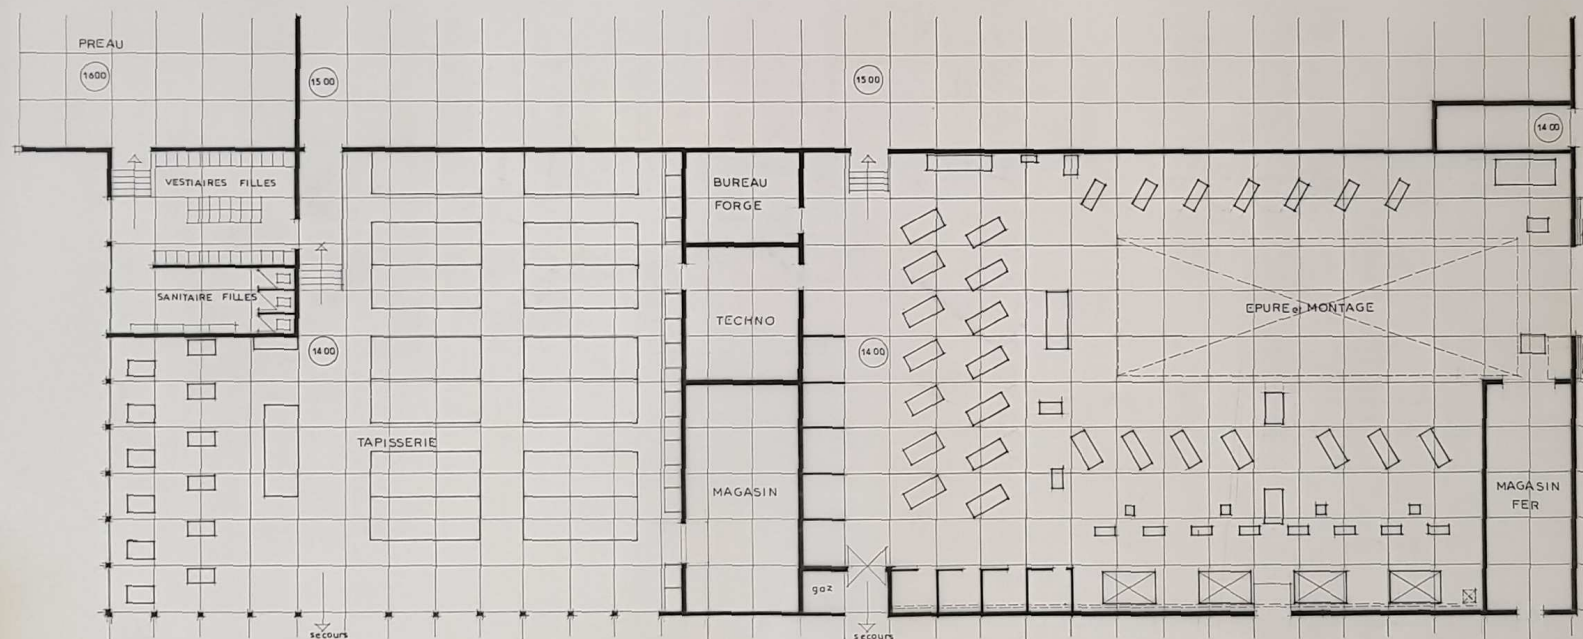

VANNES LE 24.7.1967
RECTIFIÉ LE 6.11.1967

Y. GUILLOU ARCH. DPLG