



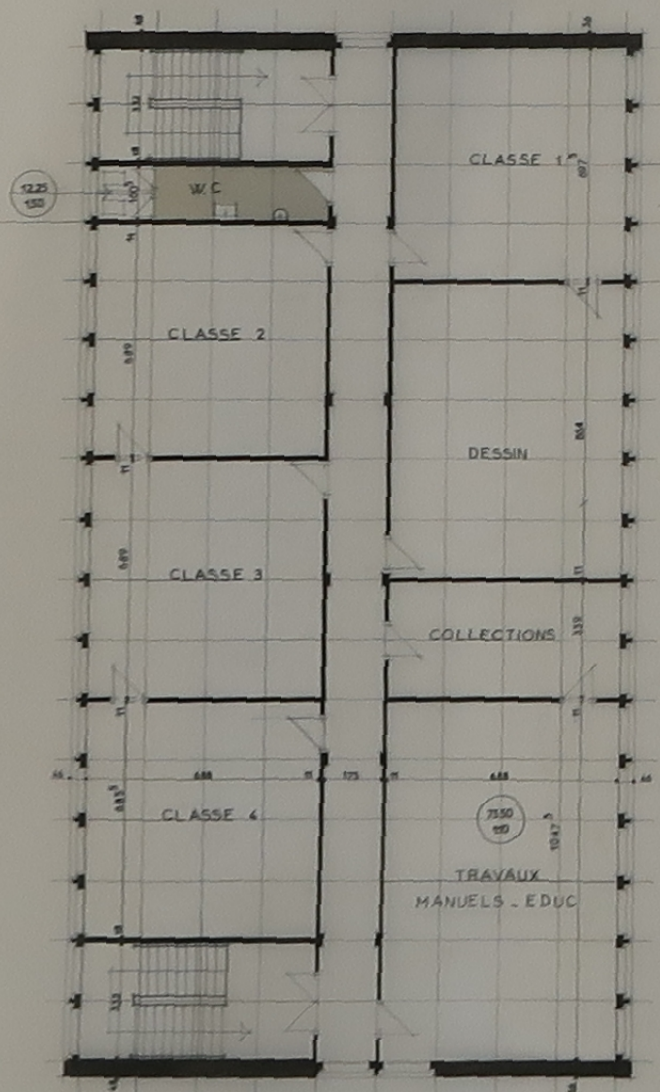

SURFACE TOTALE 468.56
 dont 1.50 x 12.25
 1.10 x 73.50
 1.00 x 382.81

EXTERNAT
 ETAGE

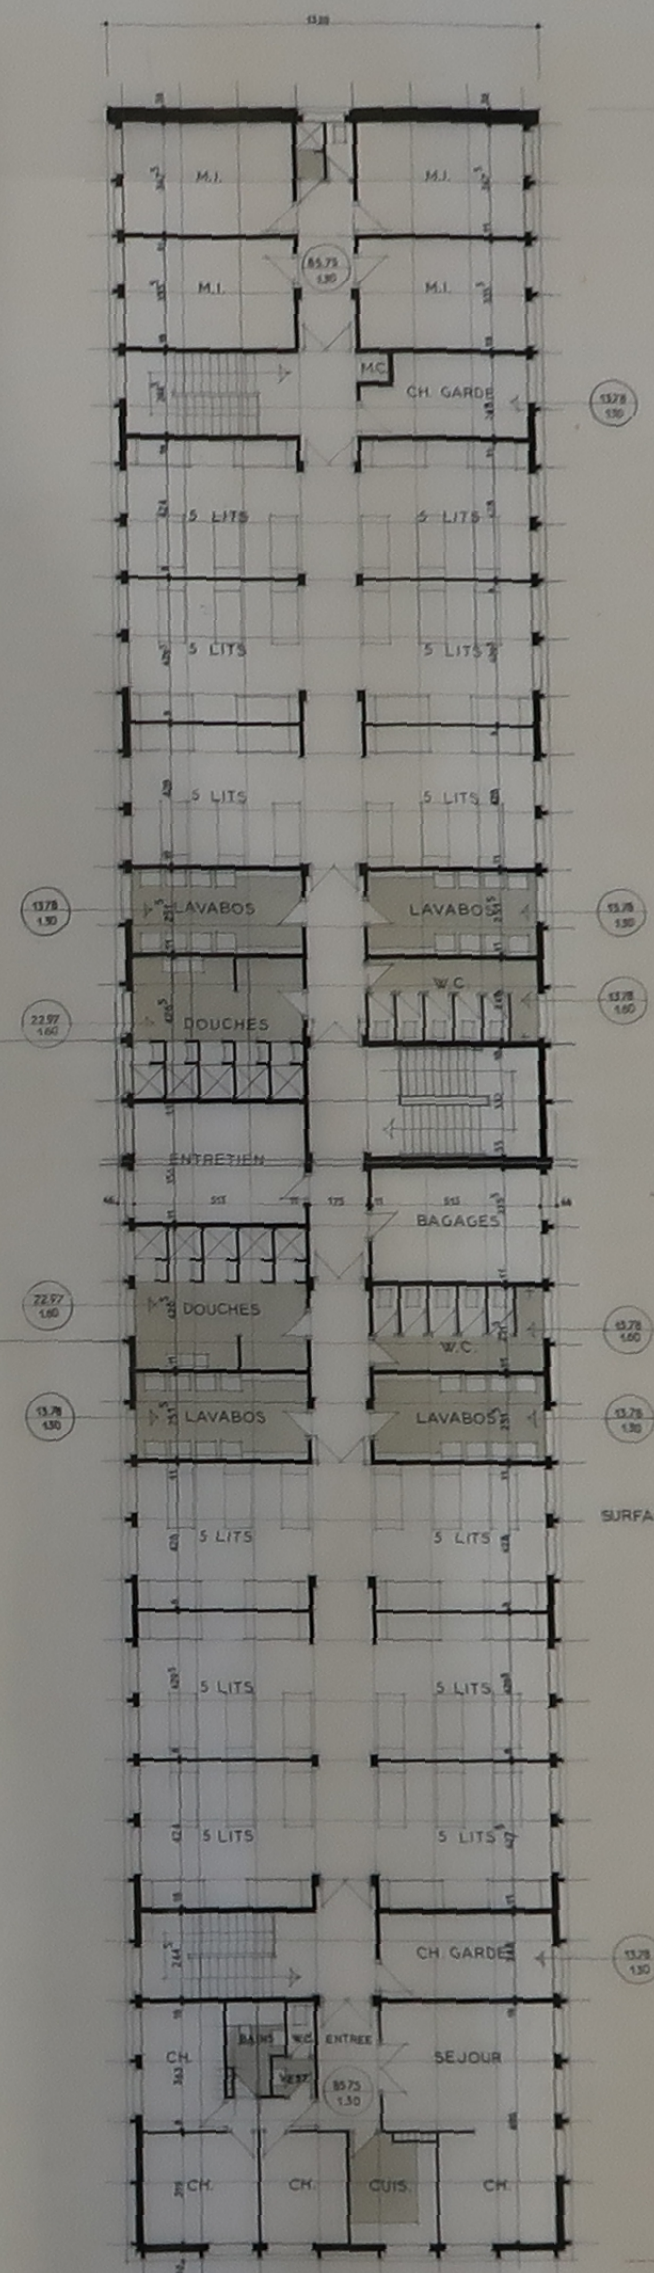

INTERNAT
 1er et 2ème ETAGE

1er ETAGE
 SURFACE TOTALE 771.75
 dont 1.60 x 73.50
 1.30 x 113.81
 1.30 x 85.75
 1.30 x 55.12
 1.00 x 444.07

2e ETAGE
 0e 1er ETAGE

1er ETAGE
 LOGEMENT EDUCATEUR CHEF

2ème ETAGE
 LOGEMENT ATTACHE D'INTENDANCE