

22
n° département

DUAULT
commune



lieu-dit adresse 0475

GUINGAMP
arrondissement

CALLAC
canton

édifice ou ensemble contenant

dénomination et titre de l'oeuvre

MAISONS, FERMES

1A00003323

Coordonnées LAMBERT1

XO = 16960

XE = 17600

YN = 09200

YS = 08820

Cadastre

année :

section :

parcelle :

année :

section :

parcelle :

Propriété : PRIVEE

Destination actuelle :

Protection

État de conservation :

Établi en 1968

par

STATISTIQUES: ETUDIE:7 REPERE:16 BATI:272

MATERIAUX: 1)GROS OEUVRE: GRANITE, SCHISTE 2) COUVERTURE: ARDOISE

COUVERTURE: TOIT A LONGS PANS

HISTORIQUE ET CONCLUSIONS: CHRONOGRAMMES:1660,1738,1774,1836

Maison



LOCALISATION :

REPÉRAGE CARTOGRAPHIQUE :

..... 3 km Nord Est

Carte E. M. Echelle Feuille Lambert X

Y

Cadastre Ancien : année Section Parcelle

Revisé : année Section Parcelle

SITUATION DANS L'ÉDIFICE :

PROPRIÉTAIRE : Nom Qualité

Adresse

DESTINATION ACTUELLE :

PROTECTION M.-H.

Inscrit le

Classé le

DOSSIER

Etabli le

Par Qualité

Revu le

Par Qualité

Maison

Maison dans un alignement, du type à escalier extérieur en pierre, perron portant sur un pilier monolithe.

Une porte rectangulaire et une fenêtre rectangulaire, chanfreinée, à linteau en accolade et traverse à mi-hauteur.

TABLE DES ILLUSTRATIONS PHOTOGRAPHIQUES

- Vue générale

68.22.1925 Z

DUAULT 22


MAISON AU BOURGNEUF

Vue d'ensemble

Cliché LE COUSTOMER

68.22.1925 Z



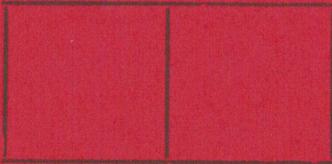

LOCALISATION :

REPÉRAGE CARTOGRAPHIQUE :

..... 1 km à l'Ouest du bourg

Carte E. M. Echelle 1/50,000 Feuille DUAULT Lambert X 171,1

Y 90,2

Cadastre Ancien : année 1832 Section 13 Parcelle 1094, 1099

Revisé : année Section Parcelle

SITUATION DANS L'ÉDIFICE :

PROPRIÉTAIRE : Nom Qualité

Adresse

DESTINATION ACTUELLE :

PROTECTION M.-H.

Inscrit le

Classé le

DOSSIER

Etabli le 19.7.1968

Par MONTANI M. I.S. COUSTUMIER Qualité ENQUÊTEURS

Revu le

Par Qualité

Maisons


1- Alignement de trois maisons basses orientées au Sud. Une porte et une fenêtre par maison, la maison Est ayant son entrée en face Nord et sa fenêtre en face Sud; seule cette porte est en plein cintre à deux claveaux. Appareil irrégulier de granite et schiste, encadrements et chaînages en granite.

2- Maison à l'Est du village, aspectée à l'Est.

Maison haute à rez-de-chaussée, étage et comble.

Une porte plein cintre à deux claveaux. Fenêtres sur deux niveaux, rectangulaires.

LE CHATEAU.

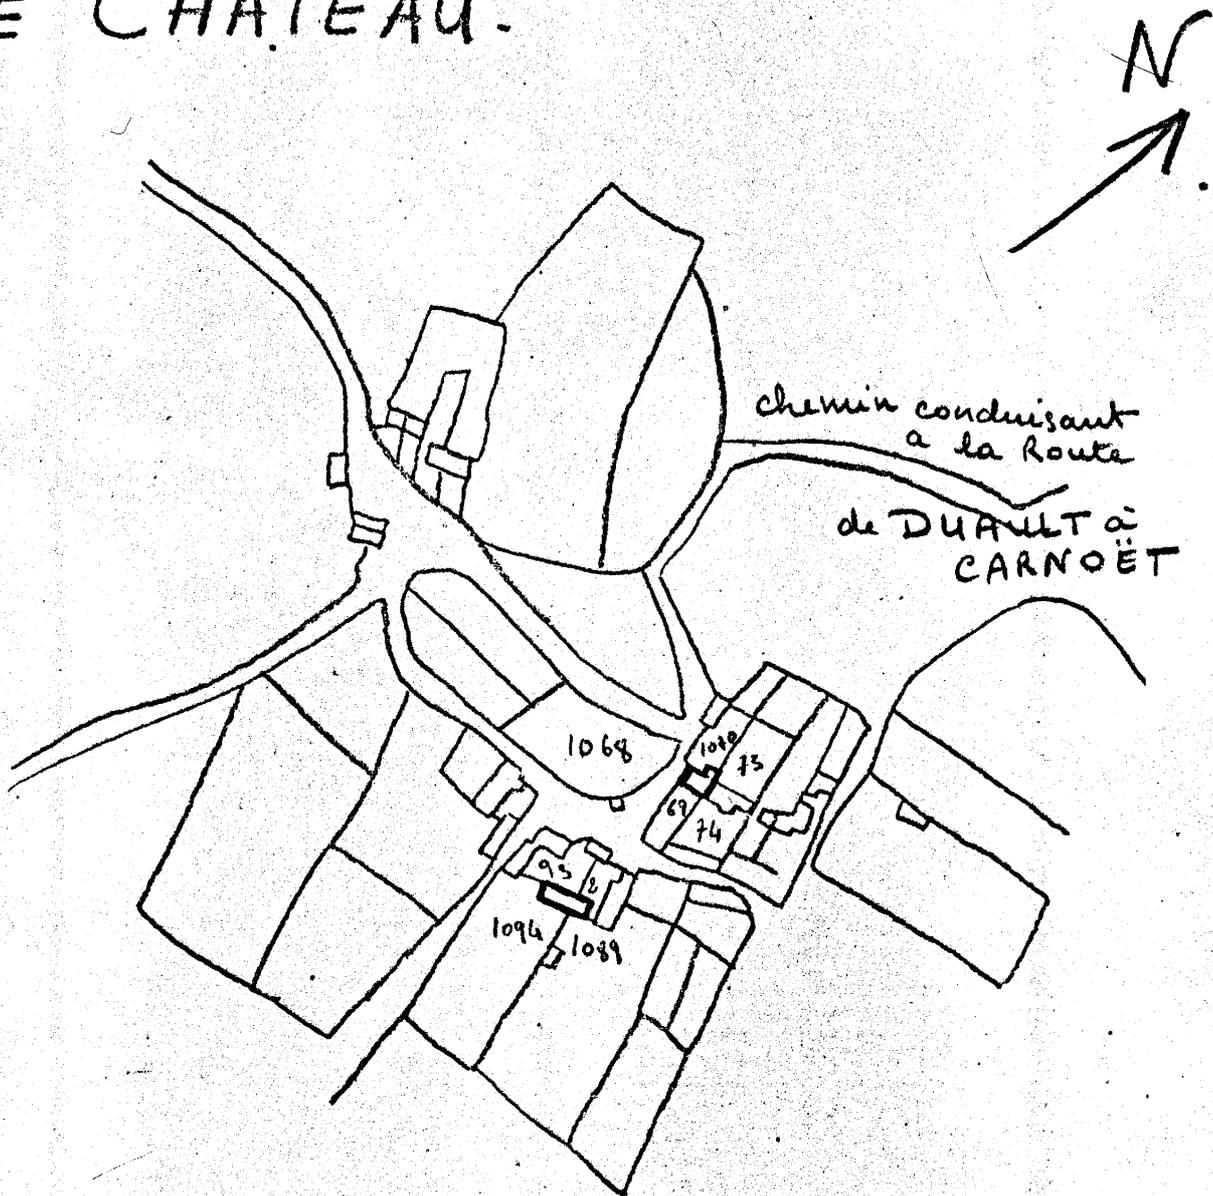

Commune de DUAULT (22) -

Section L
de LANDUGEN (3^e feuille) -

Plan terminé en 1832.

échelle = $\frac{1}{2500}$

22 DAULT

LANDUGEN - CHATEAU


FORTIFICATION MEDIEVALE

Plan cadastral


Coupe médiane Sud-Nord

Coupe médiane Ouest-Est

83.22.300 V - BOUTROUX/ARTUR/LAMBART

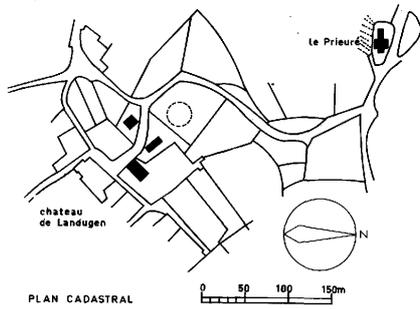

Coupe médiane Sud-Nord

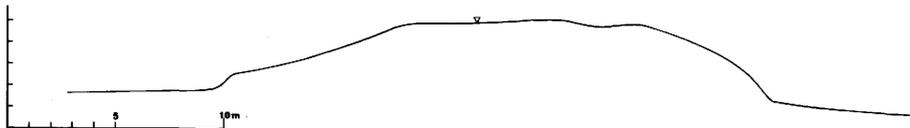

Coupe médiane Ouest-Est

TABLE DES ILLUSTRATIONS PHOTOGRAPHIQUES

- | | | |
|-----|---|--------------|
| 1 - | Alignement de trois maisons | 68.22.1981 Z |
| 2 - | Maison à l'Est du village : vue générale de la façade | 68.22.1984 Z |

DUAULT 22

LE CHATEAU - MAISON

Vue de la façade Sud

Cliché CADIOU

68.22.I98I Z



DUAULT 22

LE CHATEAU - MAISON A L'EST DU VILLAGE

Vue de la façade Est

Cliché CADIOU

68.22.1984 Z





LOCALISATION :

REPÉRAGE CARTOGRAPHIQUE :

2,500 km au Nord-Ouest du bourg

Carte E. M. Echelle 1/50.000 Feuille CARHAIX Lambert X 170,4

Y 90,9

Cadastre Ancien : année 1832 Section 1 2 Parcelle 343

Revisé : année Section Parcelle

SITUATION DANS L'ÉDIFICE :

PROPRIÉTAIRE : Nom Qualité

Adresse

DESTINATION ACTUELLE :

PROTECTION M.-H.

Inscrit le

Classé le

DOSSIER

Etabli le 19.7.1968

Par A. MOTTINI M.H. LE COUSTOMER Qualité ENQUÊTEURS

Revu le

Par Qualité

Maison située au Nord du village.

Type de maison avec habitation et étable séparés par un mur de refend.

Plan rectangulaire.

Rez-de-chaussée et comble à surcroît (accès par une échelle).

Deux niveaux d'ouvertures : une porte plein cintre à deux claveaux, chanfreinée et une porte à linteaux de bois; petite fenêtre et gerbière au deuxième niveau.

Appareil irrégulier, encadrements en granite.

Cheminées aux pignons; niche (saloir?) dans le refend, à traverse monolithe.

TABLE DES ILLUSTRATIONS PHOTOGRAPHIQUES

I -	Vue générale	68.22.1979 Z
2 -	Détail de la façade	68.22.1980 Z

DUAULT 22

MAISON A GOUELAN

Vue d'ensemble

Cliché CADIOU

68.22.1979 Z



DUAULT 22

MAISON A GOUELAN


Vue de la façade Sud

Cliché CADIOU

68.22.1980 Z



MAISON

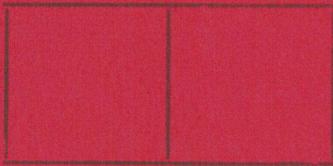

LOCALISATION :

REPÉRAGE CARTOGRAPHIQUE :

..... 2 km A L'EST DU BOURG

Carte E. M. Echelle 1/50.000 Feuille CARHATX Lambert X 184,8
Y 90,3

Cadastre Ancien : année Section Parcelle
Revisé : année Section Parcelle

SITUATION DANS L'ÉDIFICE :

PROPRIÉTAIRE : Nom Qualité
Adresse

DESTINATION ACTUELLE :

PROTECTION M.-H.

Inscrit le

Classé le

DOSSIER

Etabli le 15.7.1968

Par A. NOTTINI M. LE COUSTUMER Qualité ENQUÊTEURS

Revu le

Par Qualité

Maison

La façade principale de cette maison est orientée vers le Sud.

Il s'agit d'une maison à deux niveaux.

Appareil irrégulier : schiste-granite. Chainages et encadrements d'ouvertures en granite appareillé.

Façade Sud : deux portes chanfreinées à linteau droit. Une meurtrière à linteau en accolade.

Façade Nord : une porte à linteau droit.

Une cheminée à chaque pignon.

Devant la façade Sud, à l'Est : on note la présence d'un puits circulaire à margelle moulurée.

Une date près de la fenêtre Est du deuxième niveau : 1836.

--	--

LOCALISATION : KERMARC

REPÉRAGE CARTOGRAPHIQUE :

2,8 km^s à l'Est du Bourg

Carte E. M. Echelle 1/4,8/89,9 Feuille _____ Lambert X _____
Carhaix Y _____

Cadastre Ancien : année 1832 Section 1 - 2 Parcelle 953

Revisé : année _____ Section _____ Parcelle _____

SITUATION DANS L'ÉDIFICE : _____

PROPRIÉTAIRE : Nom _____ Qualité _____

Adresse _____

DESTINATION ACTUELLE : _____

PROTECTION M.-H.

Inscrit le _____

Classé le _____


DOSSIER

Etabli le 18.7.1968

Par A. MOTTINI - LE COUSTOMER Qualité Enquêteurs

Revu le _____


Par _____ Qualité _____

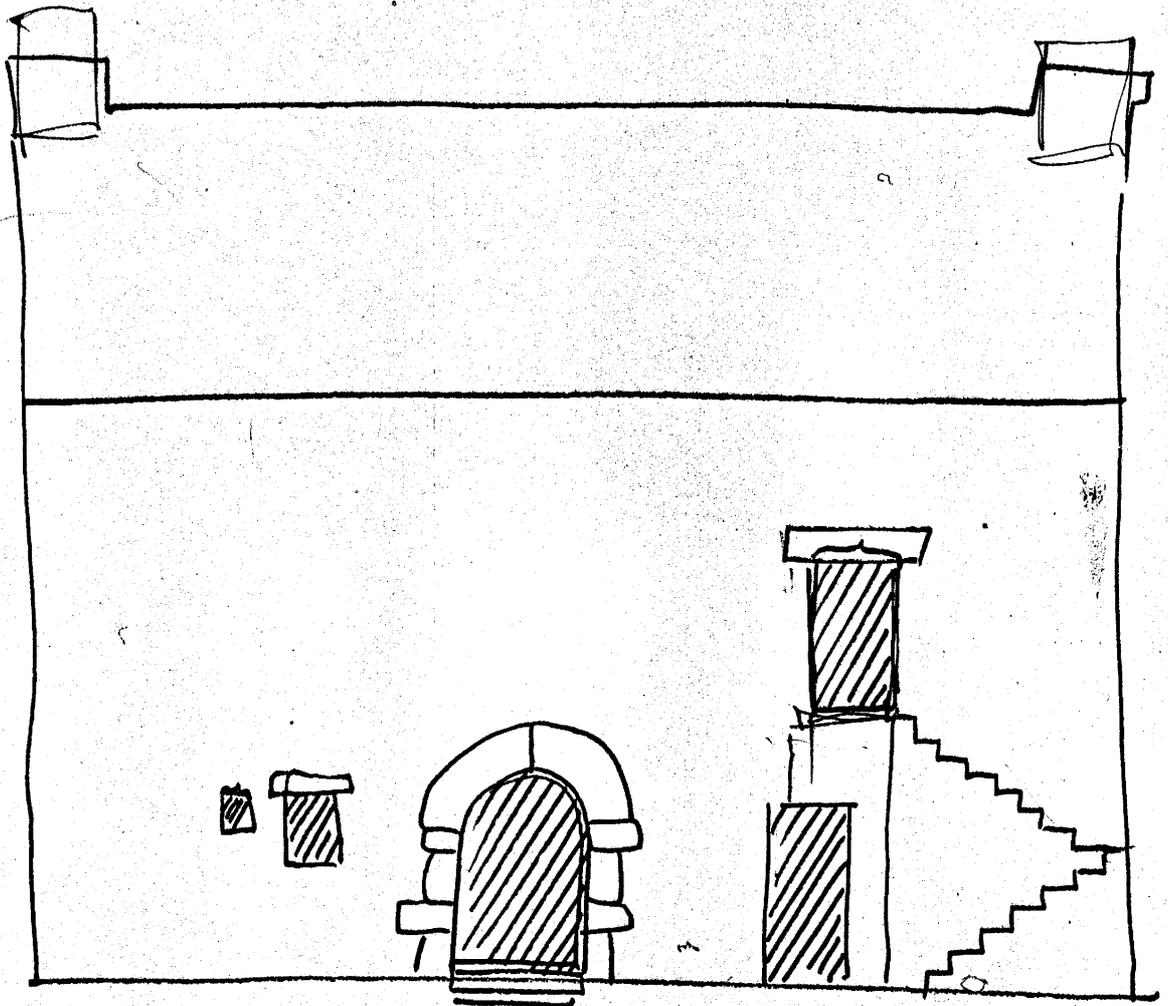Elevation : façade antérieure Nord

fen. en
bois

- le poron (moderne) était autrefois soutenu par un pilier
- appareil irrégulier de schiste et granite

Elevation : feu postérieure

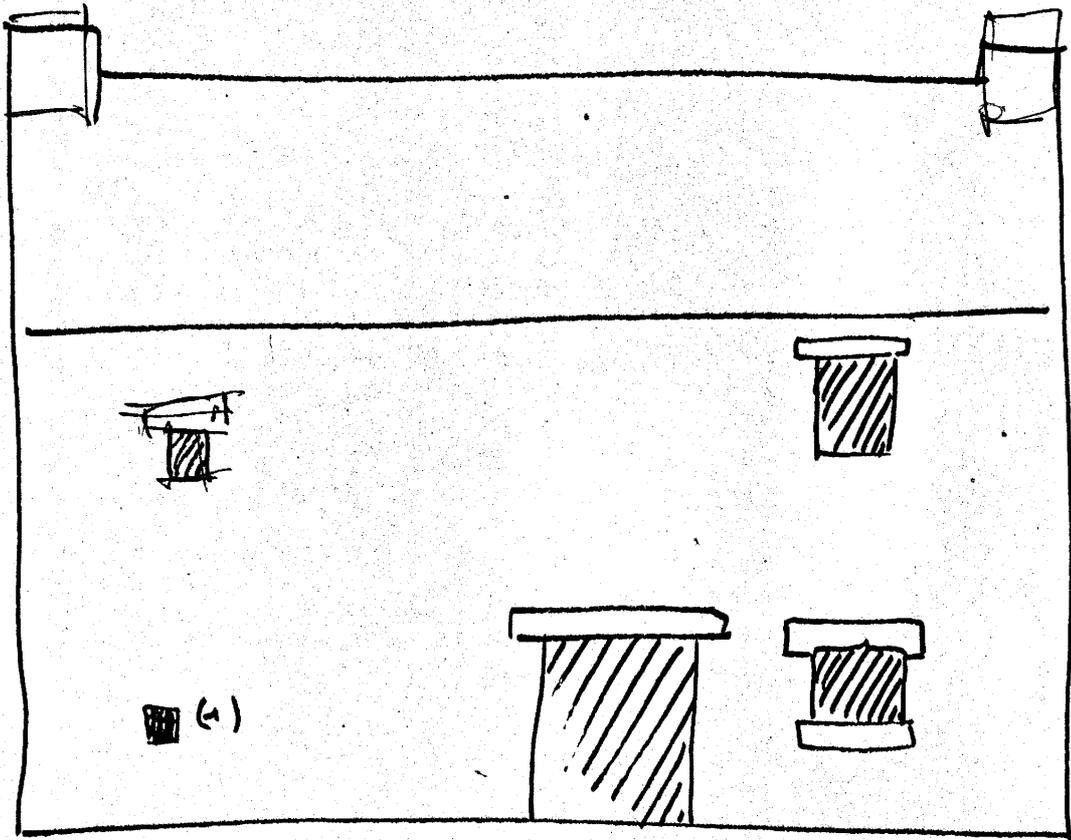


(1) about de poutre apparent.

- appareil de schiste et granite (encadrement en granite).

22 March

Kernere


plan au sol.

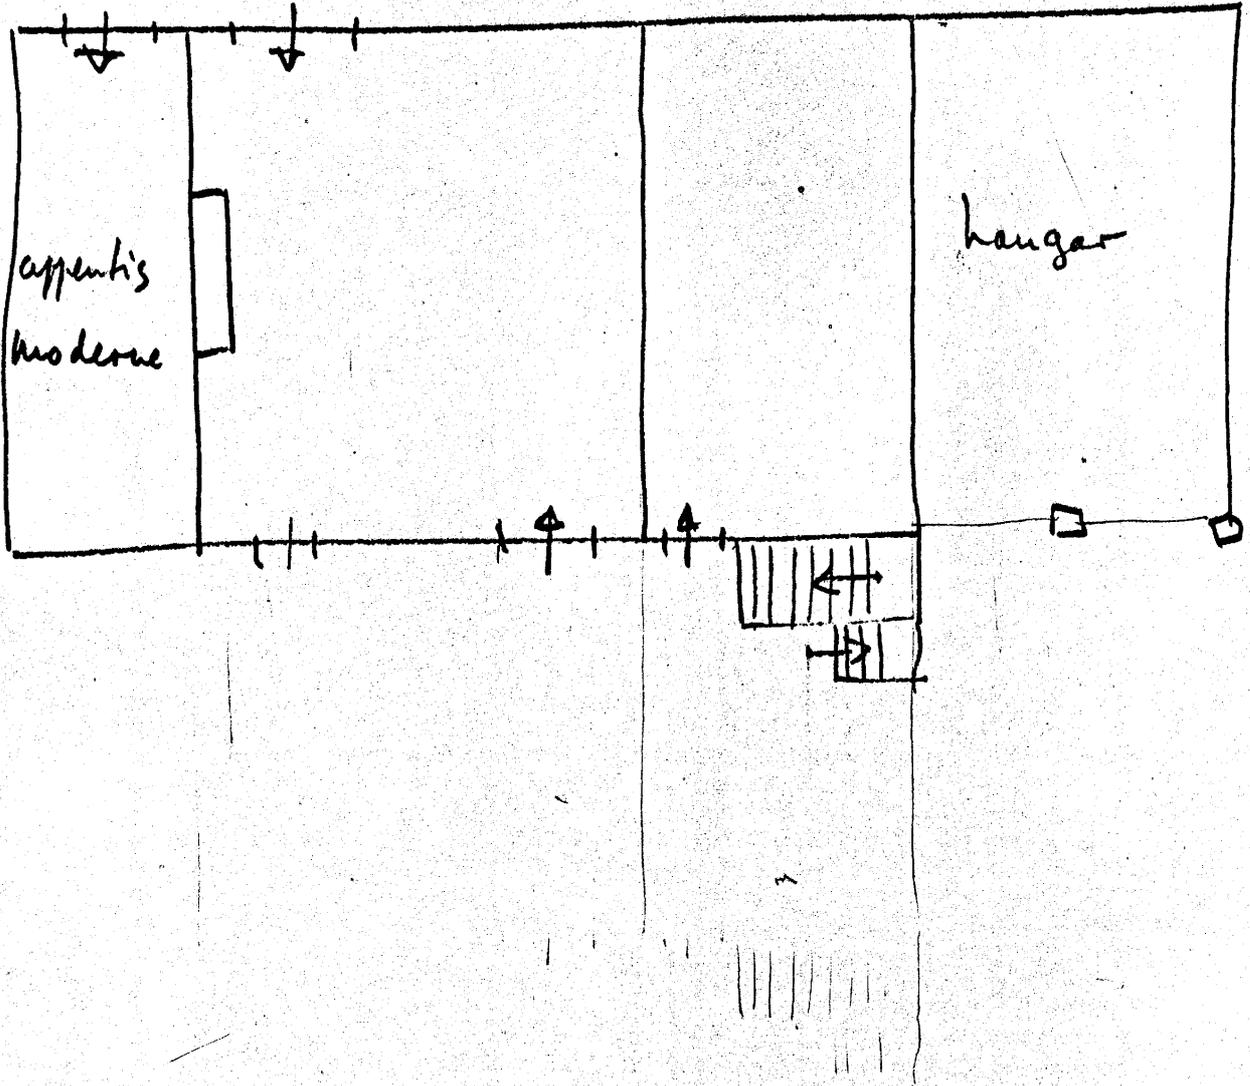

22 Duault

Kermarec

Coupe longitudinale EST OUEST

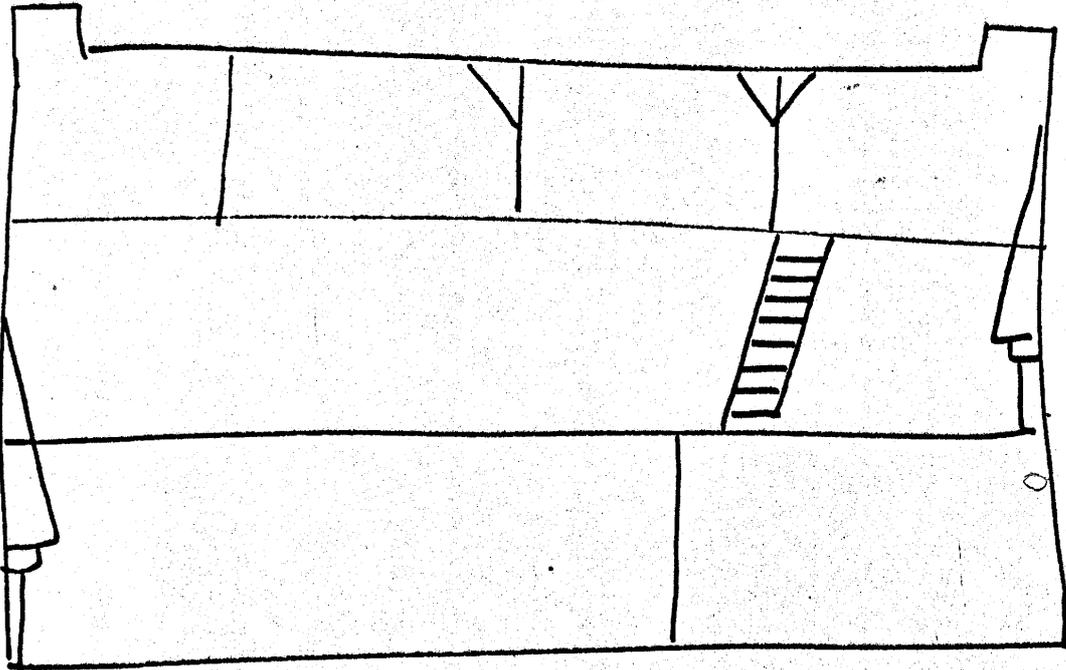

DUAULT 22

MAISON A KERMARCK

Vue de la façade Nord de la ferme

Cliché LE COUSTOMER

68.22.1921 Z



DUAULT 22

MAISON A KERMARCK


Vue de la façade Sud de la ferme

Cliché LE COUSTOMER

68.22.I922 Z



MAISONS

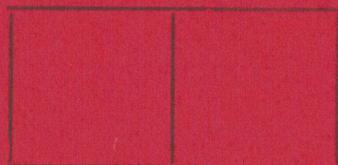

LOCALISATION :

REPÉRAGE CARTOGRAPHIQUE :

..... km 2.124 3^e bourg

Carte E. M. Echelle 1/50,000 Feuille CARHAIX Lambert X 174,3
 Y 89,9

Cadastre Ancien : année 1932 Section 1.2 Parcelle 955.956

Revisé : année Section Parcelle

SITUATION DANS L'ÉDIFICE :

PROPRIÉTAIRE : Nom Qualité

Adresse

DESTINATION ACTUELLE :

PROTECTION M.-H.

Inscrit le

Classé le

DOSSIER

Etabli le 12.7.1968

Par A. MOTTINI M. LE COUSTUMER Qualité ENQUÊTEURS

Revu le

Par Qualité

MAISONS



- Alignement de maisons basses, aspectées à l'Est. Maisons rectangulaires allongées, à rez-de-chaussée et combles, actuellement utilisées comme étable, porcherie , hangar.

- La maison Sud est construite en grand appareil de granite avec des reprises; une porte plein cintre à deux claveaux dont le seuil , monolithe, est échancré; les autres ouvertures sont rectangulaires.

KERHARC. 1832.

COHUNE DE DUVAULT. (22)
SECTION I de LESPOUL

2° feuille.

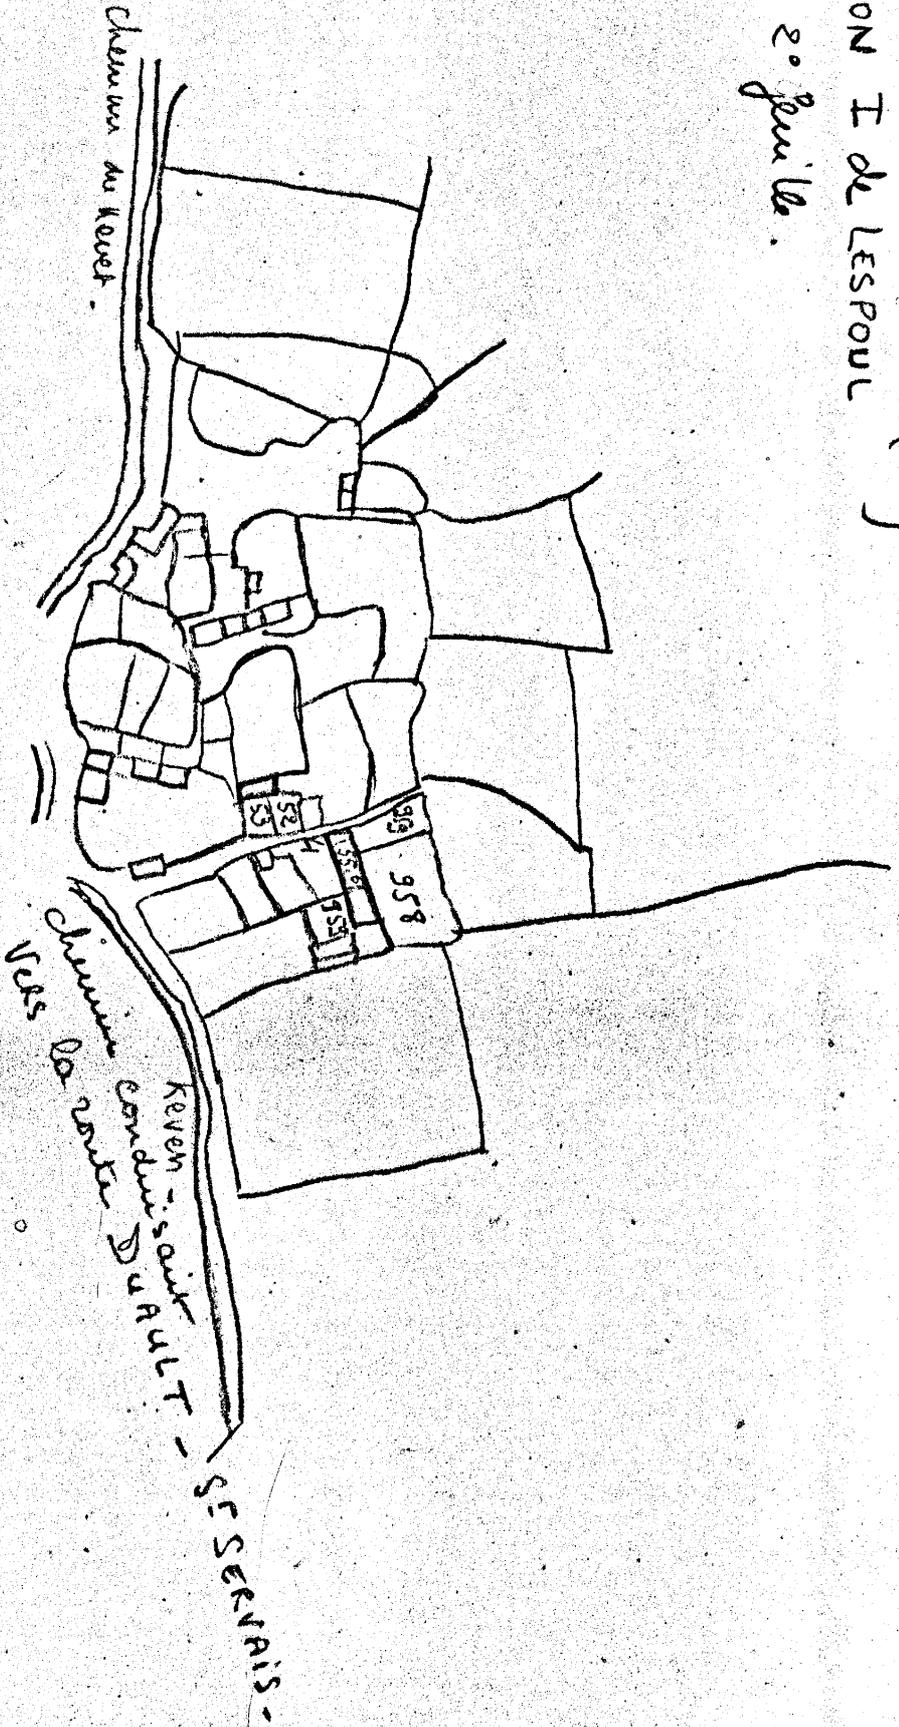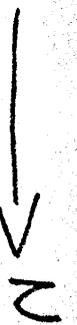

Échelle - 1/2500

TABLE DES ILLUSTRATIONS PHOTOGRAPHIQUES

- Vue générale de la face Est de l'alignement

68.22.1919 Z

DUAULT 22

MAISON A KERMARCK


Vue générale de la face Est
de l'alignement

Cliché LE COUSTOMER

68.22.1919 Z



MAISON

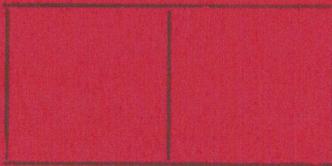

LOCALISATION :

REPÉRAGE CARTOGRAPHIQUE :

0,800 km au Nord Est du bourg

Carte E. M. Echelle 1/50.000 Feuille CARHAIX Lambert X 173
Y 90,4

Cadastre Ancien : année 1832 Section I Parcelle 614

Revisé : année Section Parcelle

SITUATION DANS L'ÉDIFICE :

PROPRIÉTAIRE : Nom Qualité

Adresse

DESTINATION ACTUELLE :

PROTECTION M.-H.

Inscrit le

Classé le

DOSSIER

Etabli le 18.7.1968

Par A. MOTTINI M. LE COUSTUMER Qualité ENQUÊTEURS

Revu le

Par Qualité

Maison

Maison orientée à l'Est.

L'étable qui la prolonge au Nord est postérieure.


Plan rectangulaire, une pièce unique au rez-de-chaussée; le mobilier occupe toute la longueur du mur postérieur; une cheminée au pignon Sud.

Maison à rez-de-chaussée et comble à surcroît; accès au comble par une échelle.

Une porte rectangulaire et une fenêtre datée 1774 en face Est; une porte en face Ouest. Petit appareil irrégulier de schiste et granite, encadrements en granite.

Charpente à arbalétrier et entrants retroussés.

Devant la façade, une porcherie de plan circulaire couverte d'un toit de chaume conique.

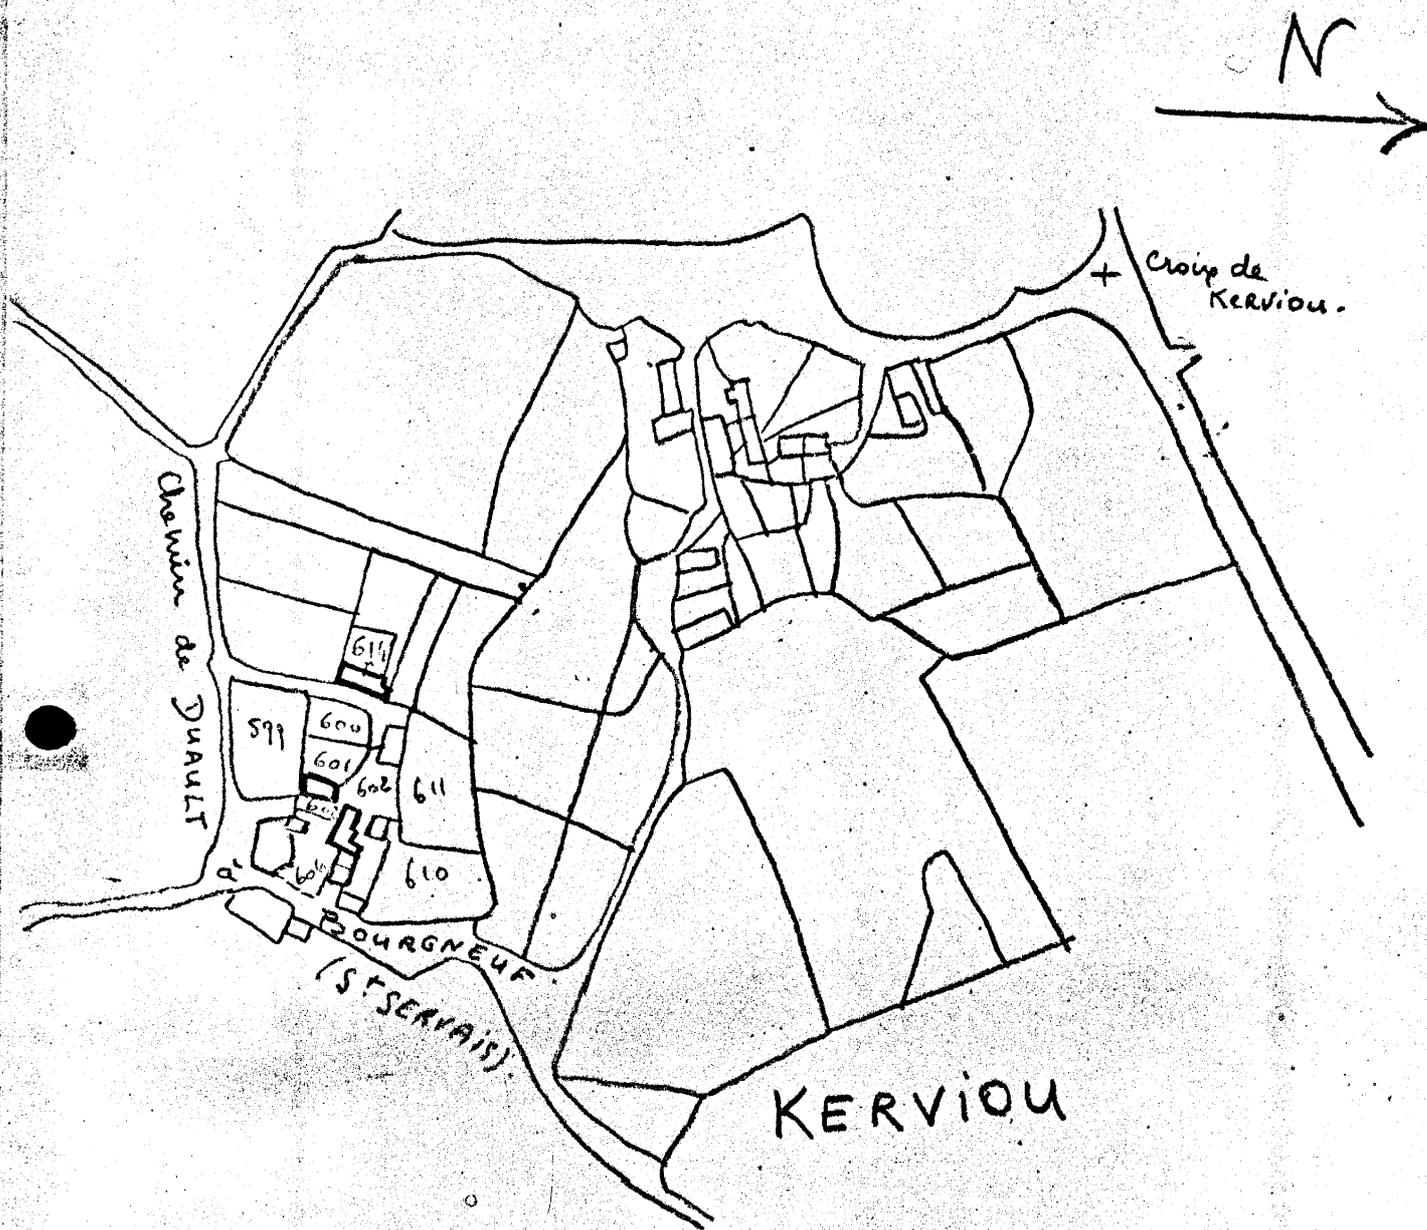

Commune de DUALT (22).

Section I de LESPoul

Plan terminé en 1932.

échelle = $\frac{1}{2500}$

DUAULT 22

MAISON A KERVIOU


Vue de la face Est

Cliché LE COUSTOMER

68.22.1918 Z



MAISON

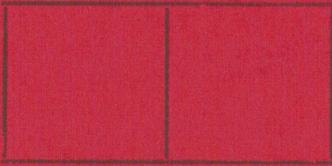

LOCALISATION :

REPÉRAGE CARTOGRAPHIQUE :

..... J km CITRÉSY

Carte E. M. Echelle 50 000

Feuille Carhaiy

Lambert X 171,3

Y 90,6

Cadastre Ancien : année

Section

Parcelle

Revisé : année

Section

Parcelle

SITUATION DANS L'ÉDIFICE :

PROPRIÉTAIRE : Nom

Qualité

Adresse

DESTINATION ACTUELLE :

PROTECTION M.-H.

Inscrit le

Classé le

DOSSIER

Etabli le

Par

Qualité

Revu le

Par

Qualité

Maison orientée au Sud, très remaniée, du type à escalier extérieur.

Appareil de granite régulier.

MAISON



LOCALISATION :

REPÉRAGE CARTOGRAPHIQUE :

..... km

Carte E. M. Echelle

50 000

Feuille

Carhaix

Lambert X

174,4

Y

91,2

Cadastre Ancien : année

Section

Parcelle

Revisé : année

Section

Parcelle

SITUATION DANS L'ÉDIFICE :

PROPRIÉTAIRE : Nom

Qualité

Adresse

DESTINATION ACTUELLE :

PROTECTION M.-H.

Inscrit le

Classé le

DOSSIER

Etabli le

Par

Qualité

Revu le

Par

Qualité

Maison haute, orientée à l'Est.


Plan rectangulaire.

Rez-de-chaussée et comble à surcroît.

Une porte en plein cintre à deux claveaux, datée 1660, encadrée de deux petites fenêtres. Les deux fenêtres de l'étage sont remaniées.

Construction en petit appareil irrégulier, encadrements et chaînages en granite.

Alignement de commons , orienté au Sud.

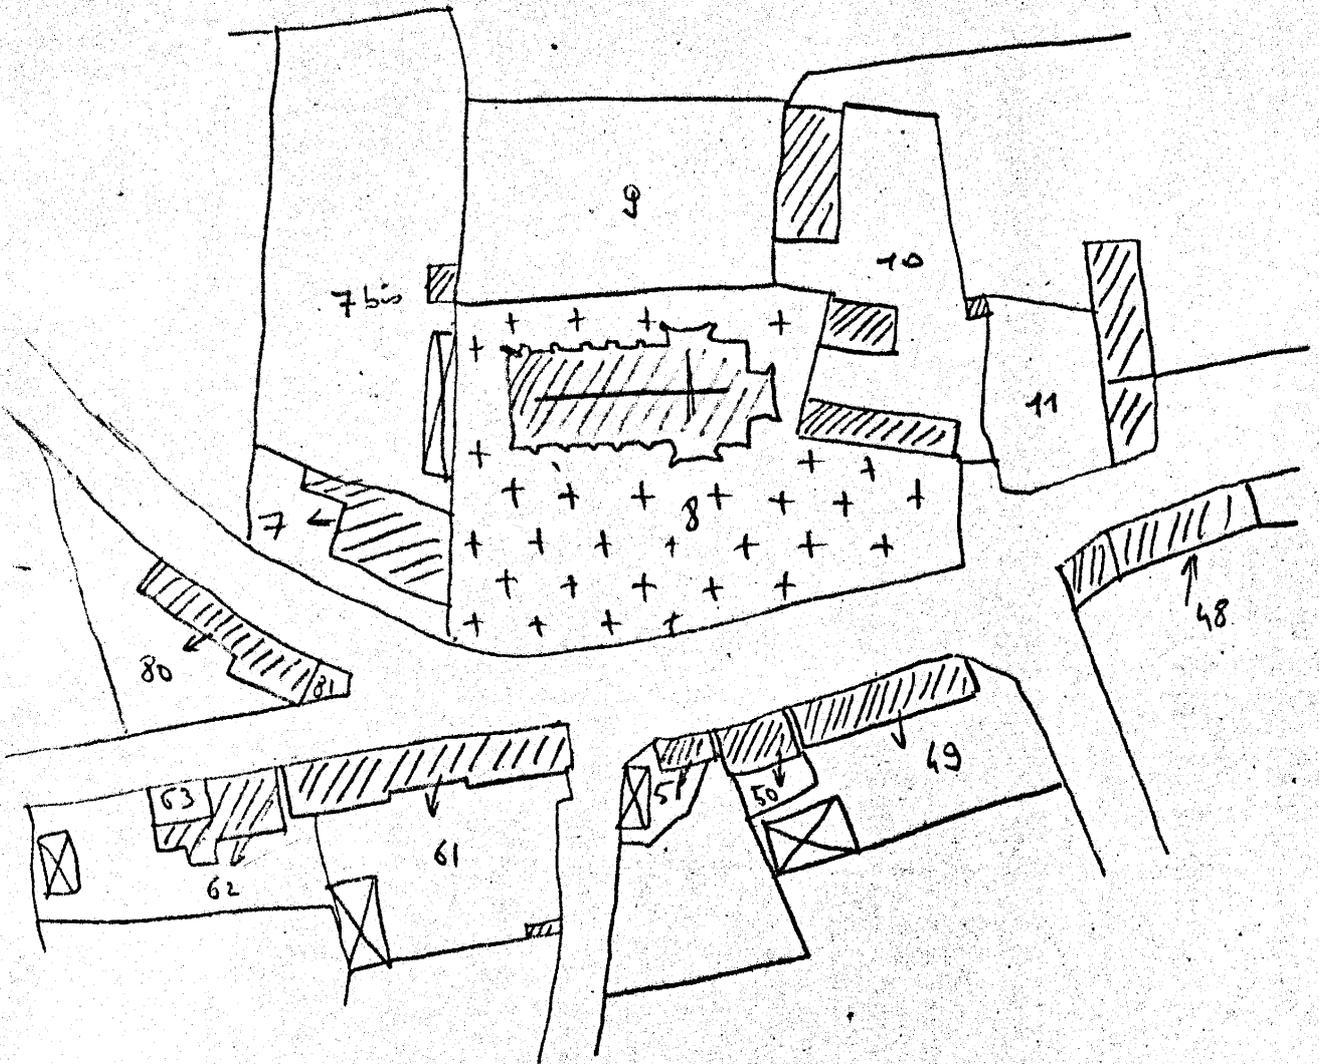

Eglise de DUVAULT-22.

AB.

1/1000

1959

TABLE DES ILLUSTRATIONS PHOTOGRAPHIQUES

- | | |
|--|--------------|
| I - Vue générale de la façade | 68.22.1924 Z |
| 2 - Vue générale de l'alignement des communs | 68.22.1923 Z |

DUAULT 22

MAISON A TOULHUIBET

Vue de la façade Est

Cliché LE COUSTOMER

68.22.I924 Z



DUAULT 22

MAISON A TOULHUIBET

Vue générale de la face Sud

Cliché LE COUSTOMER

68.22.1923 Z

