

22

n° département

PLUSQUELLEC

commune

KERBOUZARD

lieu-dit

0536

GUINGAMP

arrondissement

CALLAC

canton

édifice ou ensemble contenant

FERME

dénomination et titre de l'œuvre

1400003386

Coordonnées. LAMBERT1

X = 17100

Y = 09490

Cadastre

année :

section :

parcelle :

année : 1831

section : B2

parcelle : 468

Propriété : PRIVEE

Destination actuelle :

Protection

État de conservation :

Établi en 1968

par

SITUATION: EN ECART

PARTIES CONSISTIVANTES: PUIT

MATÉRIAUX: 1) GROS ŒUVRE: SCHISTE, GRES, GRANITE, APPAREIL MIXTE 2)
COUVERTURE: ARDOISE

STRUCTURE: 1 ETAGE CARRE

ELEVATION: ELEVATION ORDONNANCEE

COUVERTURE: TOIT A LONGS PANS, PIGNON COUVERT, PIGNON DECOUVERT


HISTORIQUE ET CONCLUSIONS: FIN 2E QUART 19E SIECLE, ANNEE (1848), PORTE LA
DATE

↑N

HERBOUZARD

Maison

en Pusquelle

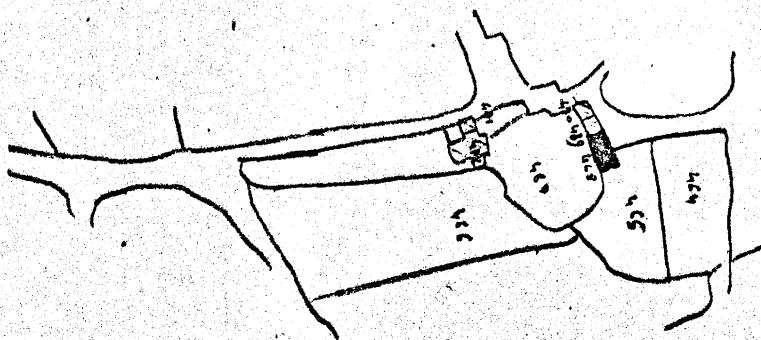

1831-33



B 2

1/2500

22 Plusquellec


Kerbouzard

Plan de situation

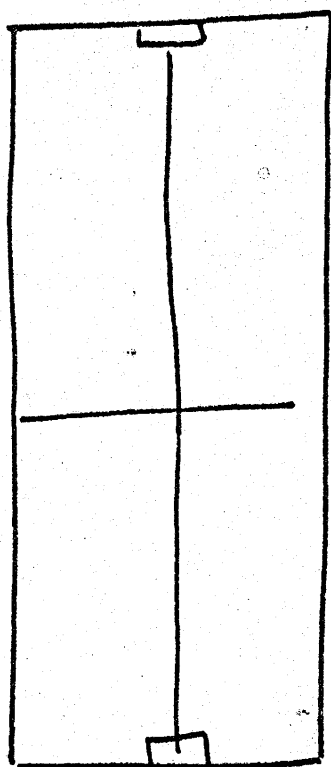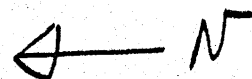

habitation

puits

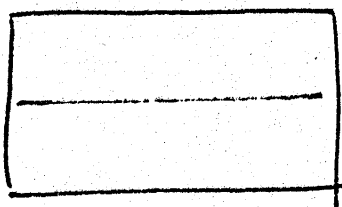


habitation
1848

hangar

22 Plusquellee

Kerbonzard

Coupe longitudinale Ouest Est

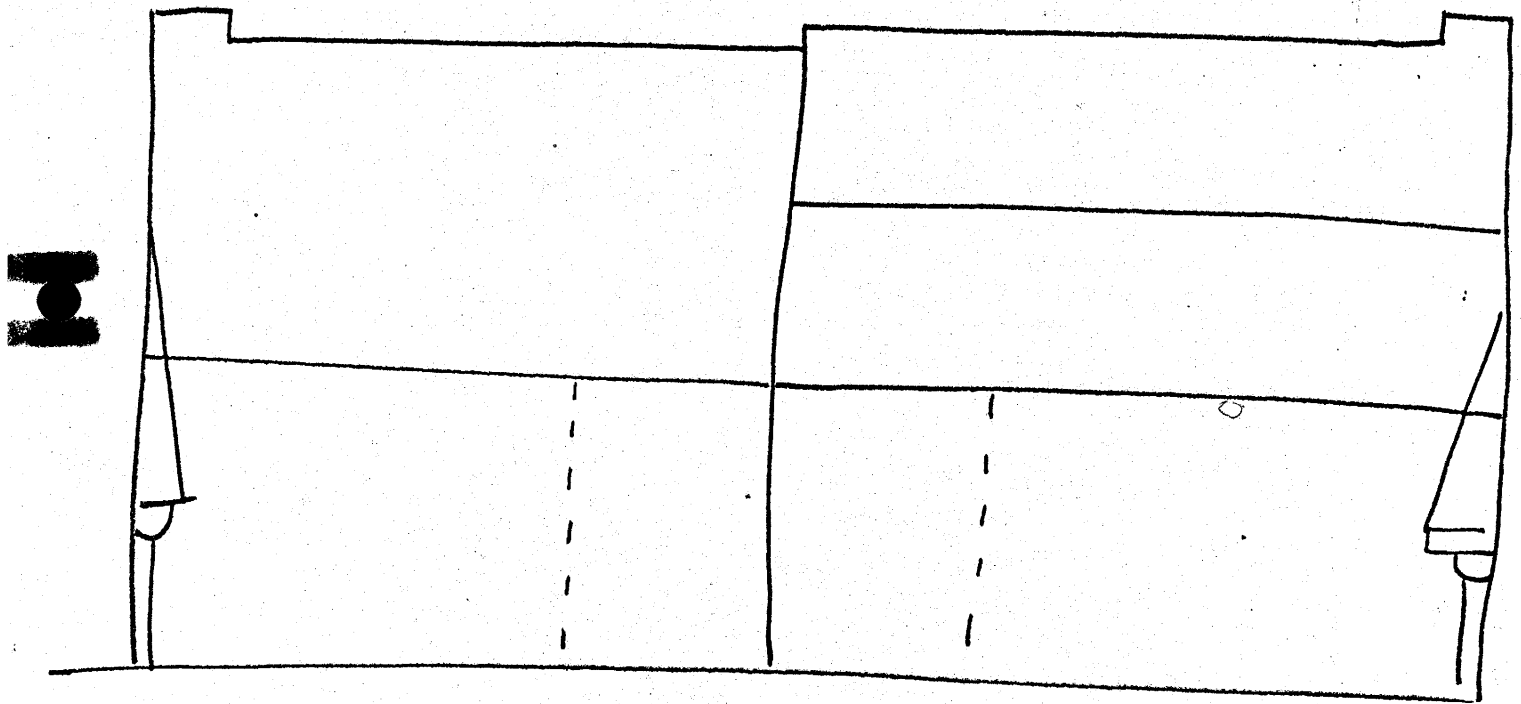

(a)

(1)


- Charpente (1). pas de surcroît
croyaux
absolus et entrant retroussé
chevilles.

- Charpente (2) surcroît
absolus et entrant retroussé

22 Plusquellec

Ker'bonnard


plan au sol.

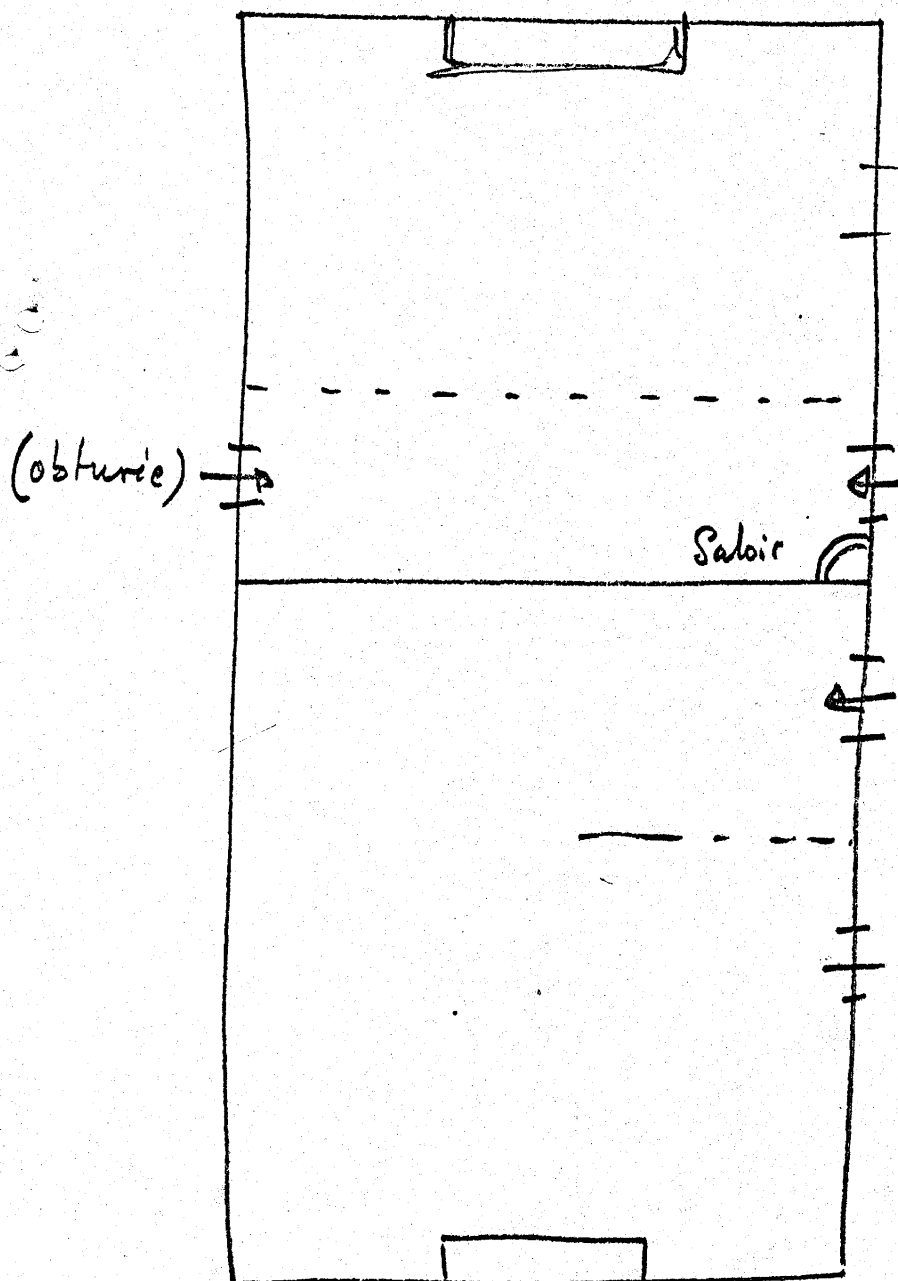

22 Plusquellee

Kerbouzard

Elevation façade Sud

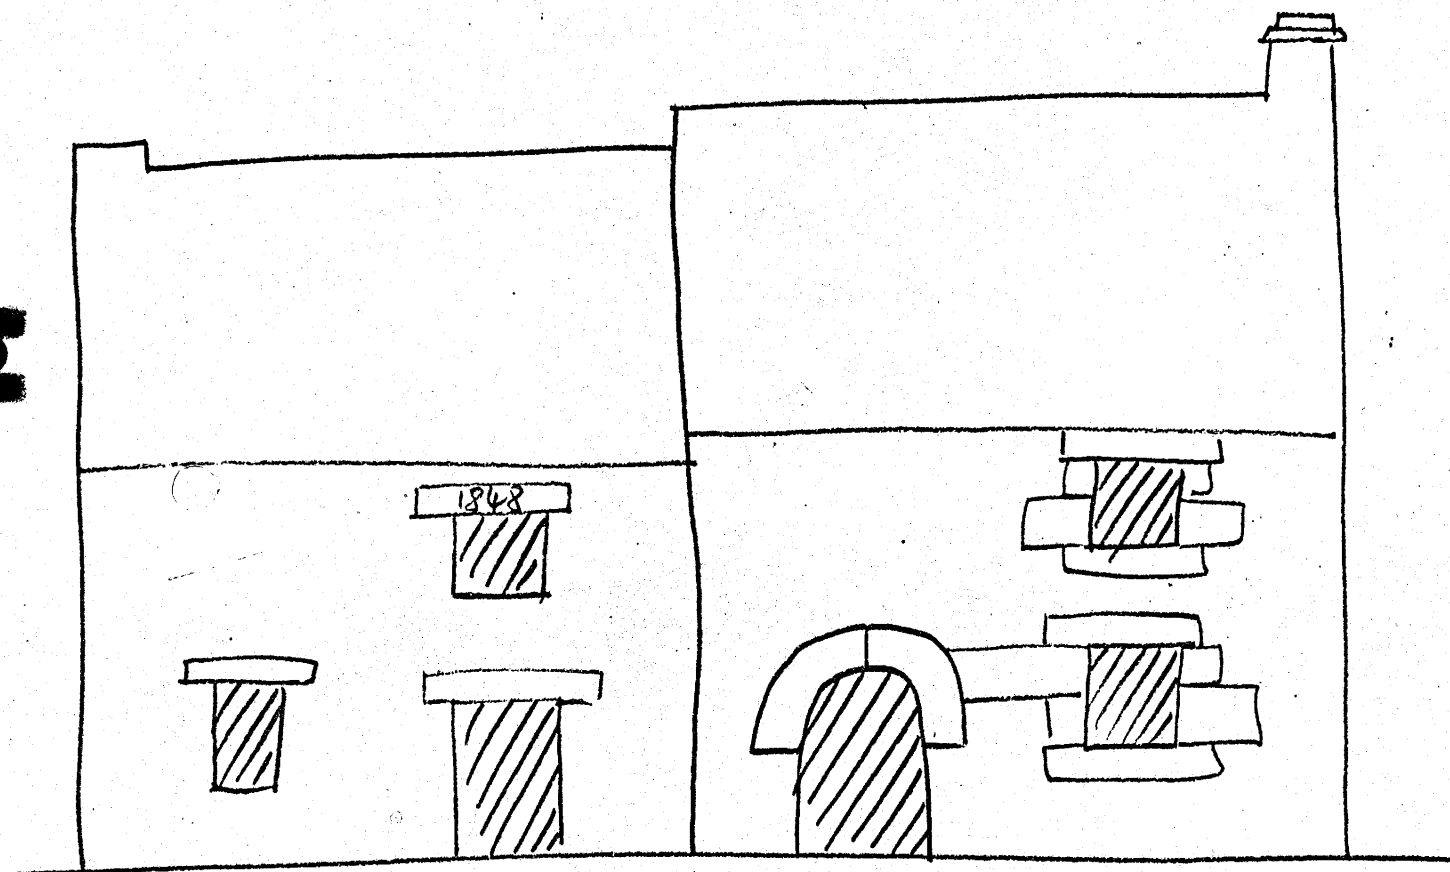

- appareil très irrégulier de gris et schiste
- encadrements en granite.

- Hangar -


22 Pluieyelle

toit à double versant

S

N

porte.

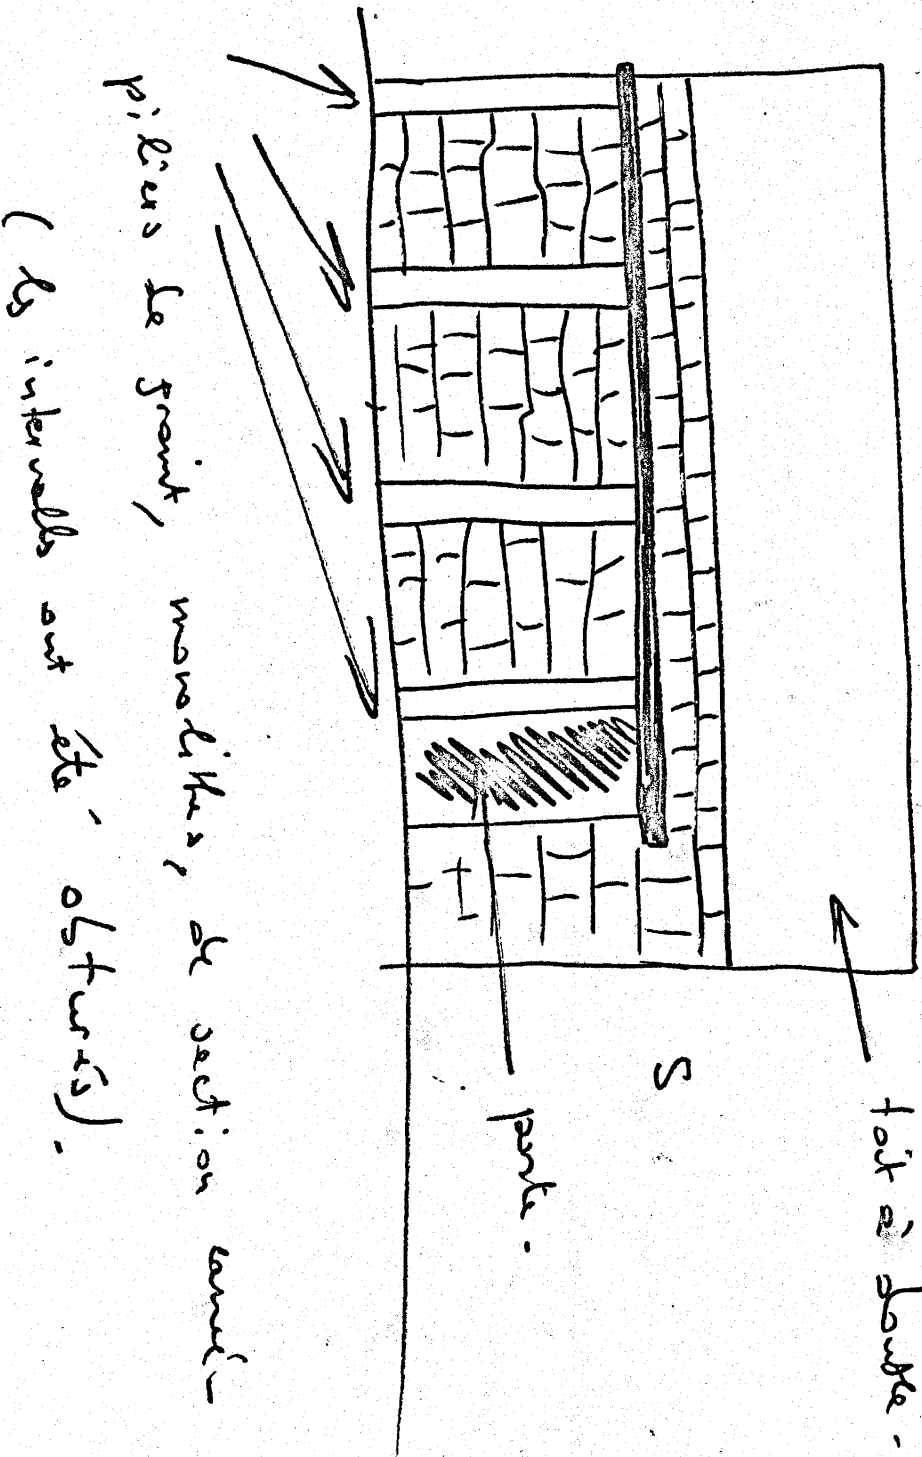

Kerbozard

- Puits , plan carré , en granite, margelle
monolithe . $H = 67 \text{ cm}$
 $D = 130 \text{ cm}$

- Cheminée . rez de chaussée . pignon Est
affleurie à linteau monolithe sur
consolles en quart de rond , piedroits
chaufournis . 3 niches dans le cœur.

- Cheminée . rez de chaussée pignon Ouest
affleurie à linteau monolithe sur
consolles en quart de rond . 2 niches dans
le cœur .

$H = 175 \text{ cm}$

$L = 235 \text{ cm}$

PLUSQUELLEC 22

MAISON A KERBOUZARD

Façade Sud

Cliché HERMON

68.22.I987 Z



PLUSQUELLEC 22

MAISON A KERBOUZARD

Face Ouest du hangar

Cliché HERMON

68.22.1988 Z



MAISON A KERBOUZARD

Cheminée du pignon Est
du rez de chaussée

Cliché DAGORN

68.22.I702 V

