

22
n° département

GLOMEL
commune

Cluzioudon

adresse ou lieu-dit

Guingamp
arrondissement

Rostrenen
canton

MAISON

35.01

dénomination et titre de l'œuvre

matricule

1A9000 4093

Repérage

Carte I.G.N. échelle : 1/25000 feuille : Rostrenen 3-4 Lambert : 1 X 174,50
Y 68,05

Cadastre année : section : parcelle :
année : 1966 section : I 2 parcelle : 342

Propriétaire :

Destination actuelle :

Protection M.H. :

État de conservation :

Dossier établi le : 1966 par Moirez- Vachot
revu le : 1976 par Ducouret

PL. I - extrait cadastral 1966

Table des Figures

- Vue générale Sud Est 66.22.532 Z

DESCRIPTION

1. SITUATION ET COMPOSITION D'ENSEMBLE : en écart, façade au Sud-Est; puits devant.

2. MATERIAUX ET LEUR MISE EN OEUVRE : construction en granite, moyen appareil irrégulier.

3. PARTI GENERAL - PLAN - COUPES -ELEVATIONS INTERIEURES

Maison de plan rectangulaire allongé avec tour d'escalier en hors-oeuvre sur la face postérieure; pas de division intérieure, un étage carré.

4. ELEVATIONS EXTERIEURES

Elévation antérieure irrégulière : deux portes, l'une en arc plein cintre moulurée d'un cavet, l'autre en anse de panier moulurée de même. Elévation postérieure quasi-aveugle, tour d'escalier semi-circulaire. Pignons aveugles.

5. COMBLES ET COUVERTURES : toit à deux versants en ardoise; rampants découverts appareillés en lits horizontaux; une souche de cheminée sur chaque pignon. Charpente, trois fermes : entrant, arbalétriers, poinçon et billes, trois cours de pannes latérales et panne faîtière.


6. DISTRIBUTION INTERIEURE

Pièce unique aux deux niveaux. Cheminées alternées en pignon sur les deux niveaux : à l'Est au rez-de-chaussée, à l'Ouest à l'étage. Escalier en granite intérieur hors-oeuvre, en vis, à marches portant noyau.

Sur dépendances voisines deux dates : 1733 et 1733 ainsi que le sigle IHS

GLOMEL.

CLEUZIONDON.

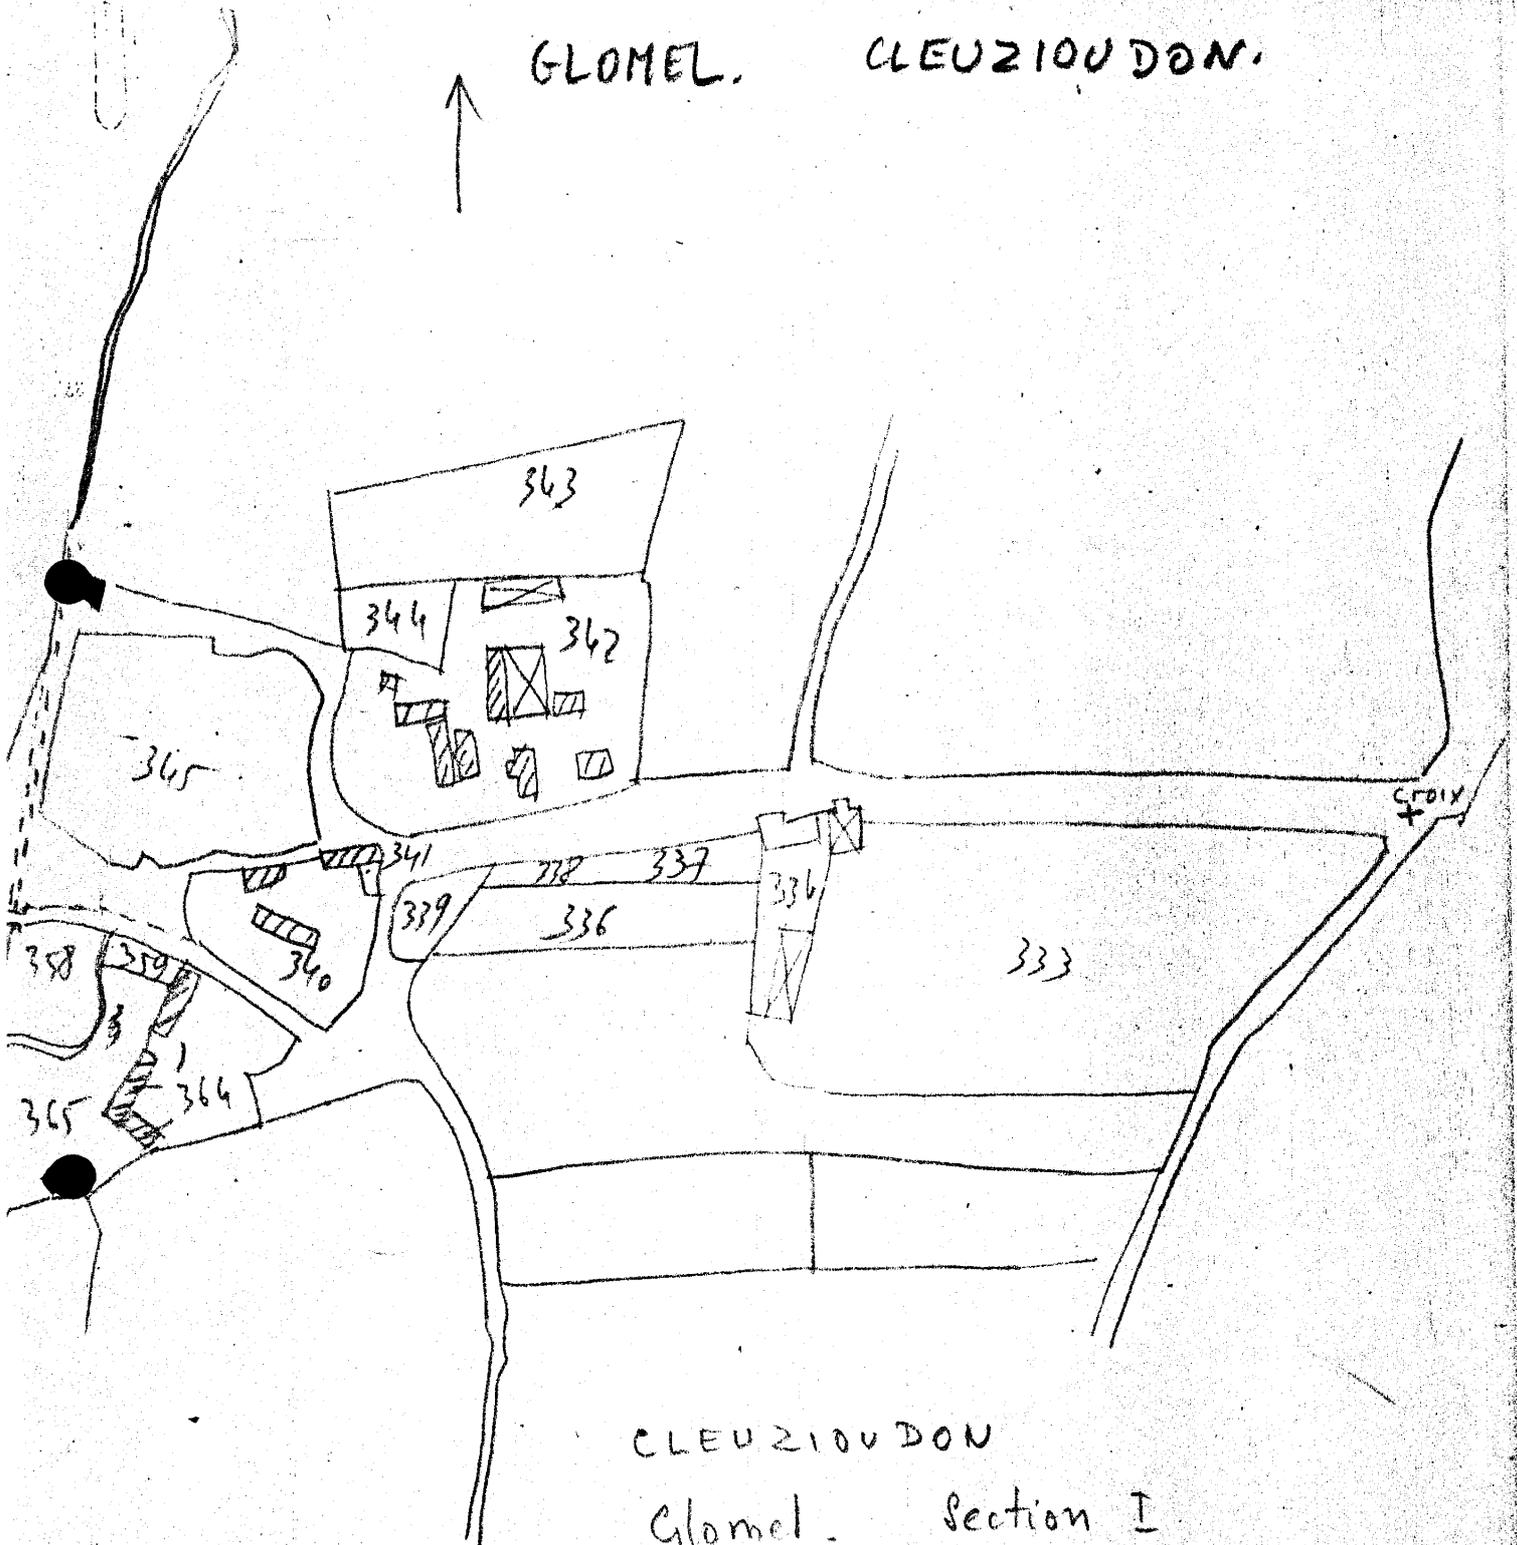

CLEUZIONDON

Glomel.

Section I
feuille n°2

1966

1/2500

GLOMEL 22

CLEUZIUDON - MAISON

Elévation Sud-Est

Cliché BRULON

66.22.532 Z

