

n° département

commune

Lustruyen

adresse ou lieu-dit

Guingamp

Rostrenen

arrondissement

canton

FERME (2)

C 35 01

dénomination et titre de l'œuvre

matricule

10000 4127

35 02

Repérage

Carte I.G.N.	échelle : 1/25000	feuille : Carhaix 7-8	Lambert : 1 X 181 80
			Y 79 80
Cadastre	année :	section :	parcelle :
	année : 1949	section : E1	parcelle : 169

Propriétaire :

Destination actuelle :

Protection M.H. :

État de conservation :

Dossier établi le :	1976	par	Ducouret - Cebron
revu le :	1976	par	Ducouret

Pl. I - Plan au sol

TABLE DES FIGURES

- | | |
|-------------------------------------|---------------|
| 1 - Vue générale prise du Sud-Ouest | 66.22.745 Z |
| 2 - Façade Sud | 66.22.746 Z |
| 3 - Façade Nord | 66.22.747 Z |
| 4 - Cheminée de l'étage, mur Ouest | 69.22.1281 IV |

DESCRIPTION1. SITUATION ET COMPOSITION D'ENSEMBLE

En écart, cour ouverte; deux bâtiments en équerre; maison avec façade antérieure au Sud. Autres bâtiments au Sud : une étable portant la date 1684 et un bâtiment portant la date 1646. Un puits.

2. MATERIAUX ET LEUR MISE EN OEUVRE

Construction en granite et schiste. Grand appareil réglé en façade antérieure de la maison. Autres murs en schiste et granite; dépendance construite en schiste avec baies et chaînage en granite.

3. PARTI GENERAL - PLAN - COUPES - ELEVATIONS INTERIEURES

Maison de plan rectangulaire avec aile, au Nord, de plan carré et aile au Sud en retour d'équerre de plan rectangulaire. Etage carré.

4. ELEVATIONS EXTERIEURES

Élévation Sud remaniée, reprise en schiste à droite, fenêtres agrandies; porte en plein cintre datée 1673; au 2ème niveau cadran solaire portant le sigle I H S et un décor de fleurs. Corniche moulurée en doucine. Autres façades peu ajourées. Pignons aveugles, pierres d'attente sur l'angle Sud-Ouest.


5. COMBLES ET COUVERTURES

Toit à deux versants en ardoise; charpente, quatre fermes : arbalétriers, entrant, entrant retroussé, poinçon et liens; les arbalétriers sont croisés au sommet et non embrevés dans le poinçon.

6. DISTRIBUTION INTERIEURE

Pièce unique aux deux niveaux. Sol en terre au rez-de-chaussée; cheminée sur le mur Ouest, en granite, avec four; absence de cheminée à l'étage.

plan au sol.

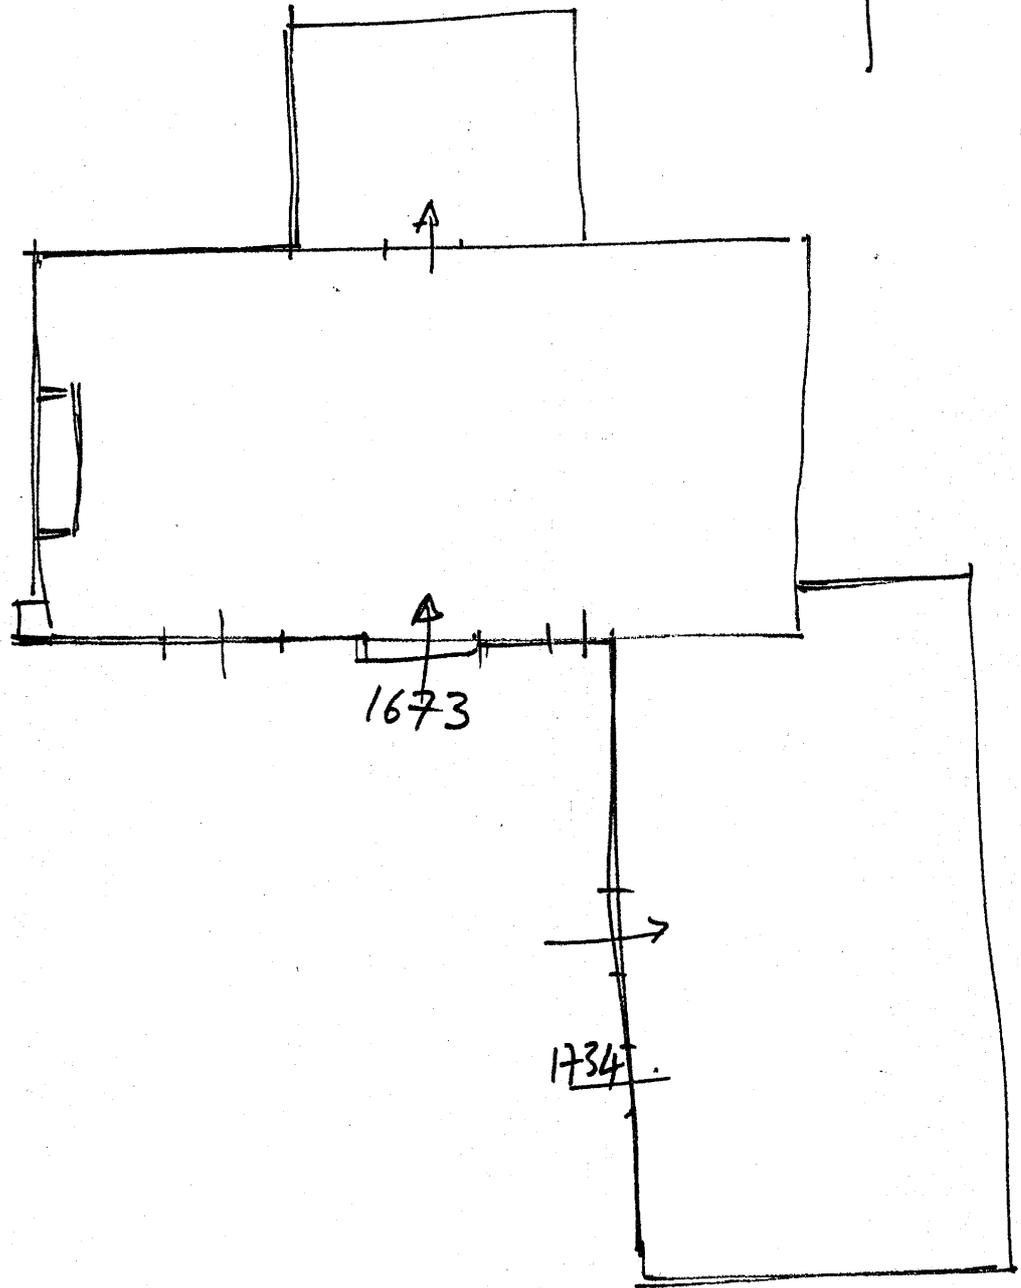


2 KERGRIST MOELOU.

LUSTRUYEN (2)

III

plan au sol.

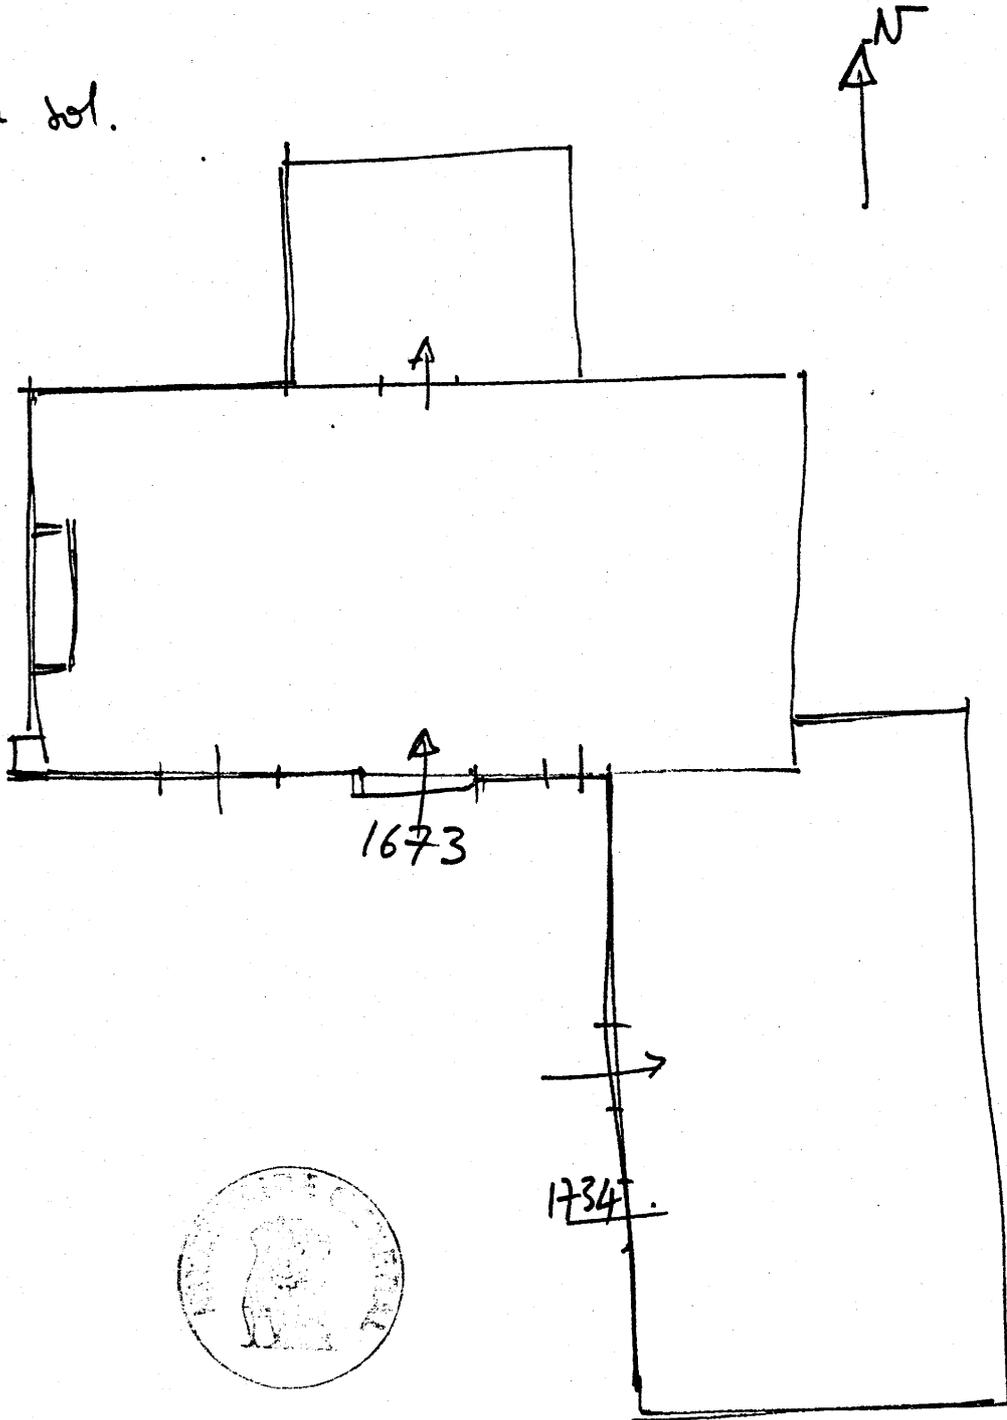

KERGRIST-MOELOU 22

LUSTRUYEN - FERME N°2

Maison - vue générale prise du Sud-Ouest

Cliché DUCOURET

66.22.745 Z



LUSTRUYEN - FERME N°2

Maison - élévation Sud

Cliché DUCOURET

66.22.746 Z



KERGRIST-MOELOU 22

LUSTRUYEN - FERME N°2

Maison - élévation Nord

Cliché DUCOURET

66.22.747 Z



LUSTRUYEN - FERME N°2

Maison B - étage - mur Ouest - cheminée

Cliché DAGORN

69.22.1281 V

