

22
n° département

KERBORS
commune



TROEZEL VRAS

adresse ou lieu-dit

Lannion
arrondissement

Lézardrieux
canton

Manoir
dénomination et titre de l'œuvre

35.01
matricule

1A00004489

Repérage

Carte I.G.N.	échelle : 1/25000	feuille : Tréguier 5-6	Lambert :	X 195,44
				Y 139,35
Cadastre	année :	section :	parcelle :	
	année : 1955	section : B ₂	parcelle : 196	

Propriétaire : privé

Destination actuelle :

Protection M.H. :

Etat de conservation :

Dossier établi le : Avril 1977 par Toscer et Douard
revu le : par

Situation : Orientation de la façade principale : Nord

Matériaux : Appareil irrégulier en moëllons de schiste et de granite. Ouvertures en granite (certaines surmontées d'arc ou de linteau de décharge). Toiture ardoise.

Élévation du logis et de l'étable : deux niveaux avec combles simples.

Couvertures : Toit à longs pans à pignon à ruelle - partie Est du logis : à croupes
logis : charpente à entrants retroussés.

Distribution intérieure : cf. plan

Historique : probablement XVII^e siècle.

Inscription : Le linteau de la cheminée du rez-de-chaussée est sculpté de deux écus lisses
(cf. fig. 3).

Pl.I. Extrait cadastral
Pl.II. Élévation Sud

Pl.III. Plan au sol

Fig.1	: Élévation Nord du logis	77.22.715 X
Fig.2	: Élévation Est des communs	77.22.716 X
Fig.3	: Cheminée centrale du rez-de-chaussée	77.22.713 X
Fig.4	: Cheminée de l'étage - partie Est	77.22.714 X


22. KER BORS

TROÉZEL VRAS

1955. section B2


Echelle 1/2500

SECTION

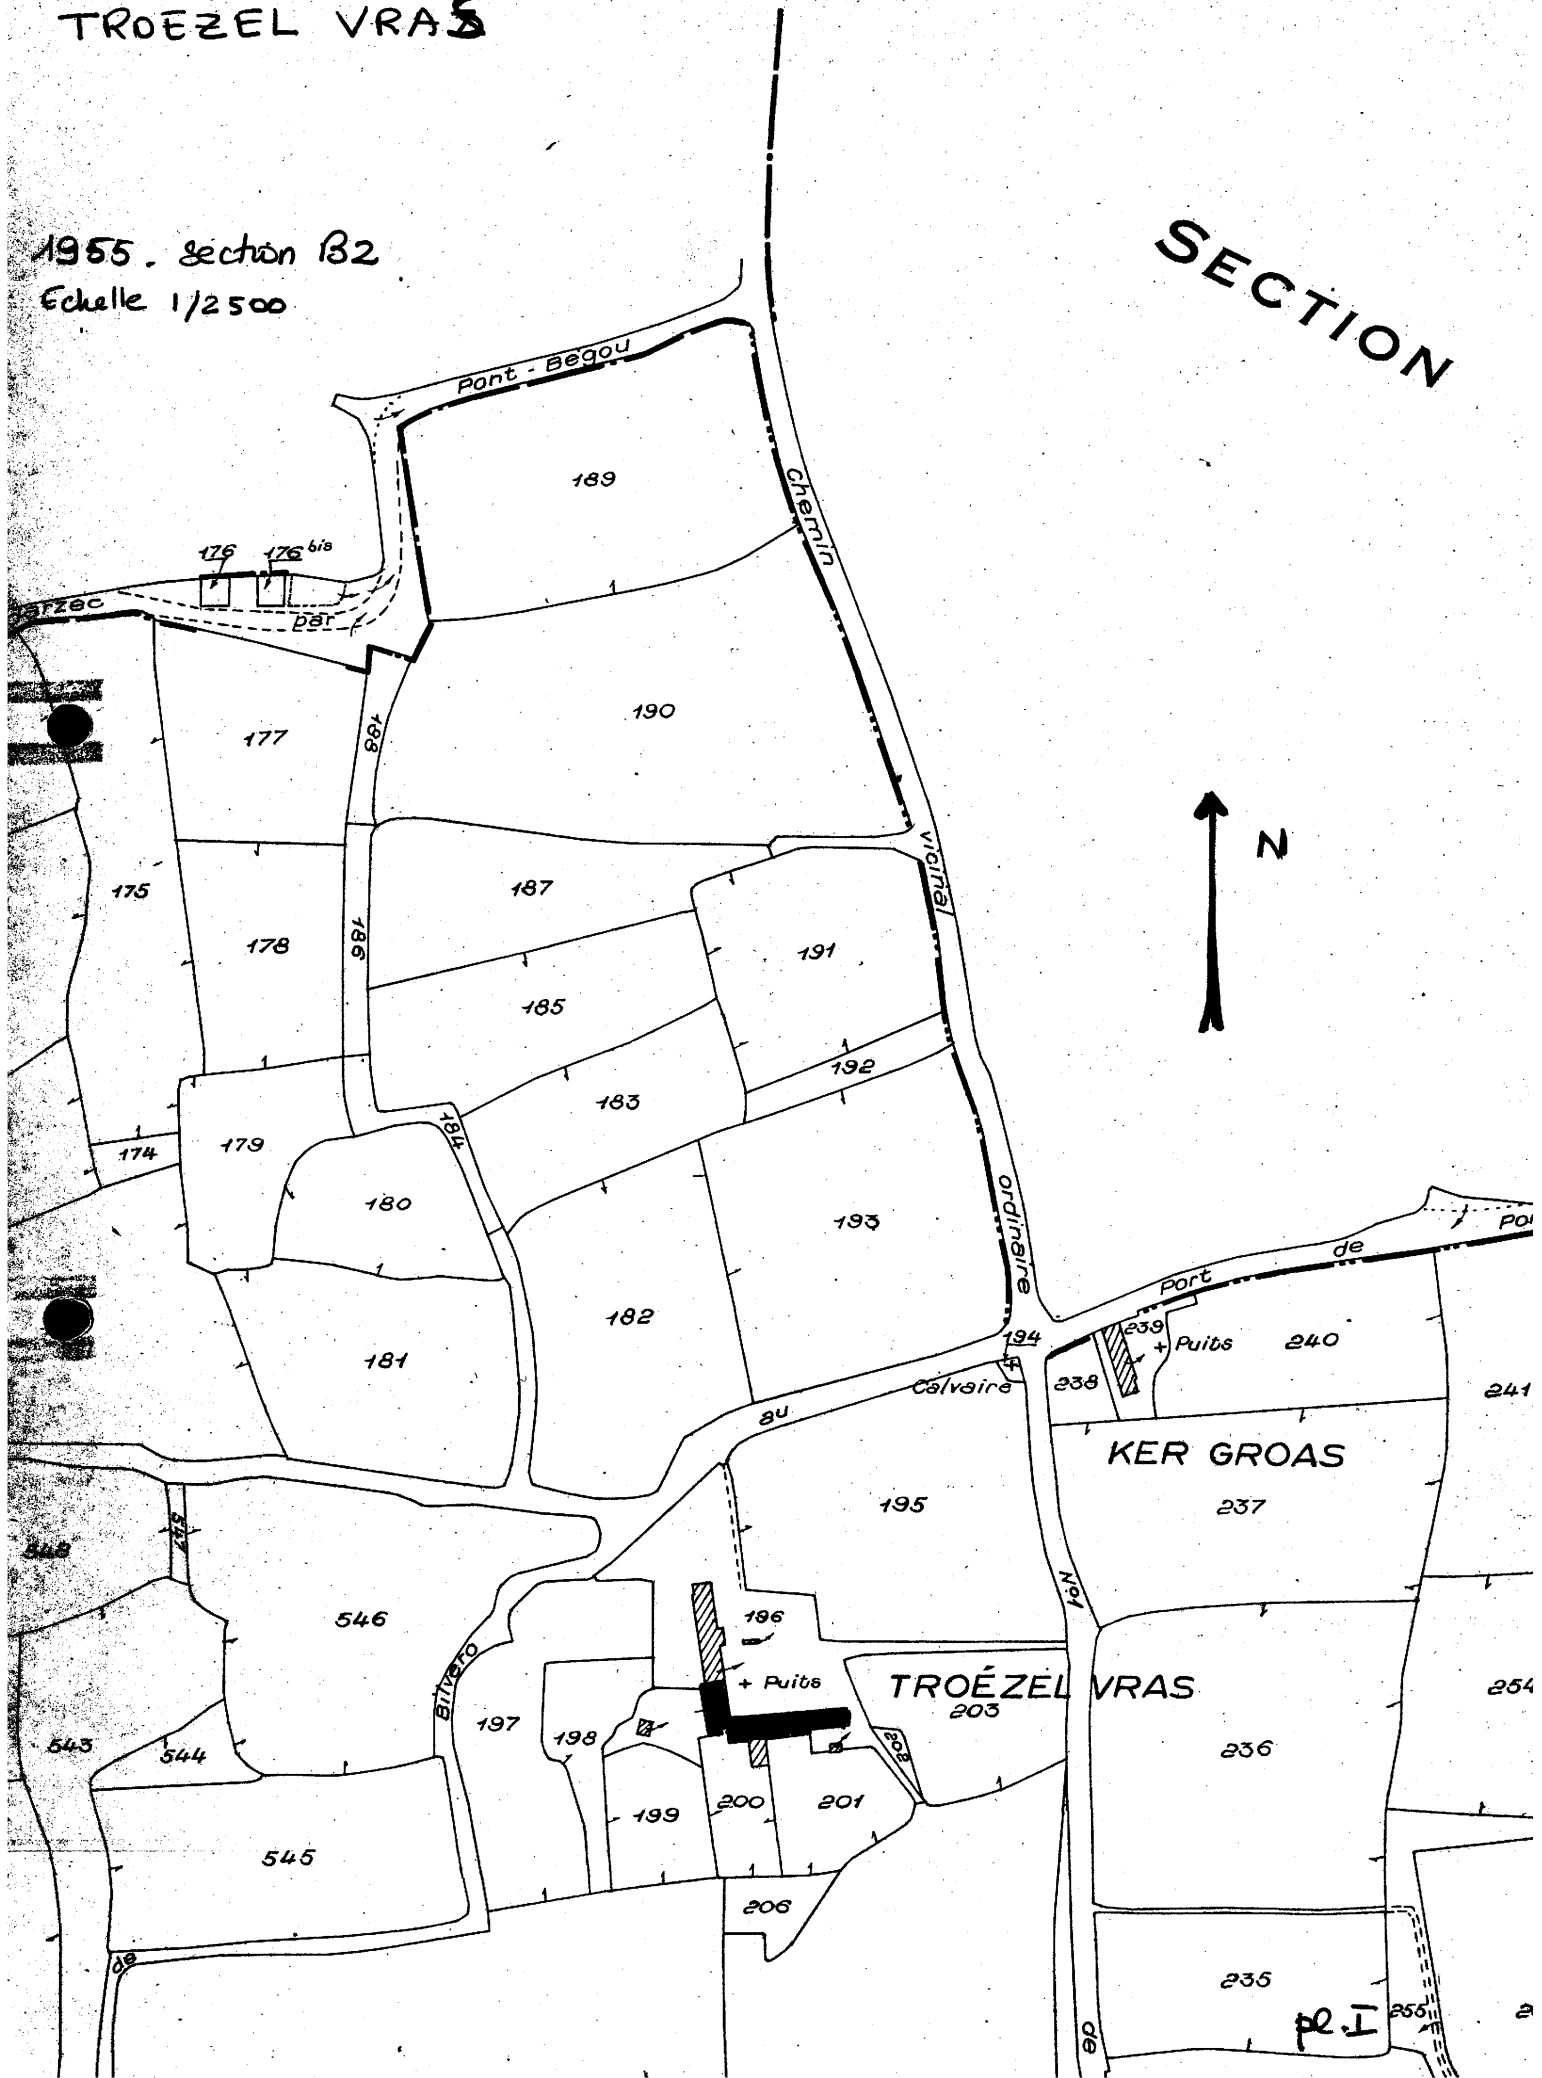


22. KERBORS
TROEZEL VRA

Elevation Sud
(schéma)

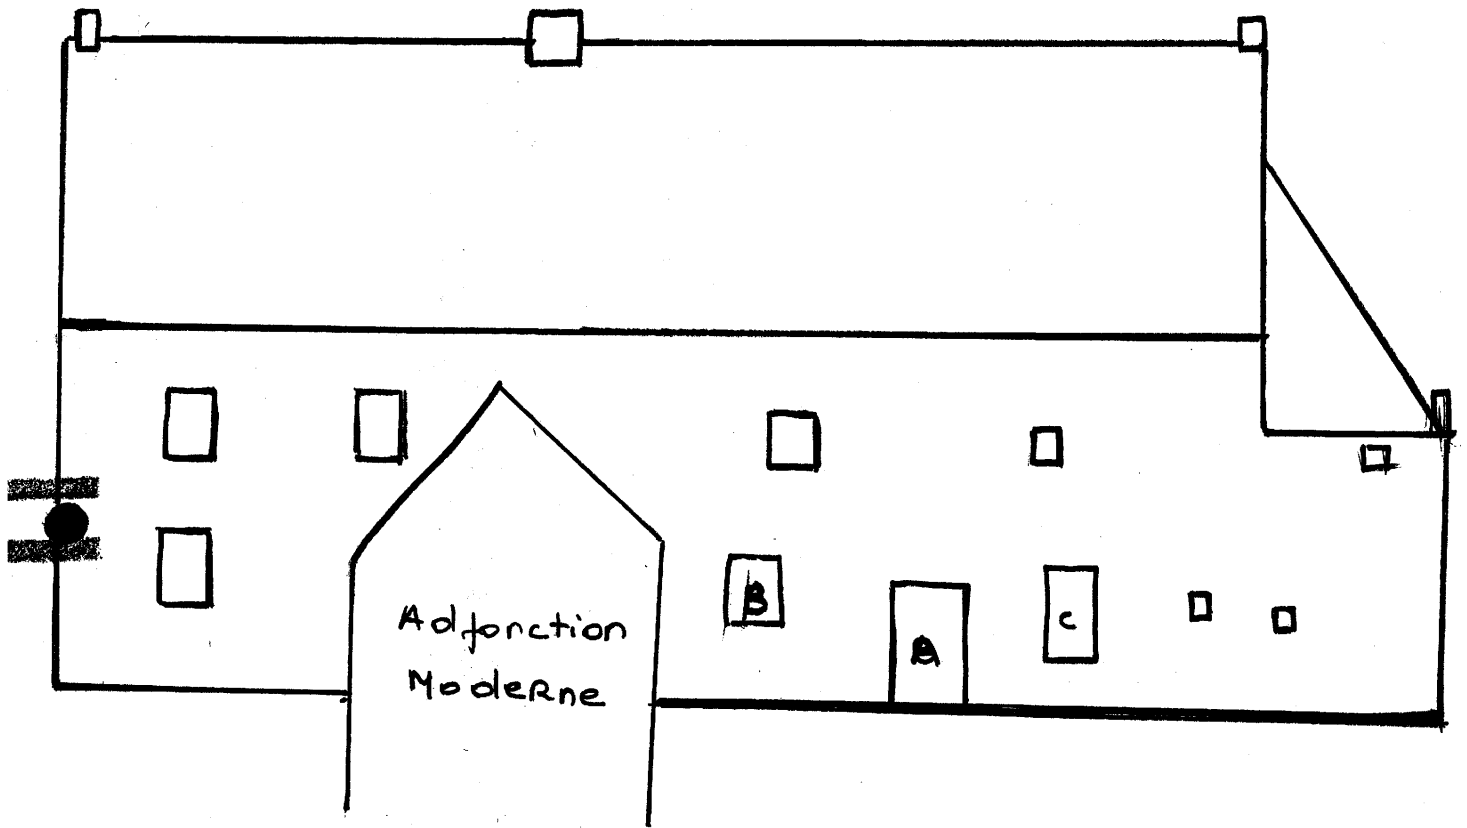

A et B. Porte et fenêtre surmontés d'un linteau de décharge

c. Fenêtre à linteau surmonté d'un arc de décharge.

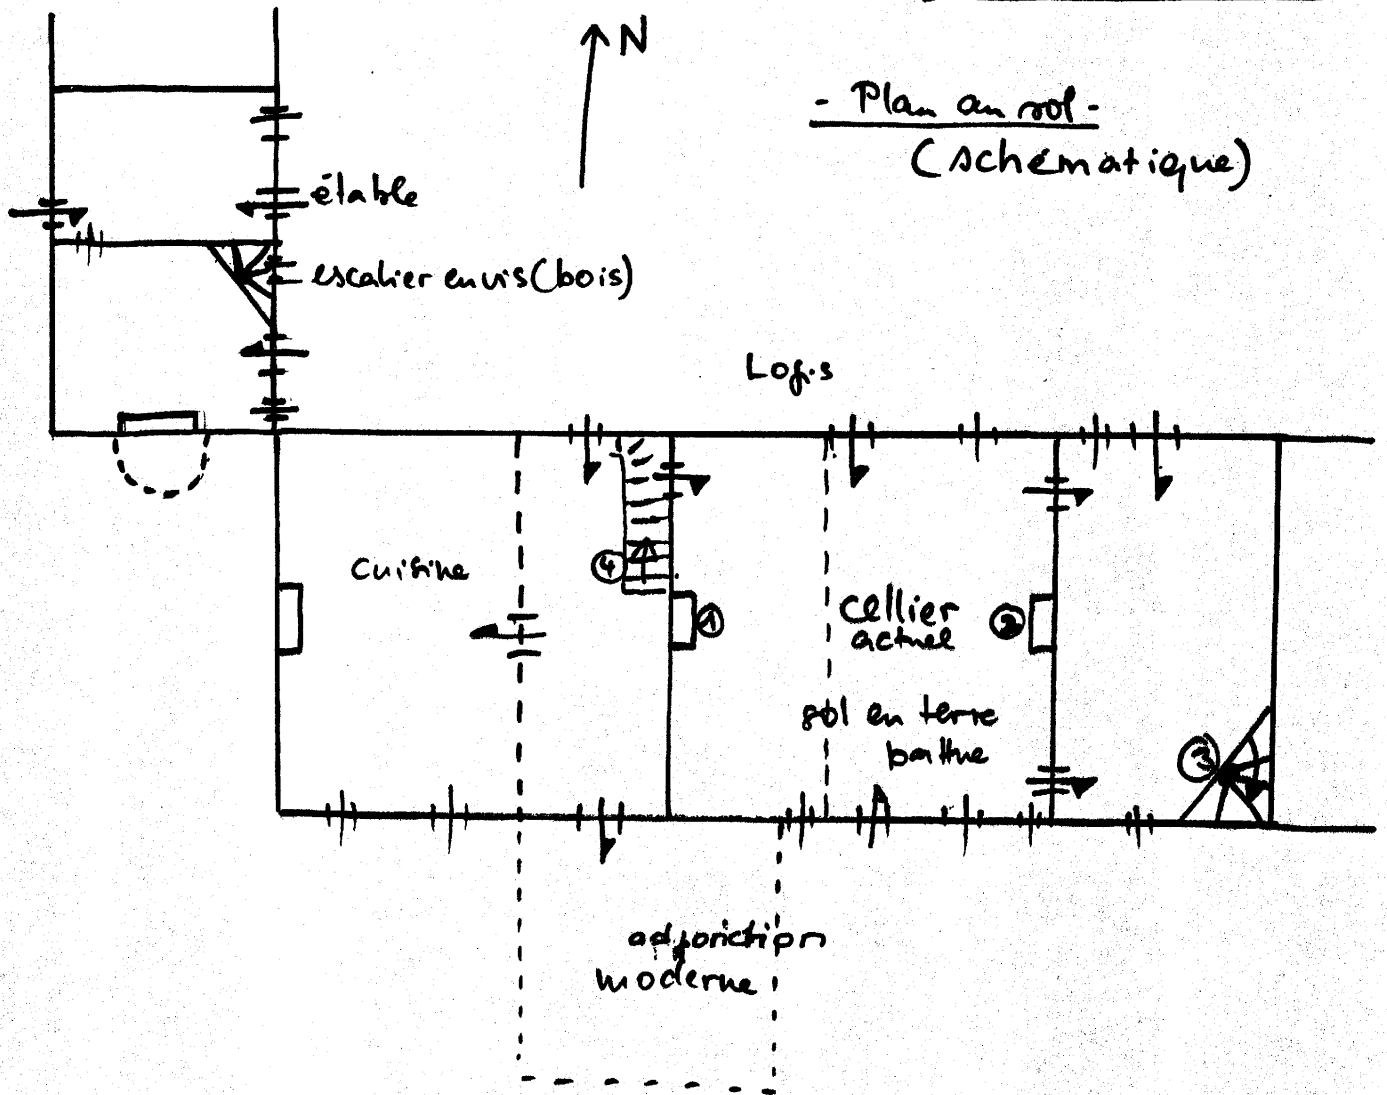

- ① - Cheminée engagée - linteau bois orné d'un ecu. Consoles granite. (cf. fig. 3)
- ② - Cheminée engagée - Granite - linteau monolithe à caissettes console galbée en talon
- ③ - Escalier en vis en bois
- ④ - Escalier moderne

KERBORS . . . 22

TROEZEL VRAS MANOIR

Elévation Nord du logis

Cliché ARTUR

77.22.715 X




KERBORS 22

TROEZEL VRAS MANOIR

Elévation Est des communs

Cliché ARTUR

77.22.715 X

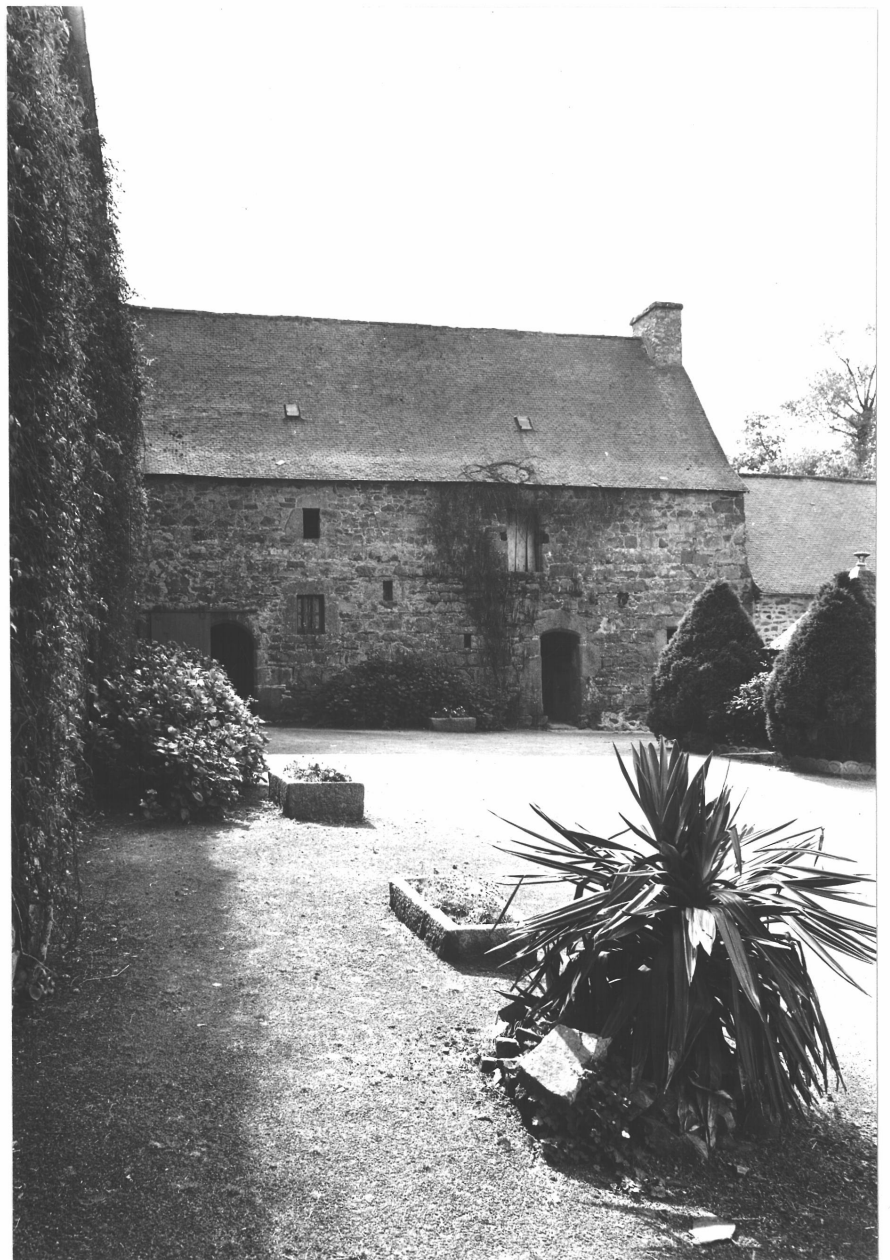

KERBORS 22

TROEZEL VRAS - Manoir

Cheminée centrale du rez-de-chaussée
en sous-sol

Cliché ARTUR

77.22.713 X



KERBORS

22

TROEZEL VRAS_MANOIR

cheminée, Étage partie Est

Cliché ARTUR

77.22.714 X

