

22
n° département

PLEUDANIEL

commune

Kerdéozier

adresse ou lieu-dit

Lannion
arrondissement

Lézardrieux
canton

Manoir

dénomination et titre de l'œuvre

35.01

matricule

1A00004585

Repérage

Carte I.G.N.	échelle : 1/25000ème	feuille : Pontrieux 1-2	Lambert : zone 1 x 194,12 y 132,15
Cadastre	année : année : 1952	section : section : E 1	parcelle : parcelle : 218

Propriétaire : privé.

Dénomination actuelle :

Protection M.H. : mériterait d'être protégé.

Etat de conservation :

Dossier établi le : Mai 1977 par DOUARD/TOSCHER
revu le : par

Situation et composition d'ensemble : logis de plan allongé avec porcherie et étables ("récent") en retour sur l'élévation Sud. Vallée (avec anciennement moulin) à l'Ouest (cf. plan de situation et ancien cadastre).

Matériaux : moellons équarris de schiste et de granite. Encadrement des baies en granite; chaînes d'angle en pierres de taille de granite. Souches de cheminée partiellement crépies. Toiture : ardoise.

Structure : plan rectangulaire simple très allongé (longueur 39m pour une largeur de 7m). Trois murs de refends. Deux niveaux et comble à surcroit.

Elévations - Sud : sans parti d'ordonnement (cf. fig. 1).
Nord : travées (cf. fig. 2 et 3).

Couverture : Toit à longs pans à pignon découvert, charpente à entrain retroussé (cf. fig.12).

Distribution intérieure : rez-de-chaussée. Accès par porte Sud dans pièce principale. Communication avec pièce Est (bouchée) et pièce Ouest. Escalier moderne. Partie Est : deux pièces avec accès extérieur (communications avec l'Ouest bouchées).
Étage, partie Ouest : pièces en enfilade. Partie Est accessible à partir du comble par escalier droit dans le mur de refend Est.
Comble : pièce en demi-étage, accessible par le même escalier entre murs de refend Est et médian.

Décor : élévation Sud : porte principale (cf. photo); pierre d'assise du rampant Est moulurée.

Intérieur : cheminée du rez-de-chaussée, mur Ouest (cf. Fig. 6);
cheminée de l'étage, mur de refend Ouest (cf. Fig. 7 et 8);
charpente (cf. Fig. 11).

Inscription : cheminée de l'étage, mur de refend Ouest, linteau : "L'AN MIL QUATRE CENT DIX HUIT, p. Bolloy ... AVAIT FAIT CECT OEUVRE ... DIEU LEUR DOIT PA(RA)DIS. Au centre écu de la famille KERNEC'H RIOU.

Conclusions : des remaniements extérieurs, de baies au Sud et de certains planchers n'ont pas affecté essentiellement la structure d'origine du bâtiment. Disparition des escaliers : l'un, situé dans une tourelle en demi hors-oeuvre sur l'élévation Sud (visible sur la cadastre ancien), dont l'accès est visible sur le plan au sol. Le cadastre ancien montre d'autres différences avec le plan actuel : disparition de la tourelle en hors-oeuvre sur l'élévation Nord, des deux ailes en retour remplacées par les dépendances agricoles actuelles qui comportent des matériaux réemployés.

A rapprocher du manoir de Kernec'hriou (voir ce dossier) et du château de la Roche Jagu en Ploezal (1408).

Datation : 1er quart 15ème siècle (cheminée datée 1418).

Documentation : H. FROTIER DE LA MESSELIÈRE.- Catalogue illustré des Monuments Ruraux des C.du.N..... 1948.

Bibliographie : I.G.M.R.A.F. Région Bretagne. Le Manoir en Bretagne (1380-1600). Paris : Imprimerie Nationale. Edition 1993, pp. 72, 80, 90, 93, 94, 99, 100, 108, 116, 139, 158, 163, 174, 175, 177, 179, 183, 184, 185, 187, 196, 233.


c. 1	-	Elévation Sud - Dessin de H. Frotier de la Messelière.....	77.22.875 V
Fig. 1	-	Elévation Sud	77.22.821 X
Fig. 2	-	Porte Sud	77.22.822 X
Fig. 3	-	Elévation Nord	77.22.825 X
Fig. 4	-	- partie Est	77.22.826 X
Fig. 5	-	Pignon Est	77.22.824 X
Fig. 6	-	Cheminée (rez-de-chaussée Ouest)	77.22.633 X
Fig. 7	-	Cheminée datée 1418 (étage, pièce centrale).....	77.22.634 X
Fig. 8	-	" " " (détail).....	77.22.635 X
Fig. 9	-	Fenêtre de l'étage (palier, mur Sud).....	77.22.636 X
Fig.10	-	" " pièce Ouest, mur Sud	77.22.637 X
Fig. 11	-	Charpente	77.22.638 X
Fig. 13	-	Porcherie	77.22.823 X

22. PLEUDANIEL

KER DEOZER


Manoir

C O M M U N E

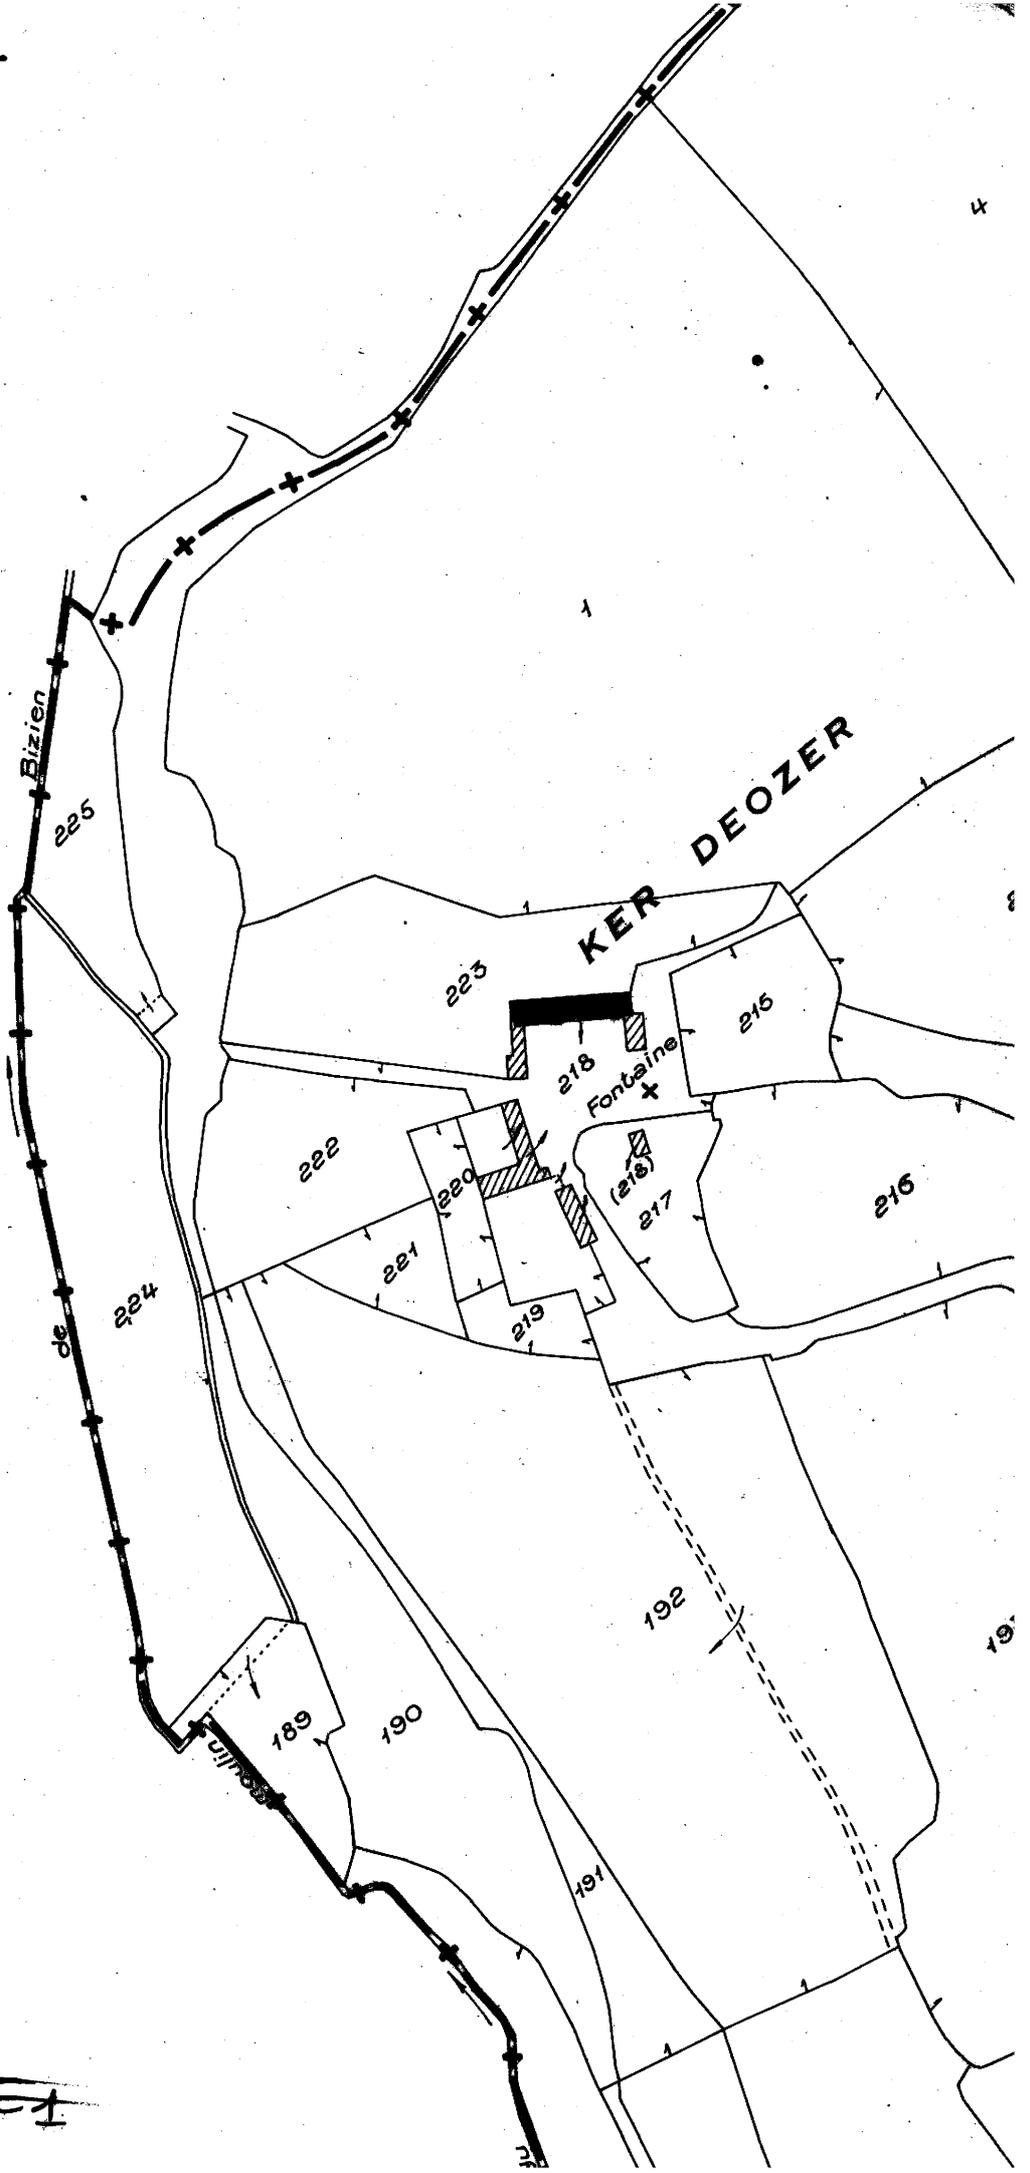


1952. Section E1
1/2500

2. PLEUDANIEL
Cadastre ancien (s.d. vers 1840)
KERDEOZER. Manoir

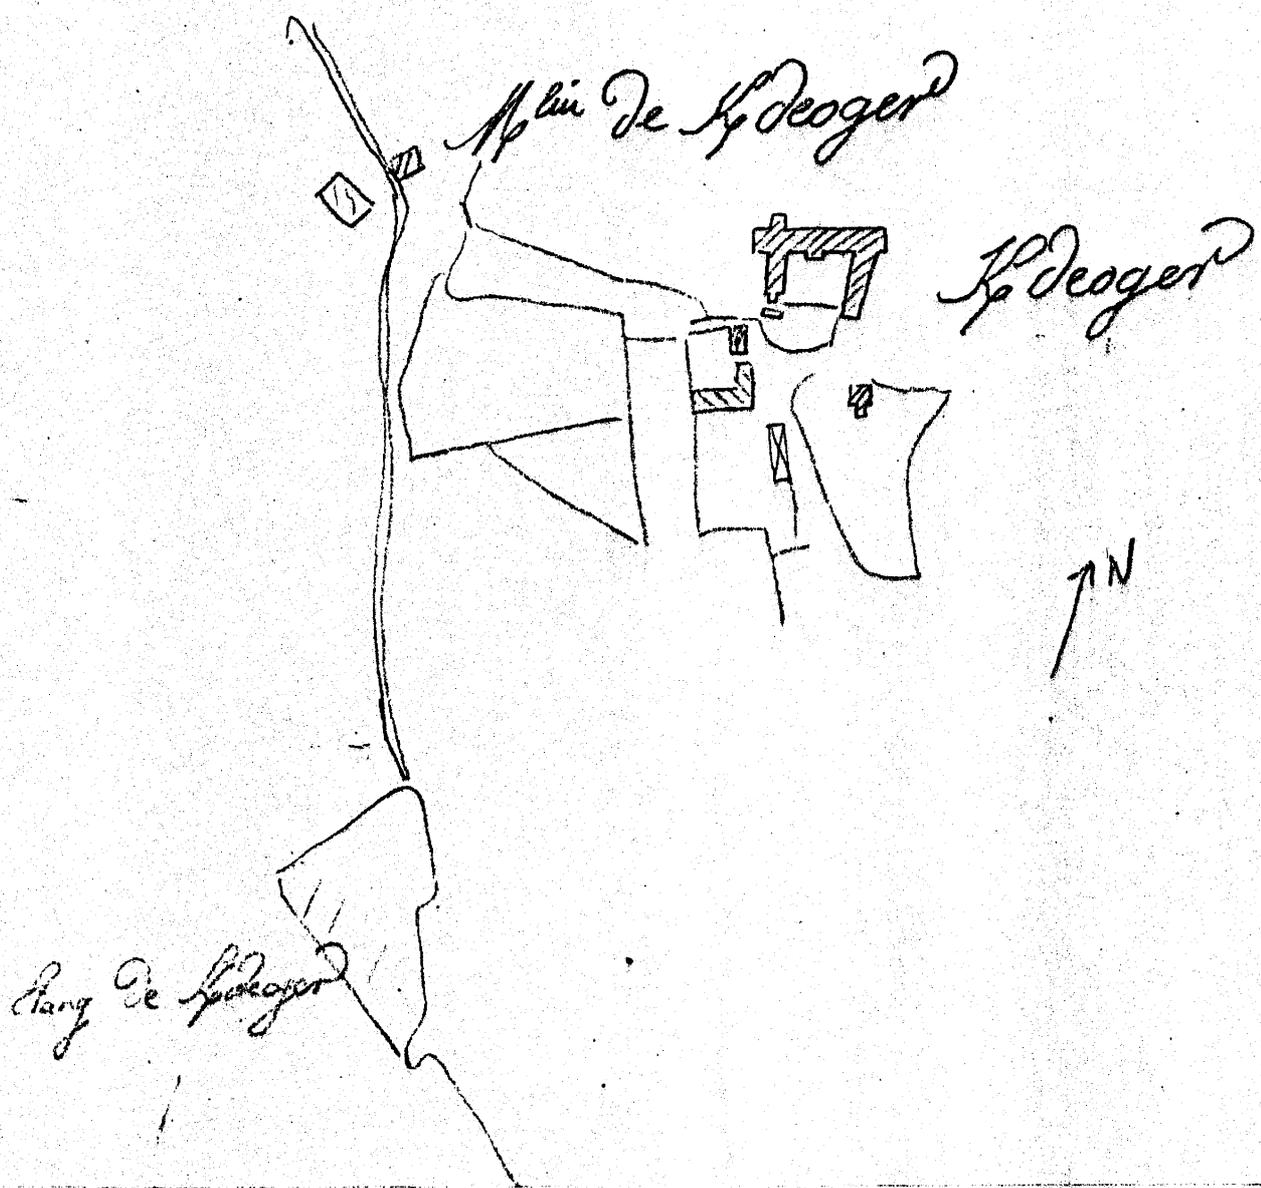


Plan de situation

(CROQUIS)

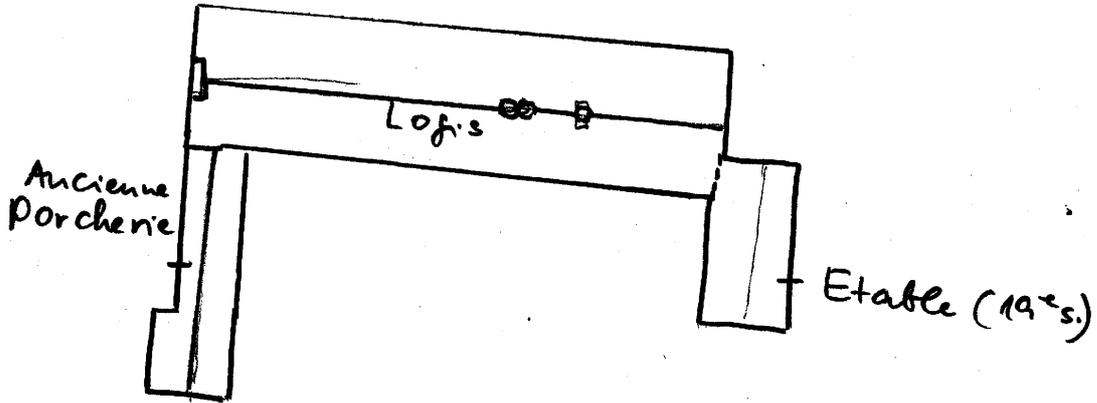


□ fontaine

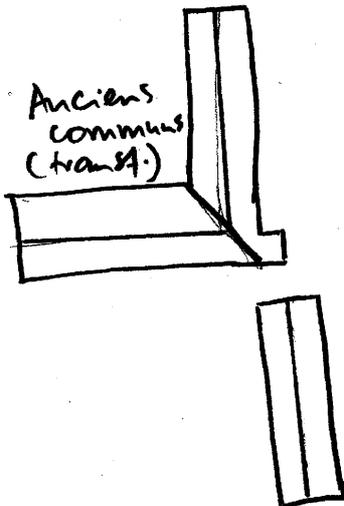


Manoir de KER DEOZER

Plan au sol
(croquis)

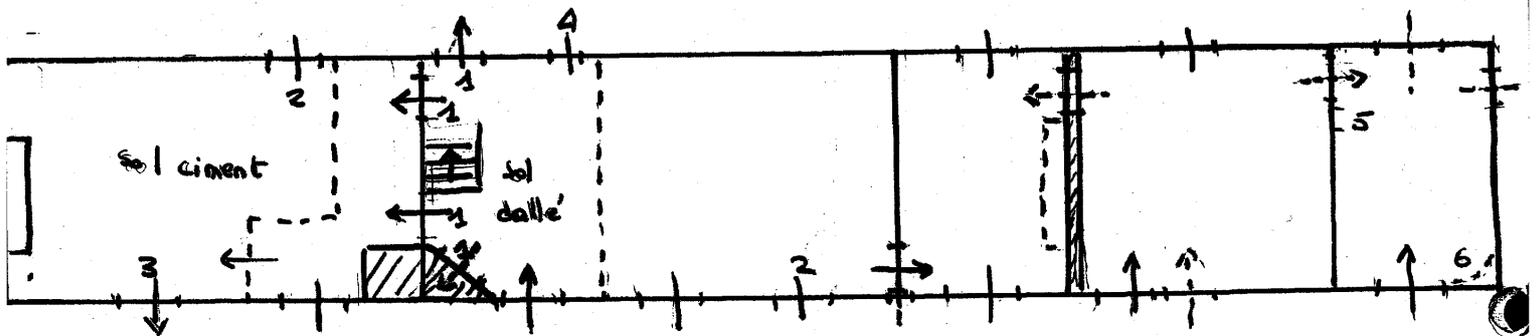

1. Portes en arc brisé chanfreiné
2. Fenêtres à coussinets
3. Ancienne fenêtre (cf fig 1)
4. Niche à arc trilobé
5. Placard mural.
6. Départ d'escalier.

Plan de l'étage
(croquis)

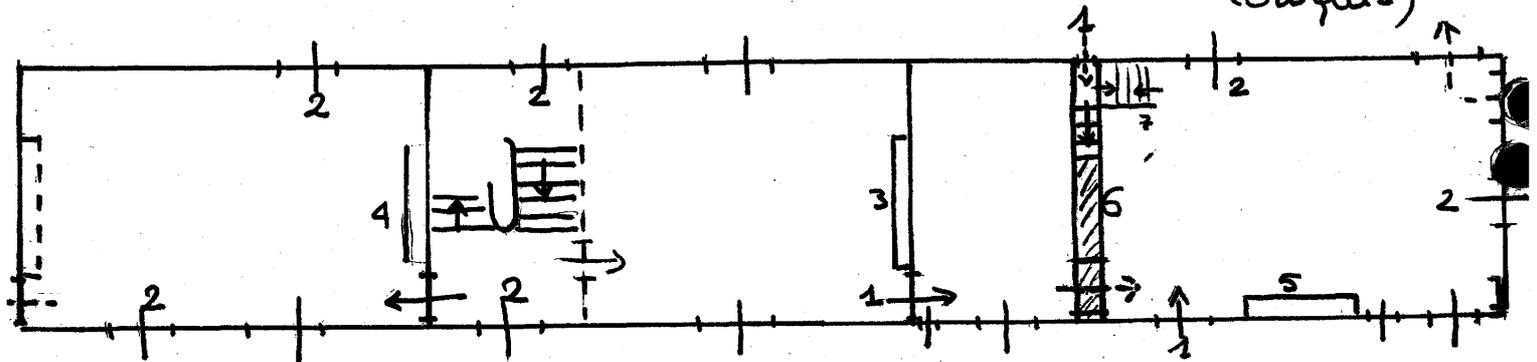


1. Porte en arc brisé
2. Fenêtre à coussinets
3. Cheminée (cf. fig. 8 et 9.)
4. Cheminée : linteau monolithe, pieds droits et consoles chanfreinés engagés, granite.
5. Cheminée adossée, granite. linteau échancré à l'entrados.
6. Refends.
7. Echelle de meunier.

22. PLEUDANIEL

Tanour de KERDEOZER

Plan du comble

(croquis)

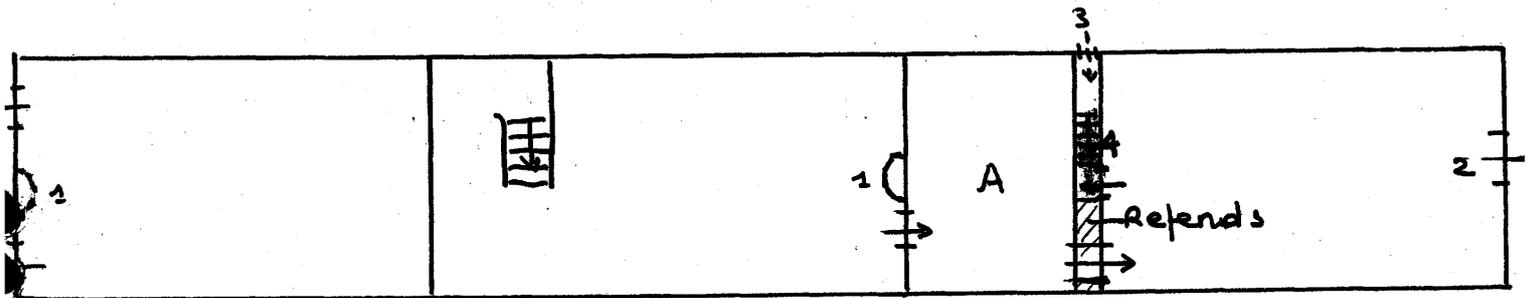

1. Conduits de cheminée
2. Fenêtre à coussinets
3. Porte en arc brisé, bouchée
4. Escalier communiquant avec pièce en demi-étage située sous A.


PLEUDANIEL - 22

KERDEOZER - MANOIR

Élévation Sud du logis
(dessin de H. Frotier de La Messelière-1929)

Cliché DAGORN

77.22.875 V

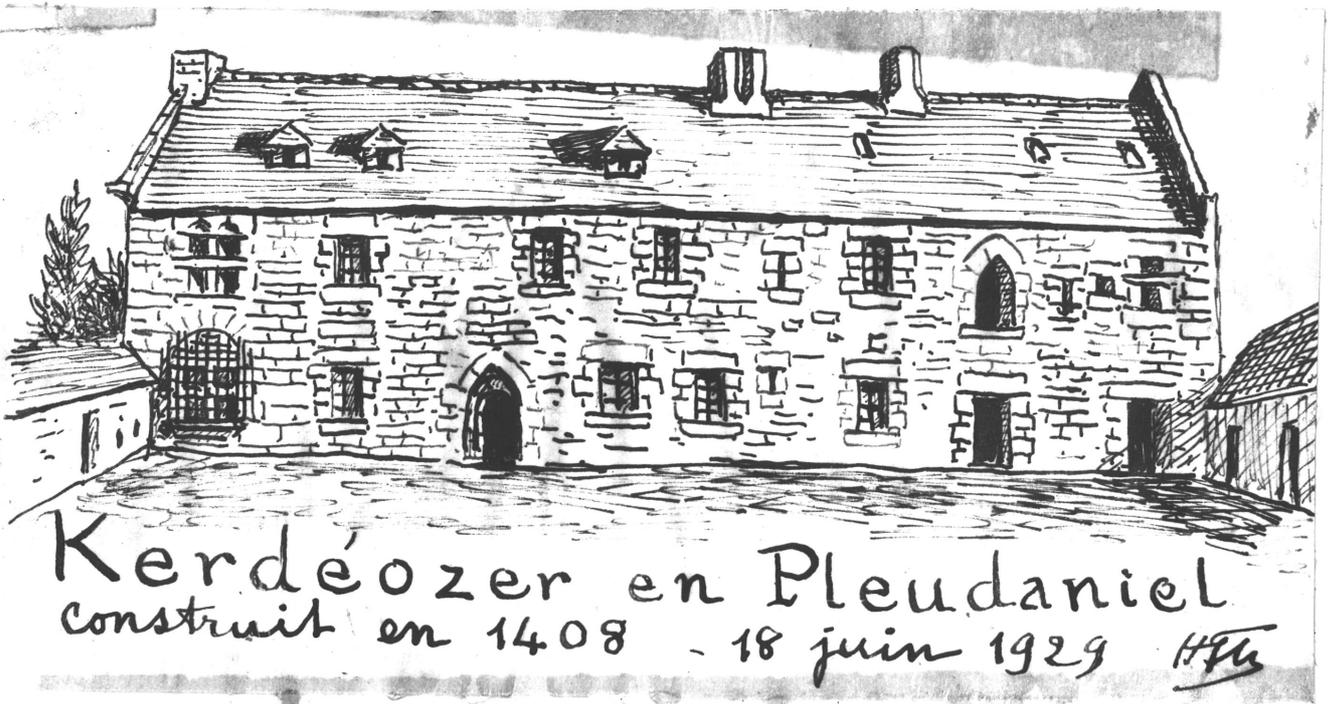

22 - PLEUDANIEL Kerdéozzer
MANOIR

Fig. 1 - Elévation sud.

Cl. Inv. Artur/Lambart

77 22 821 X




PLEUDANIEL 22

MANOIR DE KERDEOZER

Logis, élévation Sud - vue générale

Cliché ARTUR

77.22.821 X

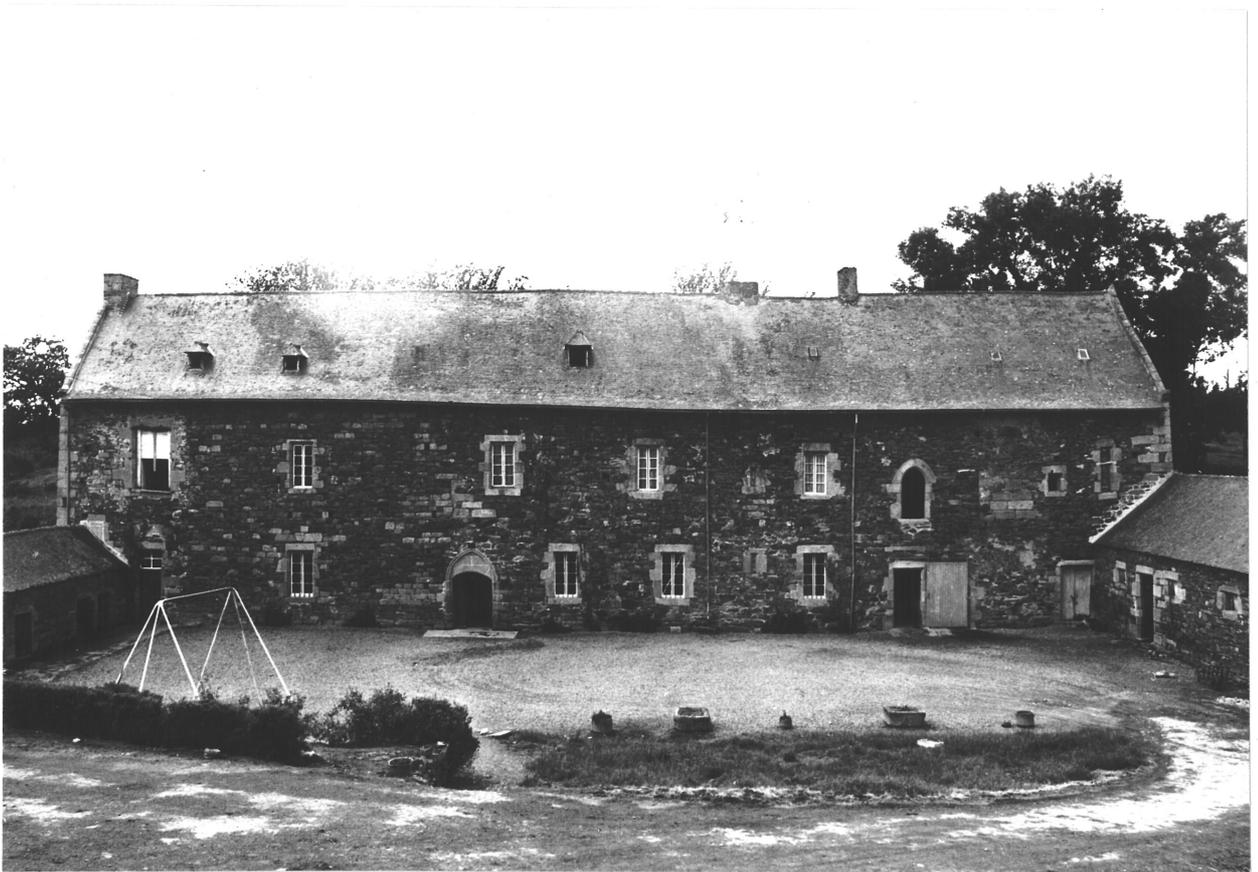


PLEUDANIEL 22

MANOIR DE KERDEOZER

Porte du logis, élévation Sud, rez-de-chaus-
sée

Cliché ARTUR

77.22.822 X

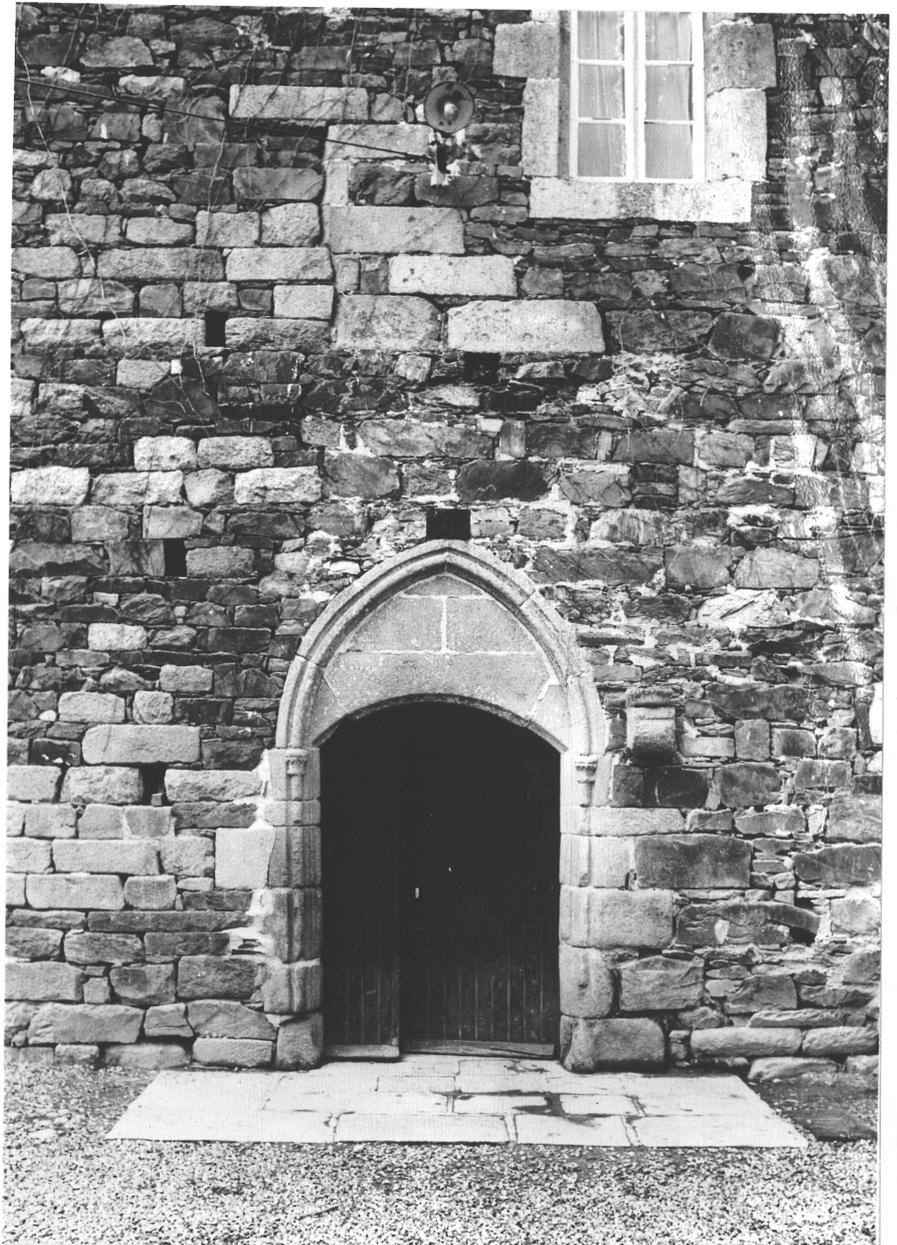

PLEUDANIEL 22

MANOIR DE KERDEOZER

Elévation Nord

Cliché ARTUR

77.22.825 X



PLEUDANIEL 22

MANOIR DE KERDEOZER

Elévation Nord, partie Est

Cliché ARTUR

77.22.826 X



PLEUDANIEL 22

MANOIR DE KERDEOZER

Pignon Est - vue générale

Cliché ARTUR

77.22.824 X



PLEUDANIEL 22

MANOIR DE KERDEOZER

Logis - charpente, partie centrale

Cliché ARTUR

77.22.638 X



PLEUDANIEL 22

MANOIR DE KERDEOZER

Logis - cheminée, rez-de-chaussée Ouest

Cliché ARTUR

77.22.633 X




PLEUDANIEL 22

MANOIR DE KERDEOZER

Logis - cheminée (1418). Étage, pièce cen-
trale, Vue générale .

Cliché ARTUR

77.22.634 X

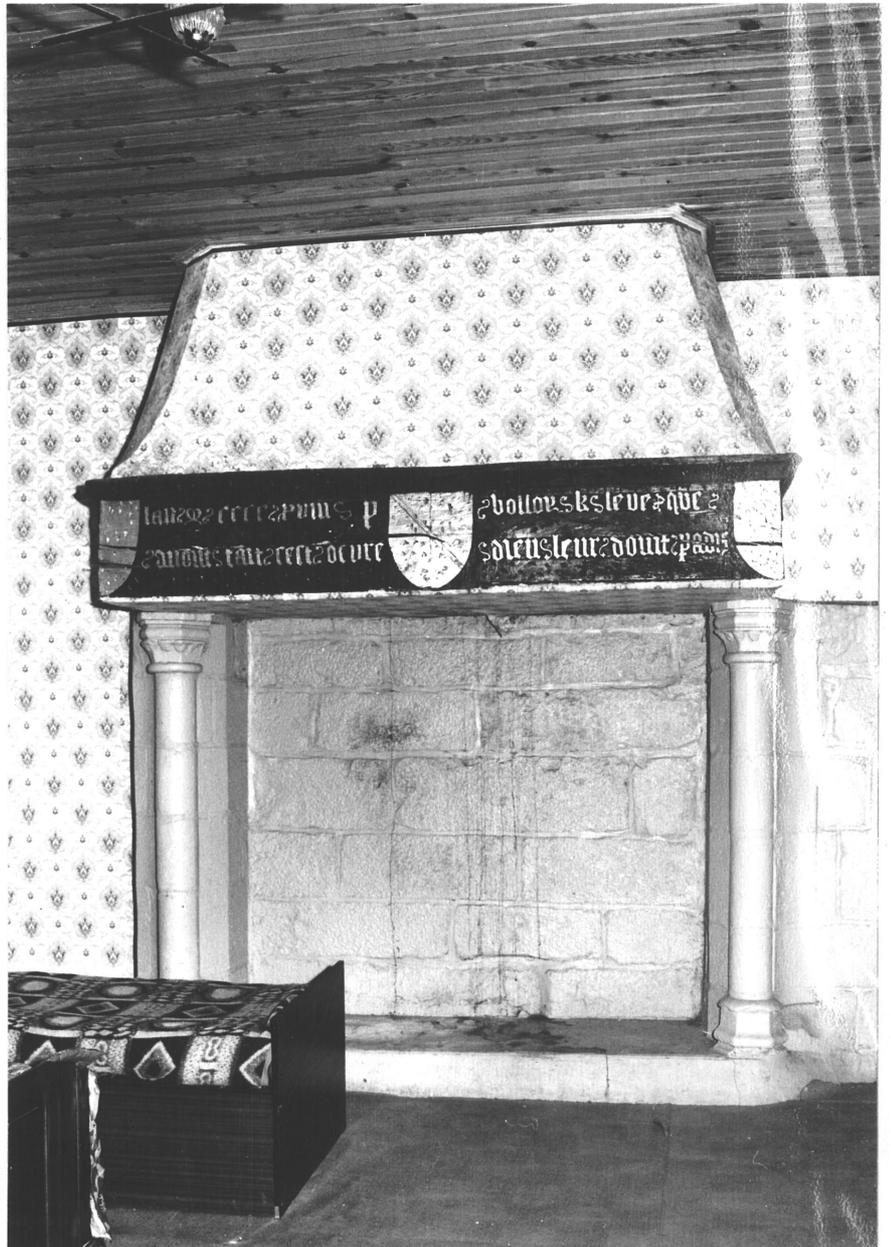


MANOIR DE KERDEOZER

Logis - cheminée, étage, pièce centrale
détail : inscription

Cliché ARTUR

77.22.635 X

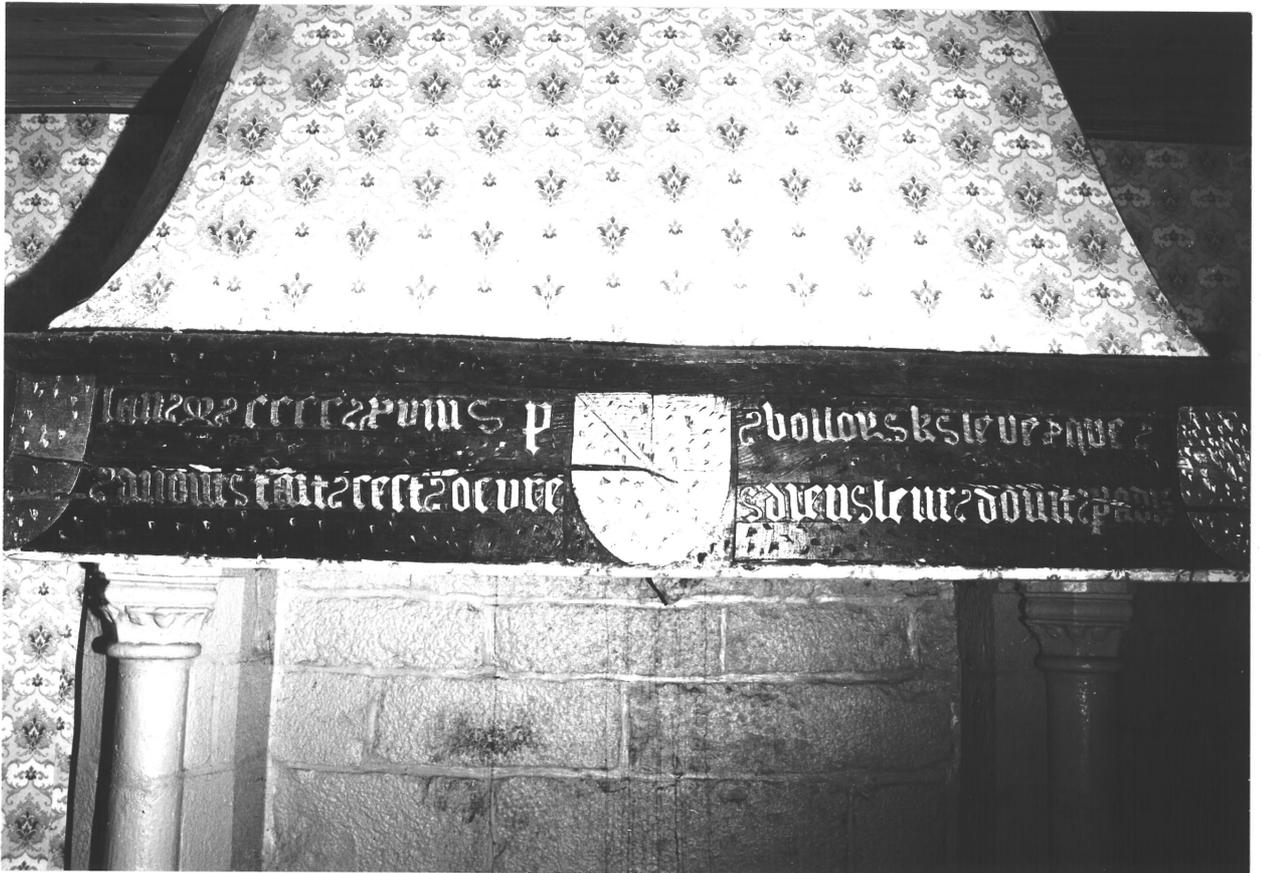

MANOIR DE KERDEOZER

Logis

Fenêtre à coussiège, étage - palier de
l'étage - mur Sud

Cliché ARTUR

77.22.636 X



MANOIR DE KERDEOZER

Logis - fenêtre à coussièges, Étage, pièce
Ouest, mur Sud

Cliché ARTUR

77.22.637 X



PLEUDANIEL 22

MANOIR DE KERDEOZER

Porcheries - vue générale prise de
l'Est

Cliché ARTUR

77.22.823 X

