

Pors-Abat Creis

adresse ou lieu-dit

Lannion

Lézardrieux

arrondissement

canton

Ferme 1

35.01 C

dénomination et titre de l'œuvre

matricule

1A00004595

Repérage

Carte I.G.N.

échelle : 1/25000ème

feuille : Pontrieux 1-2

Lambert : 1 x 196,63

y 130,58

Cadastre

année :

section :

parcelle :

année : 1952

section : C 3

parcelle : 619

Propriétaire : privé

Destination actuelle :

Protection M.H. : Site inscrit le 25 Février 1974

État de conservation :

Dossier établi le :

Mai 1977

par

TOSKER/DOUARD

revu le :

par

Composition d'ensemble : voir plan de masse.

Matériaux : élévation Sud - blocs équarris de granite et de schiste. Pignons et élévation Nord, appareil irrégulier en moellons de schiste et de granite. Encadrement des baies en granite. Arcs de décharge au-dessus des baies du rez-de-chaussée. Toiture : ardoise.

Structure : plan rectangulaire simple; deux niveaux et comble simple.Elévations - Sud : cf. photo.

Nord : une porte bouchée et un four au rez-de-chaussée.

Couvertures : toit à longs pans à pignon couvert.Décor : corniche des souches de cheminée.Inscription : 1825 dans un cartouche sur porte Sud.Datation : 1825.

Fig. 1 - Logis, élévation Sud	77.22.679 X
Fig. 2 - Elévation Est du hangar	77.22.1060 Z
Fig. 3 - Four à pain, cheminée	77.22.680 X
Fig. 4 - Four à pain	77.22.1059 Z
Fig. 5 - Puits	77.22.678 X


22. PLEUDANIEL

PORSABAT CREIS

Ferme 2 et 1

EUILLE

No 2

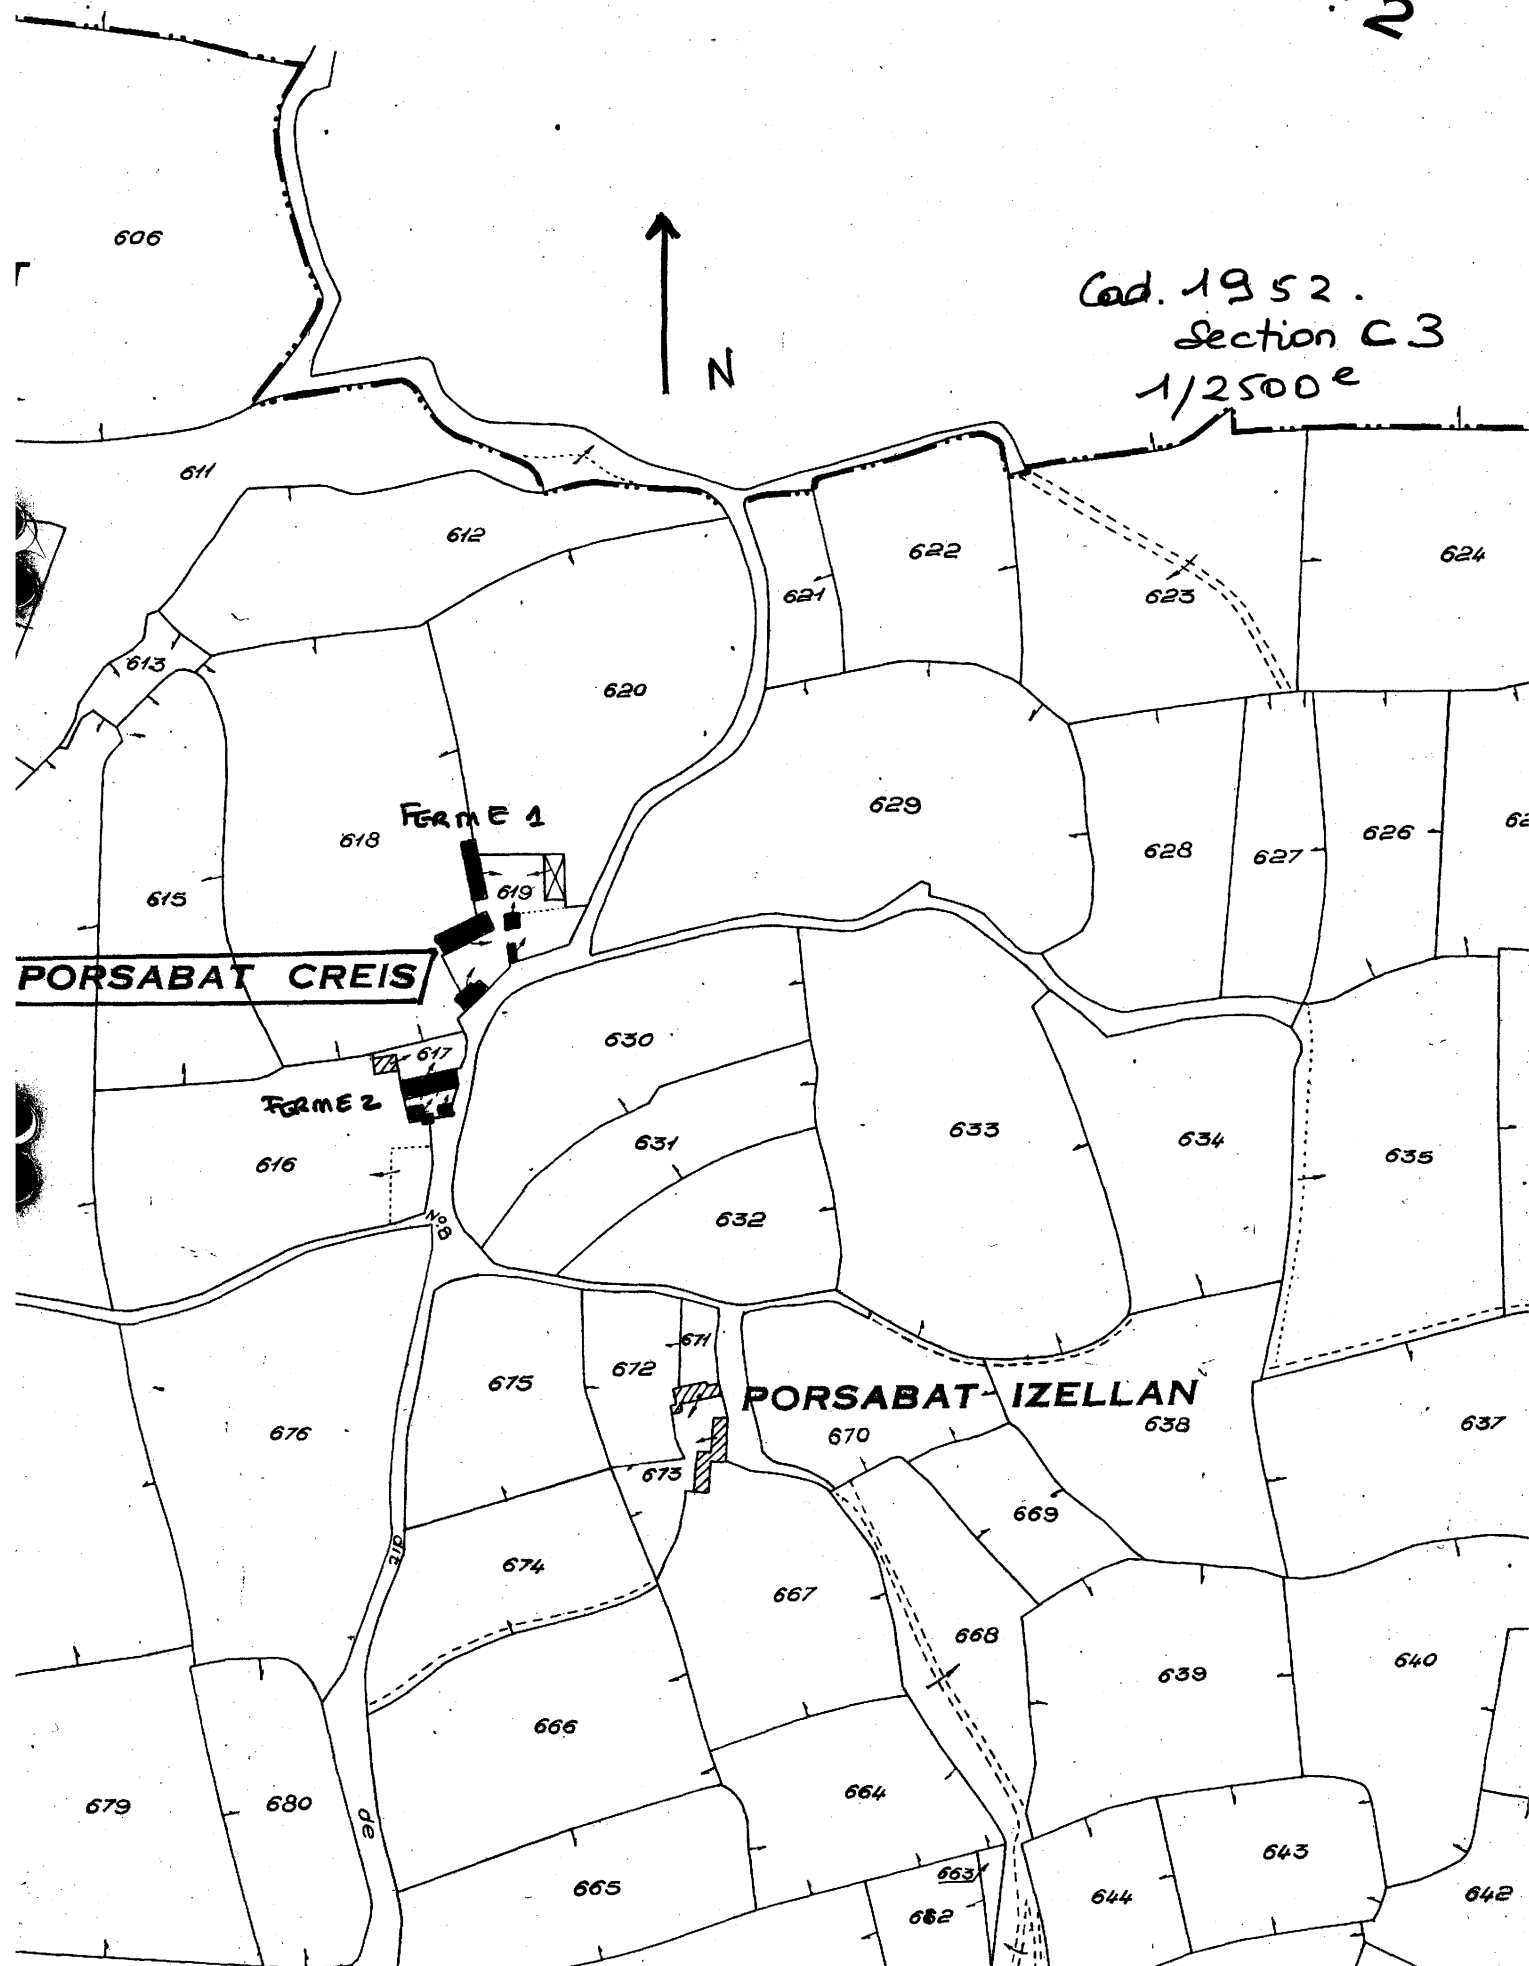

Cad. 1952.
Section C3
1/2500^e

PORSABAT CREIS


PORSABAT IZELLAN

22. PLEUDANIEL

PORZ ABAT CREIS

Ferme 1

Pan au sol
/ croquis

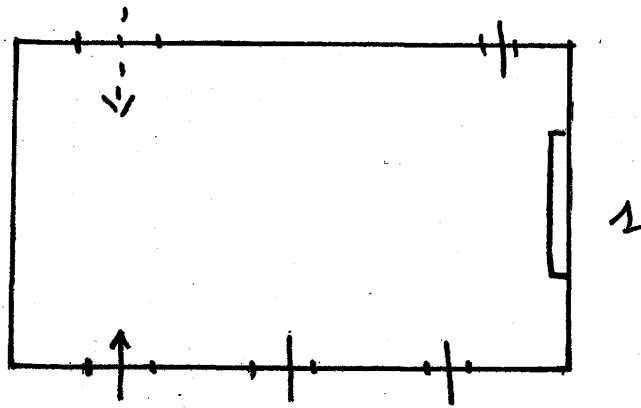


1 cheminée engorgée - linteau de bois
consolés granite. Piedroits simples (schiste
et granite).

22. PLEUDANIEL

PORZ ABAT CREIS

Ferme 1

Plan de masse
(croquis)

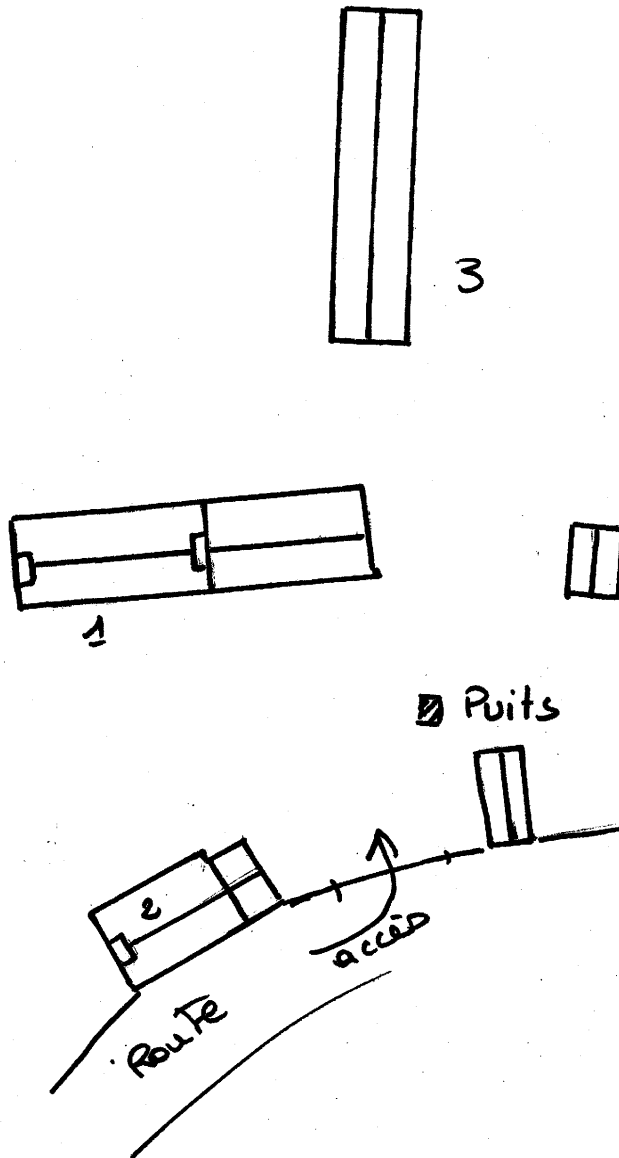

1. Logis
2. Four à pain
3. Hangar sur piliers de bois

PORSABAT CREIS - ferme 1

Logis - Elévation Sud (1825)

Cliché ARTUR

77.22.679 X



PLEUDANIEL 22

PORSABAT CREIS

Ferme 1
Elévation Est du hangar

Cliché TOSCER

77.22. 1060 Z




PLEUDANIEL 22

PORSABAT CREIS

Ferme 1
Four à pain - Elévation Sud

Cliché TOSKER

77.22.1059 Z

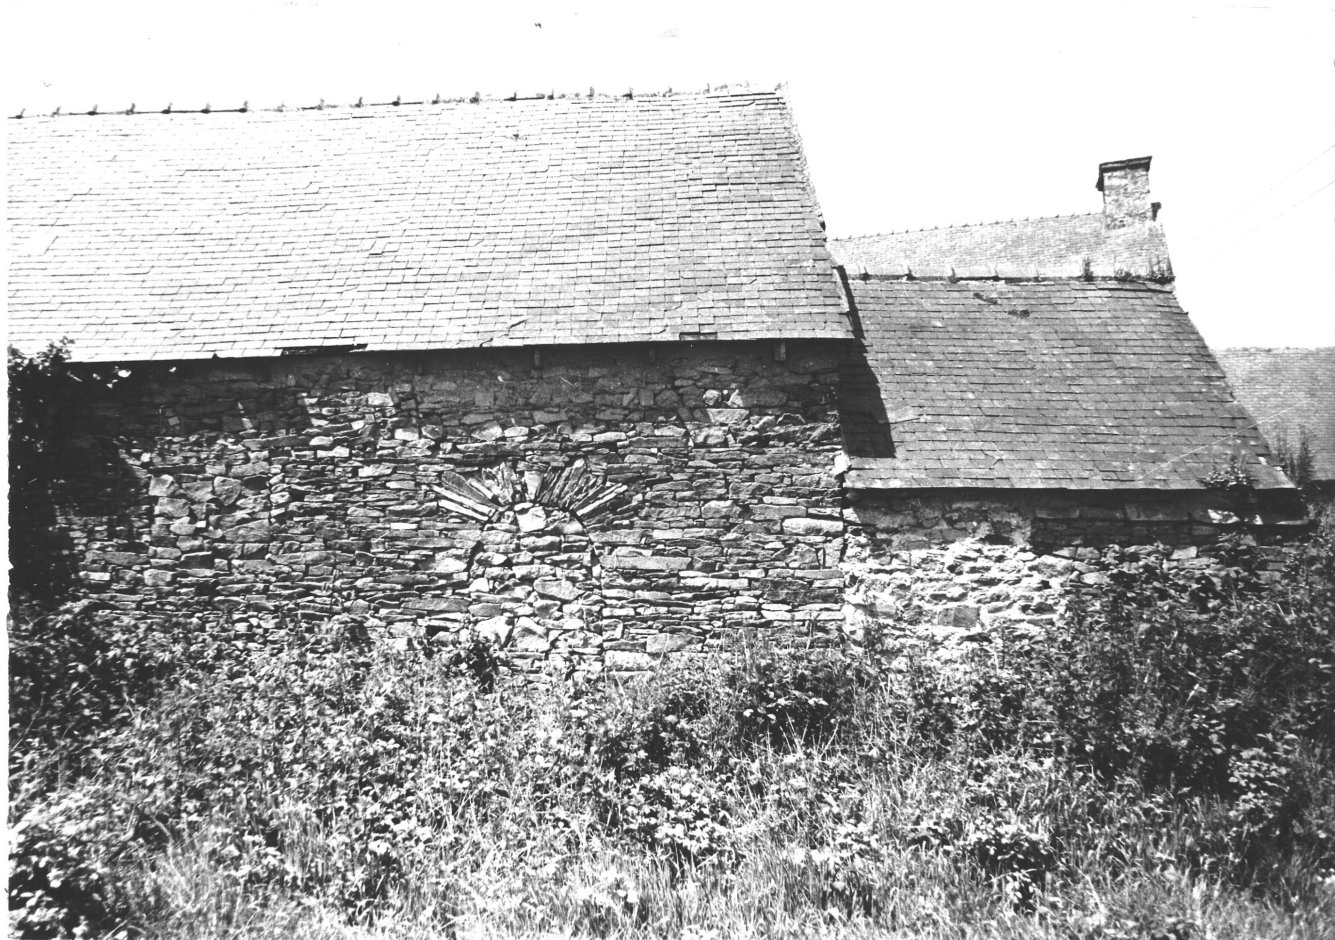

PORSABAT CREIS - ferme 1

Communs Sud - Four à pain et
cheminée

Cliché ARTUR

77.22.680 X



PORSABAT CREIS - ferme 1

Puits dans la cour

Cliché ARTUR

77.22.678 X

