

22

PLEUDANIEL

n° département

commune



La Salle

adresse ou lieu-dit

Lannion

Lézardrieux

arrondissement

canton

Maison

35.01 C

dénomination et titre de l'œuvre

matricule

/A0004596

Repérage

Carte I.G.N.	échelle : 1/25000ème	feuille : Pontrieux 1-2	Lambert : zone 1 X	197,92
			Y	132,23
Cadastre	année : 1952	section : C 1	parcelle : 96	

Propriétaire : privé.Désignation actuelle :Protection M.H. : Site inscrit - 25 Février 1974.Etat de conservation : restaurée.

Dossier établi le : Mai 1977 par TOSCHER/DOUARD
revu le : par

Composition d'ensemble : logis et dépendance en alignement, orientés au Sud.

Matériaux : appareil irrégulier en moellons de schiste et de granite. Reprise verticale sur l'élévation Sud, partie Est. Encadrement des baies en granite. Arcs de décharge en schiste au-dessus des linteaux du premier niveau.
 Toiture : ardoise.

Structure : plan rectangulaire avec tourelle carrée en demi hors-oeuvre et appentis ancien sur l'élévation Nord. Deux niveaux et comble simple.

Elévations - Sud : à travées cf. Fig. 1.
 Nord : cf. planche 1.

Couvertures : toit à longs pans à pignon couvert.Distribution intérieure : escalier dans tourelle demi hors-oeuvre.


Datation : 18ème siècle. Partie Est de l'élévation Sud remaniée dans ses ouvertures à la fin du 19ème siècle.

Fig. 1 - Elévation Sud77.22.661 X
 Fig. 2 - Pignon Est77.22.660 X

22. MEUDANIEL

LA SALLE

MAISON

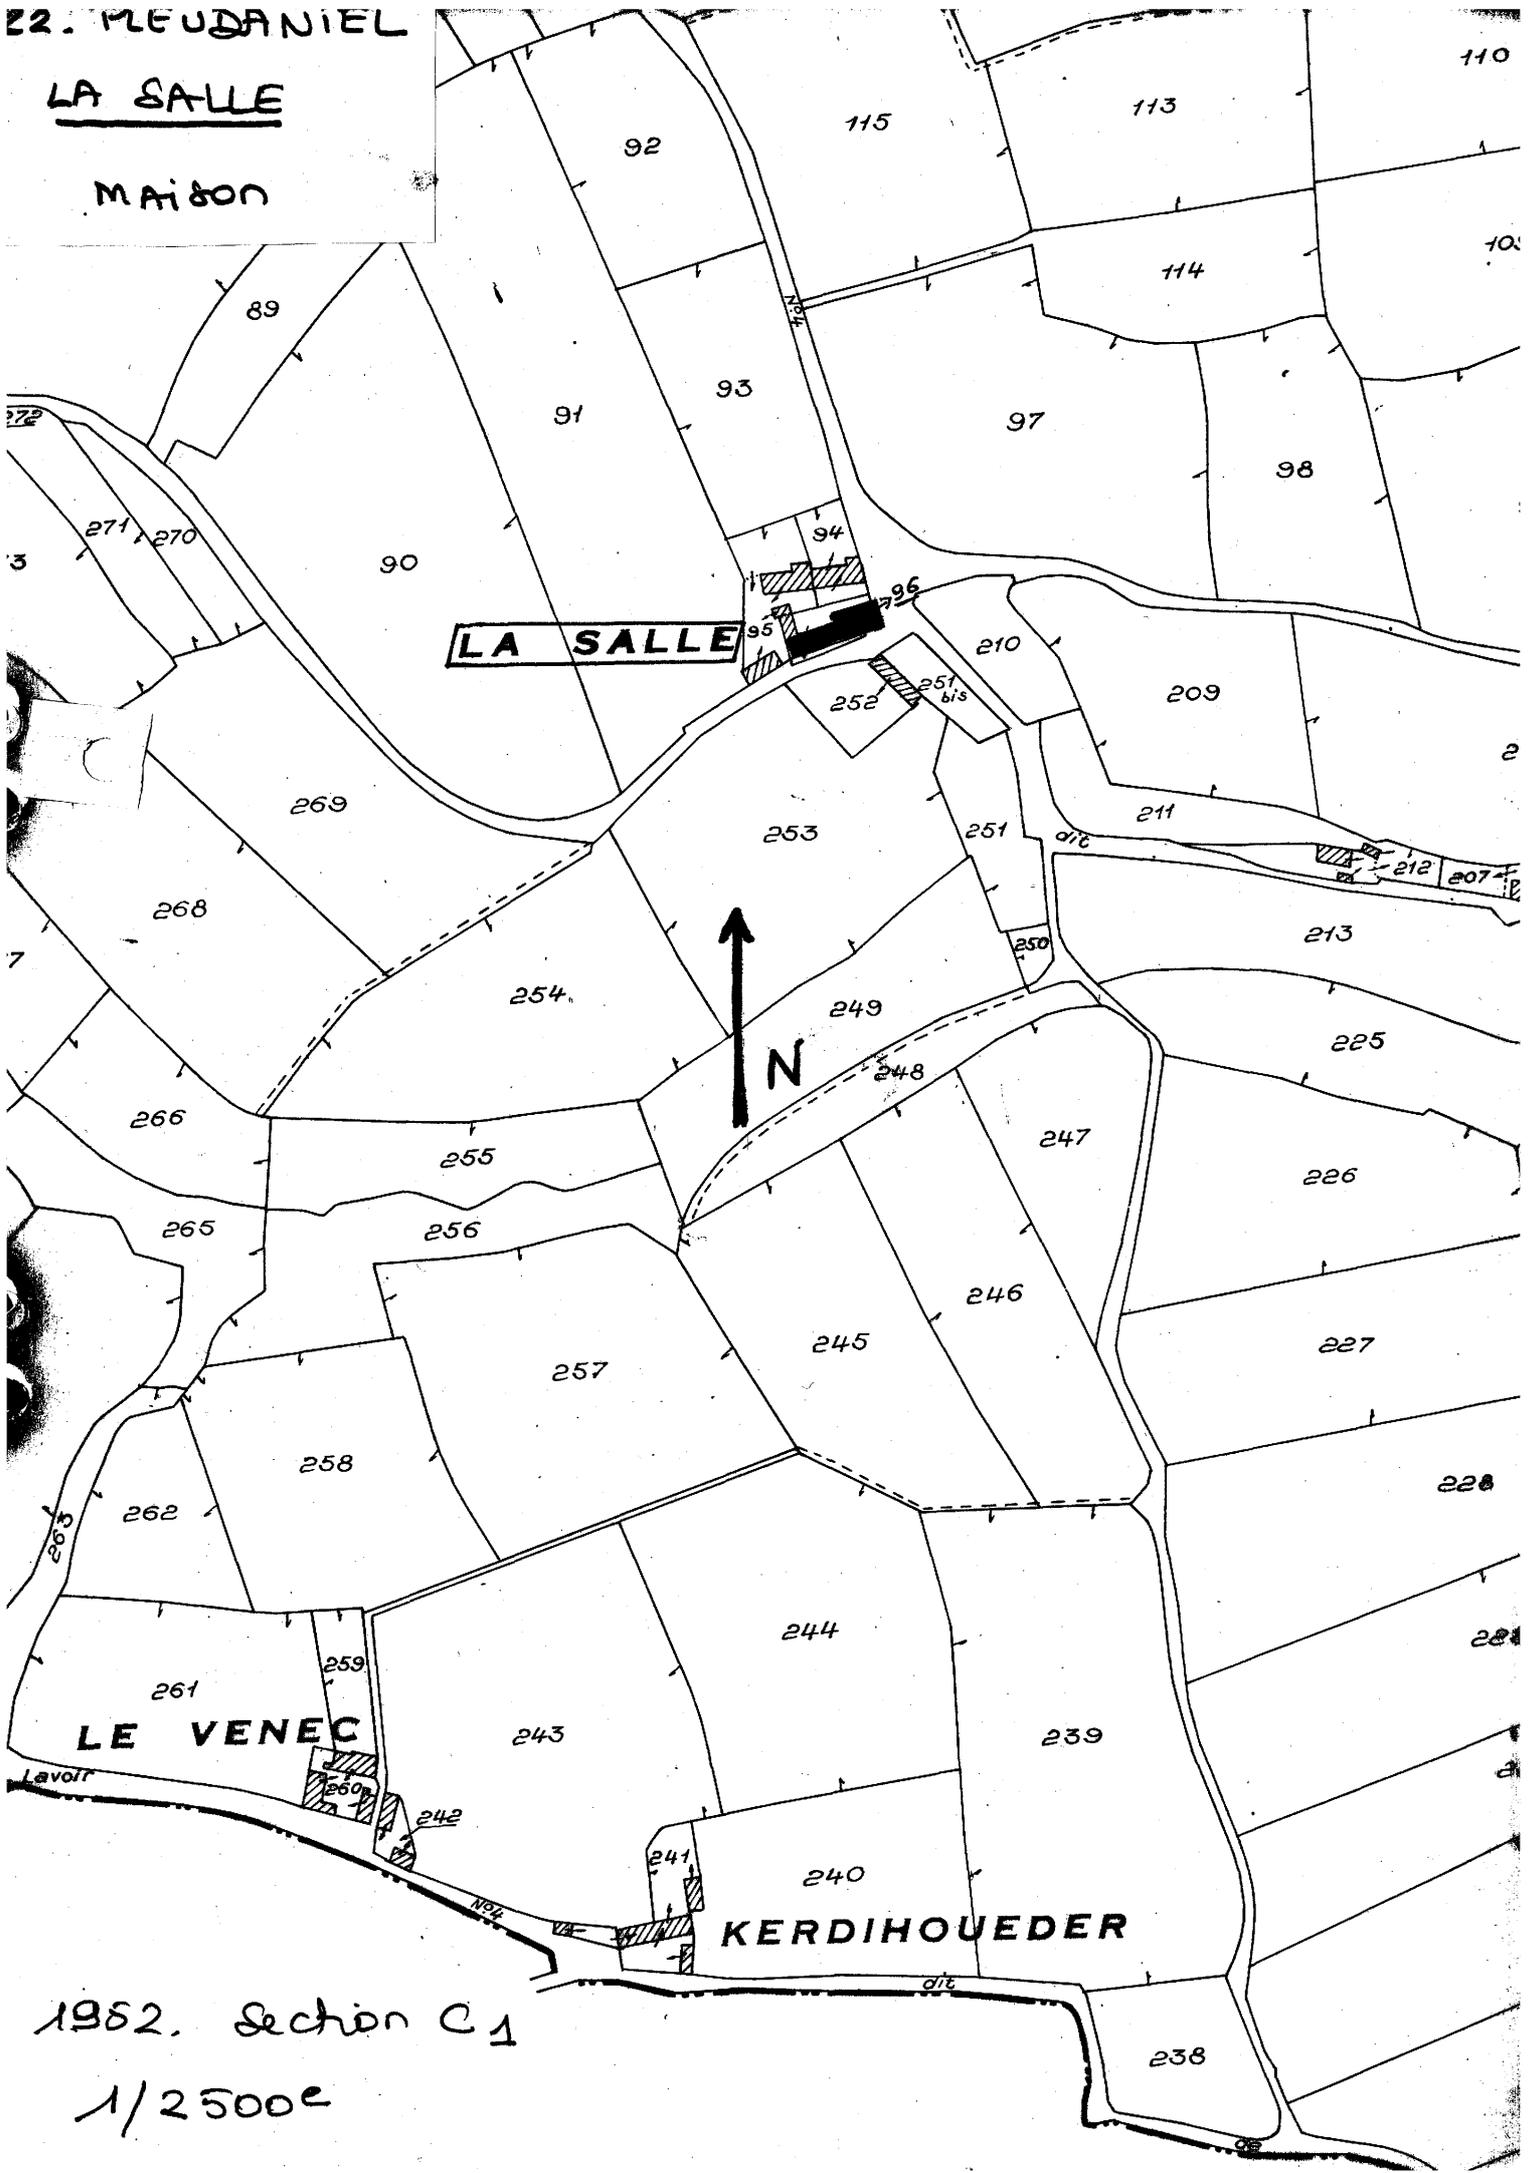

1982. section C1


1/2500e

22. PLEUDANIEL

LA SALLE

Maison

Elevation Nord
(croquis)

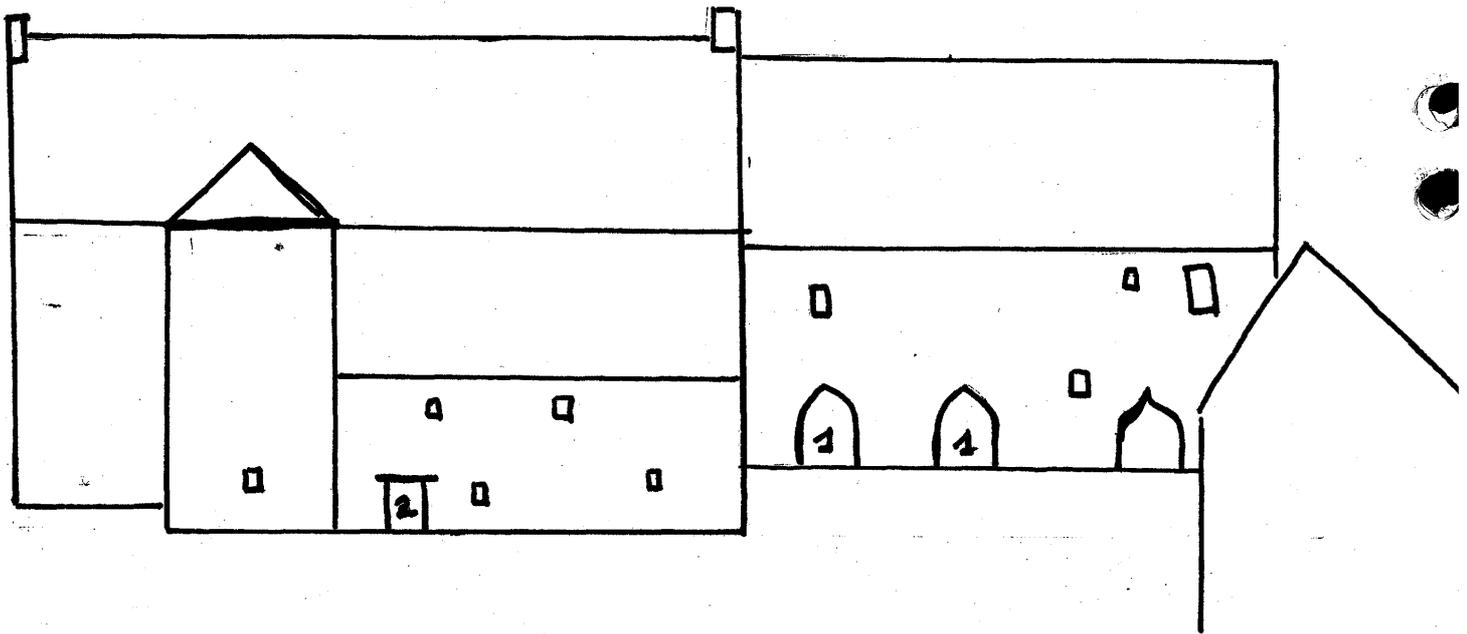

1. Fenêtres en arc brisé
2. Porte à linteau bois.

PLEUDANIEL 22

LA SALLE - Ferme

Logis , élévation Sud

Cliché ARTUR

77.22.661 X



LA SALLE - Ferme

Pignon Est

Cliché ARTUR

77.22.660 X

