

KERGUEZEC

adresse ou lieu-dit

Lannion

Lézardrieux

arrondissement

canton

35.01

dénomination et titre de l'œuvre

matricule

MANOIR

/A00004632

Repérage

Carte I.G.N. échelle : 1/25 000 feuille : Tréguier 5-6 Lambert : 1 x 193,26
y 135,30

Cadastre année : section : parcelle :
année : 1954 section : C 1 parcelle : 113

Propriétaire :

Destination actuelle : en cours de restauration

Protection M.H. :

État de conservation : assez bon

Dossier établi le : 5/1977 par Toscer/Douard

revu le : 10/1977 par

COMPOSITION D'ENSEMBLE : logis et dépendances agricoles.

MATERIAUX : * Logis et grange : appareil irrégulier en moellons de schiste et de granite
toiture en ardoise, encadrement des baies en granite et
bois.

* Etable : appareil en moellons équarris de schiste, toiture en tuiles.

ELEVATION : *Logis : partie Ouest - deux niveaux et comble simple.
partie Est - un niveau et comble à surcroît.
élévation Sud - sans parti défini avec tourelle d'escalier circu-
laire hors-oeuvre, partie supérieure transformée.

*Décor : porte en arc brisé surmonté d'une archivolte en accolade, écus
frustes.

COUVERTURES : à deux versants.DISTRIBUTION INTERIEURE : cf. plan au sol. Escalier en vis, en granite, tournant à gau-
che, à marches portant noyaux.DATATION : probablement ^{15^e}ème et 17ème siècles.

| | | | | | |
|--------|-------------------|-----------|-----------------|---------|-------------|
| Pl. I | Extrait cadastral | Pl. II | Plan d'ensemble | Pl. III | Plan au sol |
| Fig. 1 | cliché n° | 77.22.403 | X | | |
| - 2 | | 77.22.404 | X | | |
| - 3 | | 77.22.405 | X | | |

Documentation A.D. 22, E 2938


En 1594, François de Kerguezec demeure dans son manoir de Kerguezec.

22 TREDARZEC

1/2500


1954, C1

SECTION AB

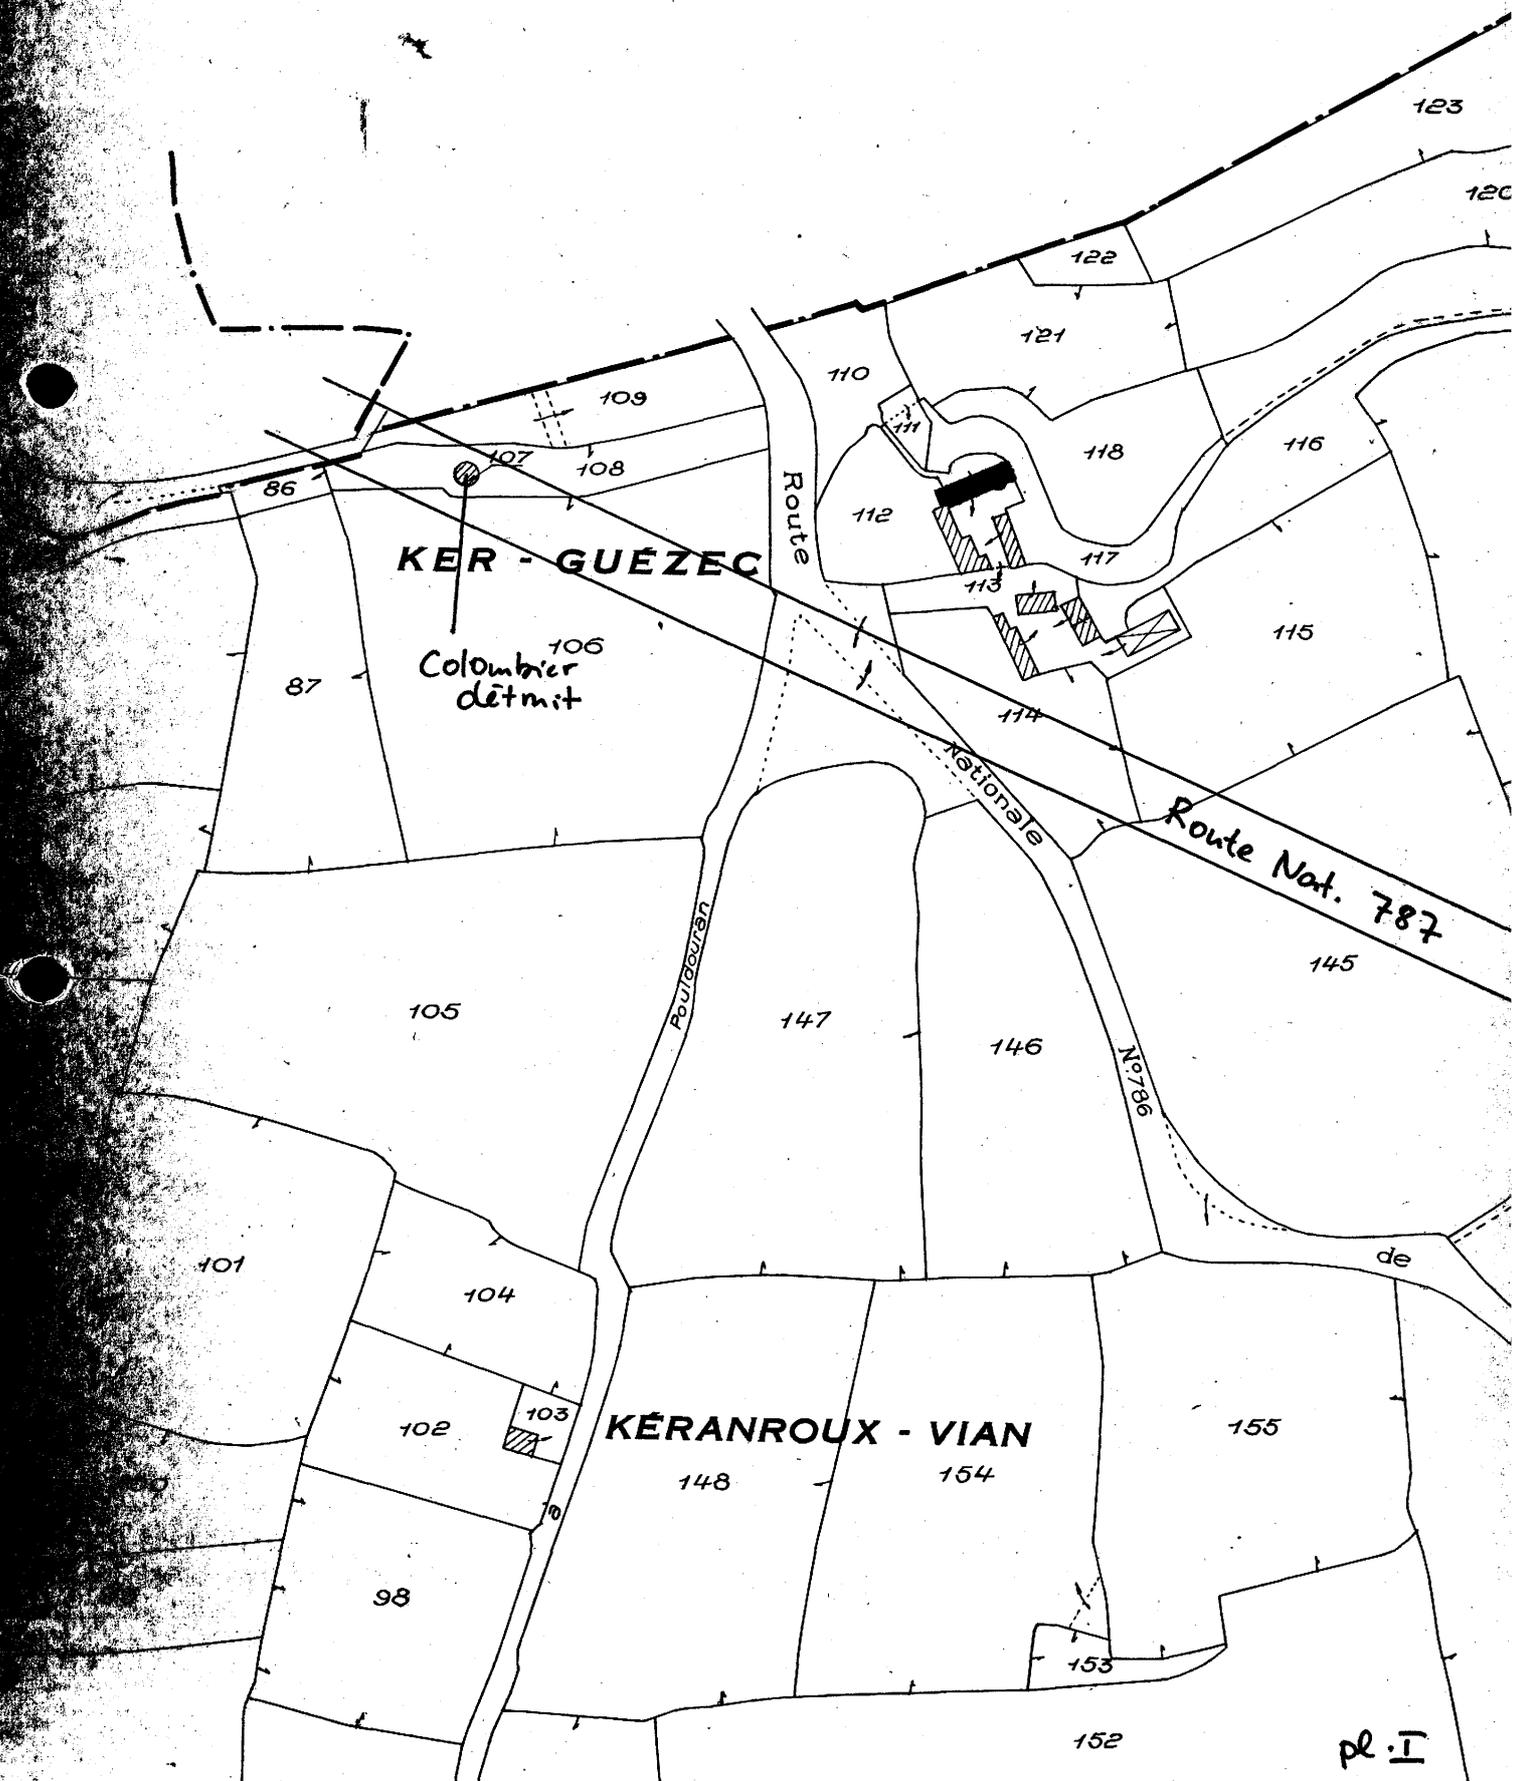

pl. I

- Plan d'ensemble -

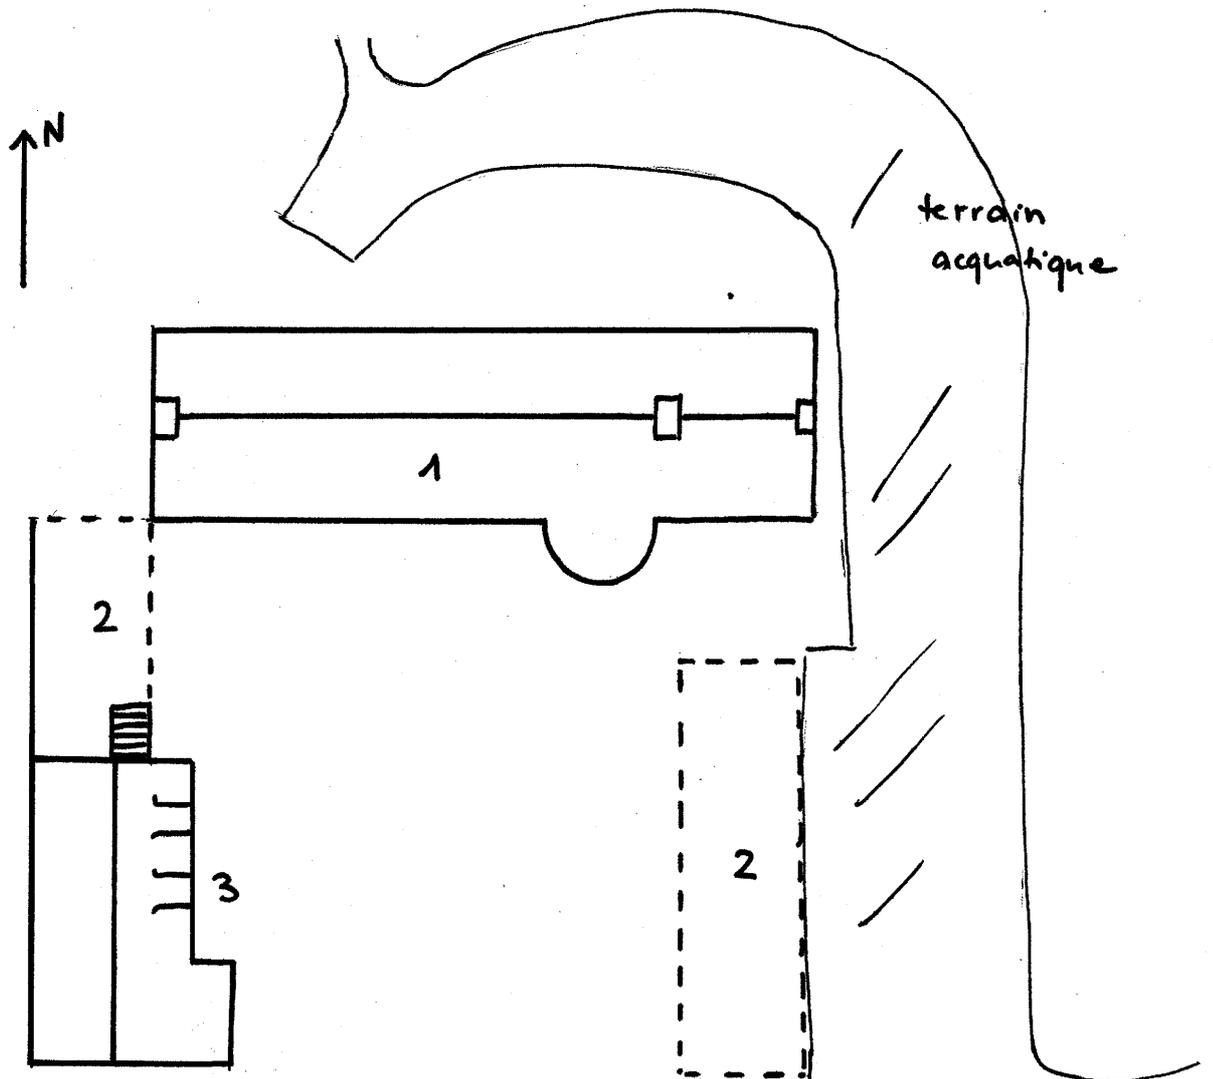


- 1 - Logis
- 2 - dépendances détruites
- 3 - Ecurie et grange
- 4 - Etable



PLAN AU SOL

(Croquis)

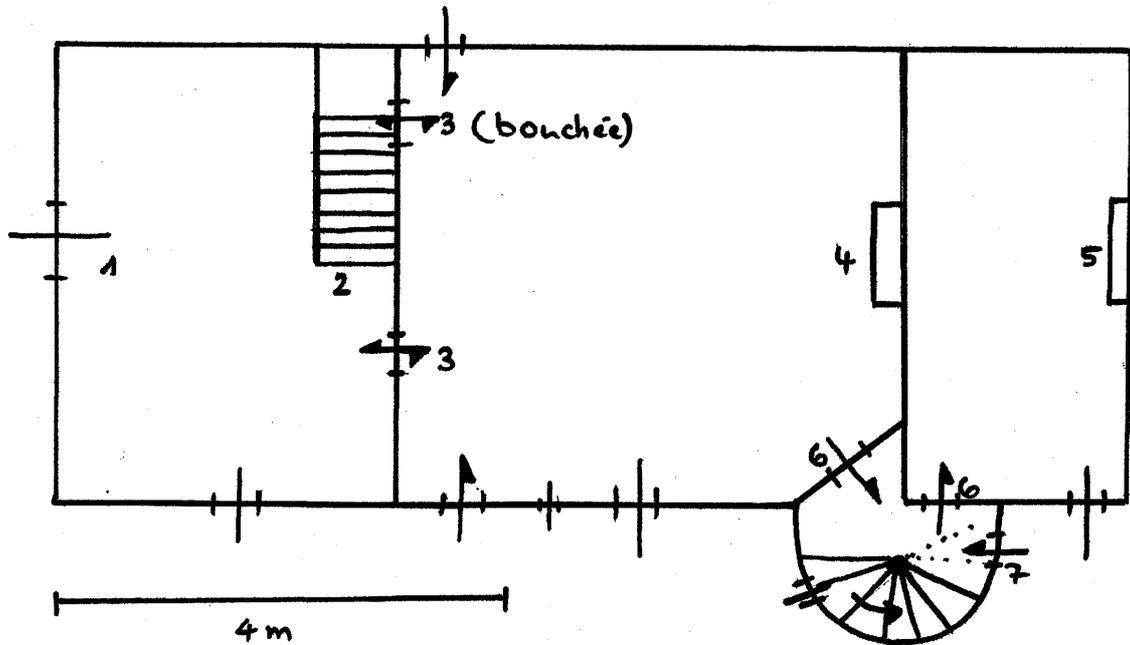

- 1- cheminée détruite
- 2- échelle moderne
- 3- portes en arc plein cintre
- 4- Cheminée à luitan monolithe bois, piedroits granite monumentale
- 5- Cheminée moyenne, luitan bois, piedroits simples
- 6- Portes en arc plein cintre à cavets
- 7- Porte en arc brisé

TREDARZEC 22

KERGUEZEC (manoir)

Elévation Sud du logis - vue générale

Cliché ARTUR

77.22.403 X

fig. 1



TREDARZEC

22

KERGUEZEC (manoir)

Détail de la porte Sud

Cliché ARTUR

77.22.404 X

fig. 2



TREDARZEC

22

KERGUEZEC (manoir)

Cheminée Rez-de-chaussée.

Cliché ARTUR

77.22.405 X

fig. 3

