

DESCRIPTION :


- logis jumelé de type séquentiel en plan et en élévation (cf croquis).  
Devant le logis, alignement de dépendances dont un fournil et un puits.
- logis construit en calcaire du Quiou, moellons équarris, baies en pierre de taille normalisée à 33 cm.  
Les dépendances sont en appareil varié de schiste, calcaire et pisé.
- très généralement, les logis jumelés ont une disposition symétrique par rapport au mur de refend qui les sépare, symétrie en plan et en élévation. Ici, la structure des deux logis est séquentielle : elle se répète à l'identique de l'un à l'autre ; cette variante n'est pas unique mais rare ; elle évoque les dispositions de logements en série qu'on voit dans les édifices industriels : logements d'ouvriers.

**Table des Illustrations :**

Pl. I. Cadastre 1983-G4.	
Pl. II. Croquis : plan et élévation	
Fig.1 Vue générale	86 22 00047 X
Fig.2 Vue générale	86 22 00048 X
Fig.3 Vue générale	86 22 00050 X
Fig.4 Détail des fenêtres	86 22 00049 X

Cad 1983 G4 678,680

1/2000

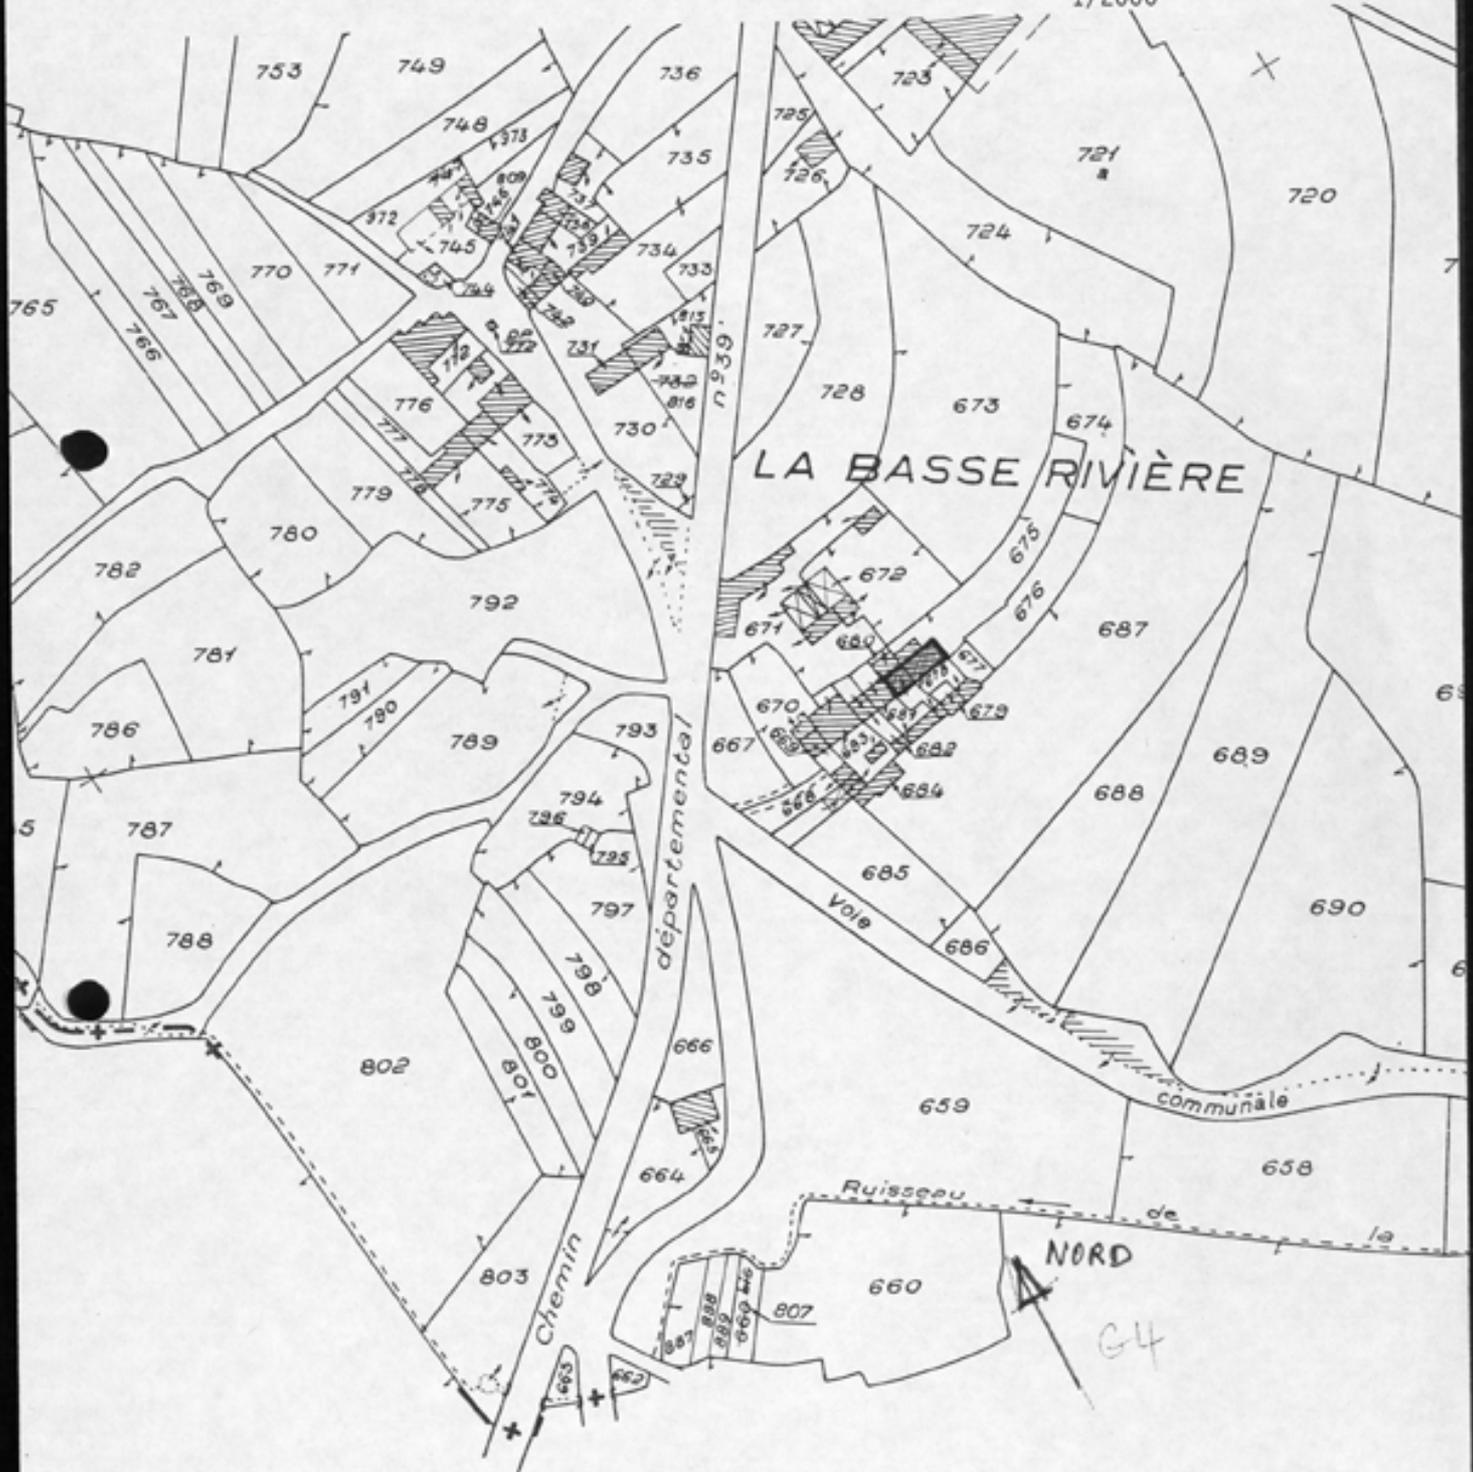

DES

