
DESCRIPTION 2ème MAISON :

- Maison à cour fermée à laquelle on accède par un portail à l'Ouest ; ancien accès par un portail au Sud dont reste une trace sur l'angle S.O. de fournil. Puits couvert dans la cour. A droite du logis, ancienne écurie avec mangeoire. Le logis a un plan allongé divisé par un mur de refend ; dalle sur le mur Nord de chaque pièce. Accès à l'étage par un escalier droit du 19e siècle qui remplace un escalier en vis dont l'emplacement est visible à l'étage : l'escalier était placé dans l'angle N.E. de la pièce gauche. Charpente de type "upper-cruck". En élévation postérieure, pierre sculptée d'un calice.

La maison conserve des parties 17e siècle; dont un rampant découvert à pierres assisées, une lucarne en plein cintre à fronton cintré ; elle a été reconstruite en 1766.

22 - SAINT-JUVAT

LA MALADRIE - MAISON 2

cad 1983 C2


1/2500 agrandi au 2000e

708

NORD



C2
2500

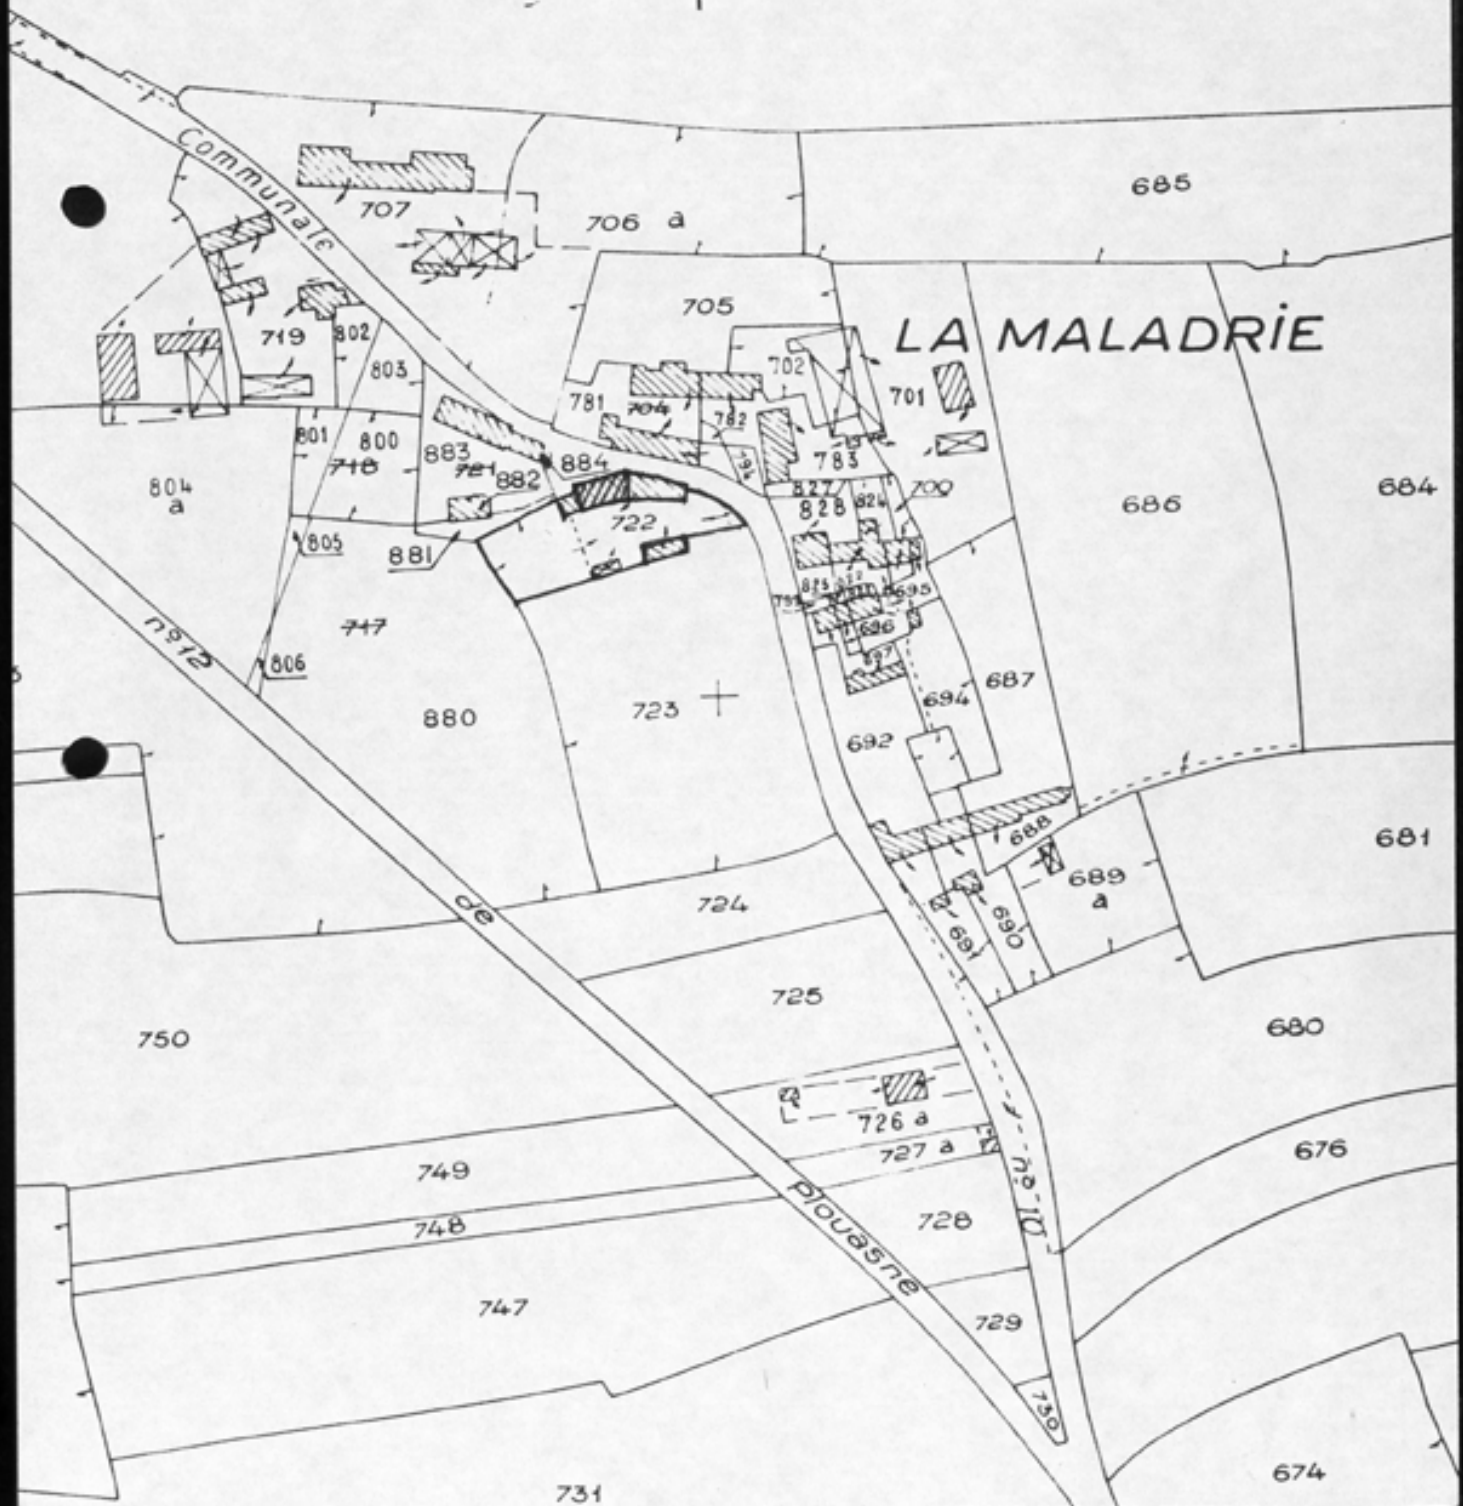

P1 3. Charpente 2ème maison : croquis.

