

56

GRAND CHAMP

118

n° département  
LOPERHET

commune

lieu-dit  
VANNES

adresse

GRAND CHAMP

arrondissement

canton

édifice ou ensemble contenant

MAISON

dénomination et titre de l'oeuvre

Coordonnées. LAMBERTO X = 21014 Y = 32371

Cadastré année : section : parcelle :  
année : 1952 section : 03 parcelle : 164

Propriété : PRIVEE

Destination actuelle :

Protection

État de conservation :

Établi en 1980-81 par C. TOSKER

SITUATION: EN ECART

MATERIAUX: 1)GROS OEUVRE: GRANITE 2)COUVERTURE: CHAUME

STRUCTURE: EN REZ DE CHAUSSEE

COUVERTURE: TOIT A LONGS PANS, PIGNON DECOUVERT

HISTORIQUE ET CONCLUSIONS: 1ER QUART 19E SIECLE

IV - Documentation : cadastre ancien 1850 6 SECTION G3 parcelle 372


Table des figures

Pl.I	Extrait cadastral 1952	
Pl.II	Plan au sol	82.56.152 P
Doc.1	Cadastré ancien (cf. chapelle Sainte-Brigitte)	82.56.214 X
Fig.1	Élévation antérieure	82.56.246 X

Cadastre 1952  
Section 0,3<sup>e</sup> feuille  
Echelle 1/1000<sup>e</sup>  
LOPERHET(Partie Est)

E

No 3

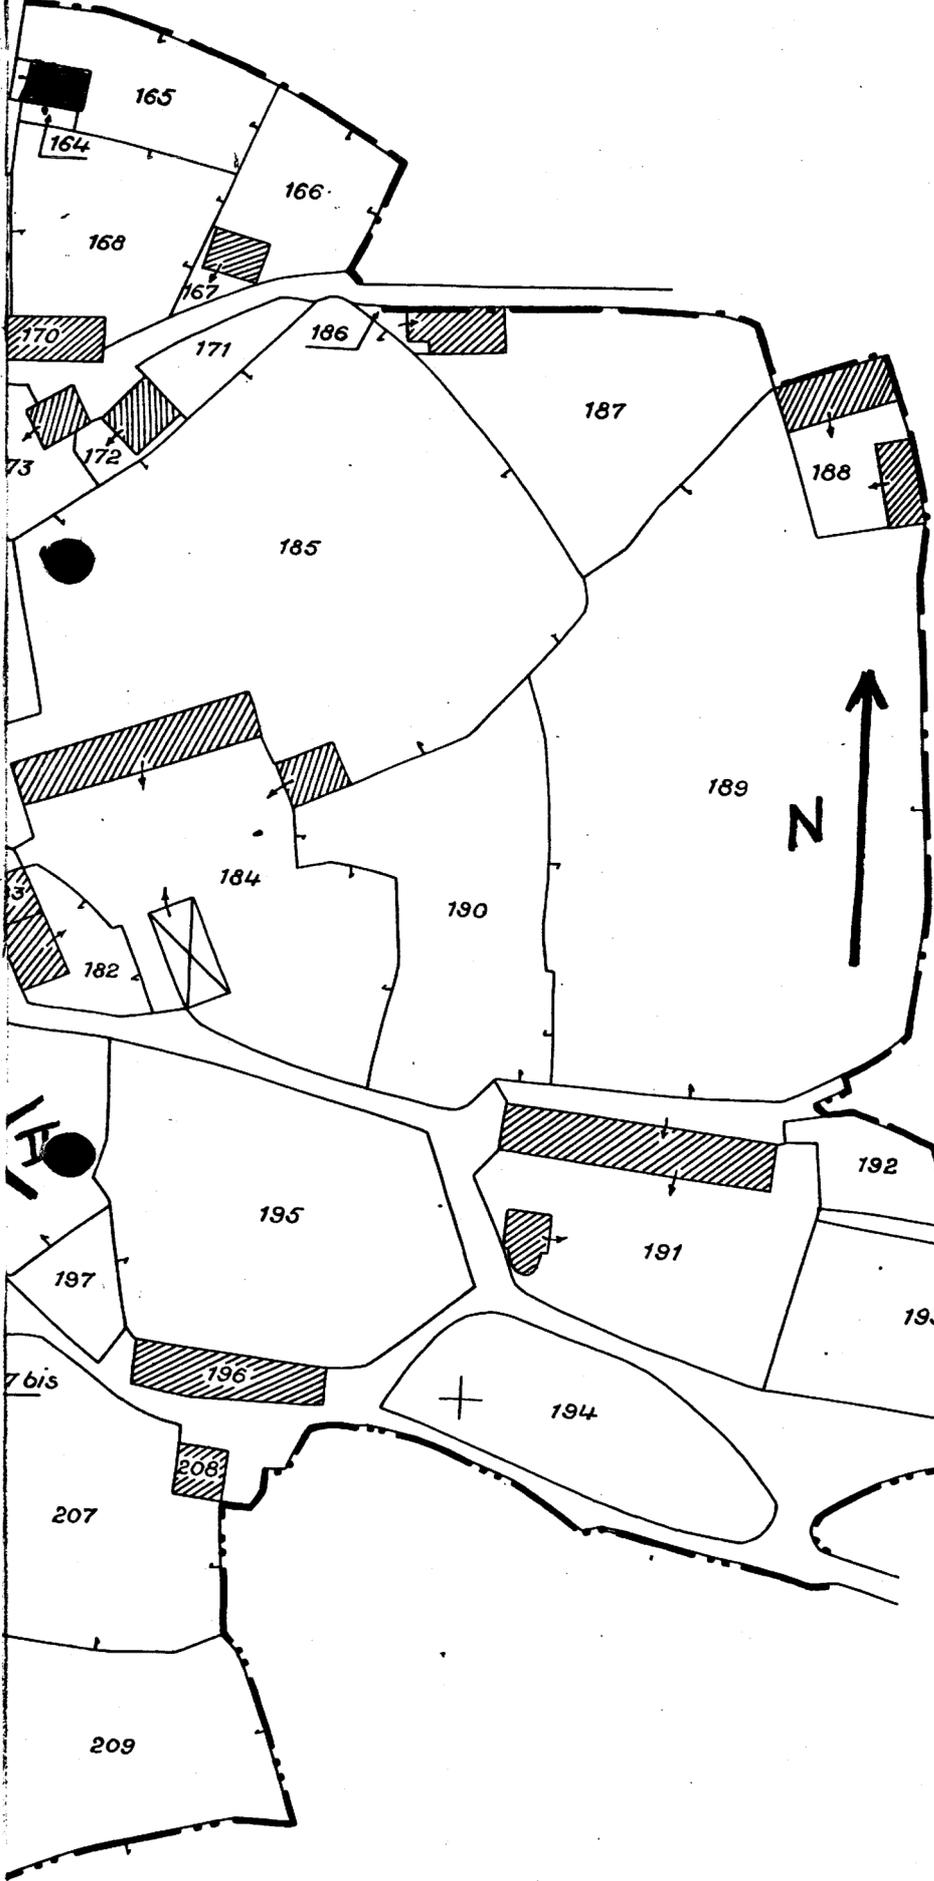

LOPERHET

56 - GRAND-CHAMP

LOPERHET

Maison 1


Plan au sol

82.56.152 P Plan Ph. Boutroux

Cliché ARTUR-LAMBART

Pl.I

N

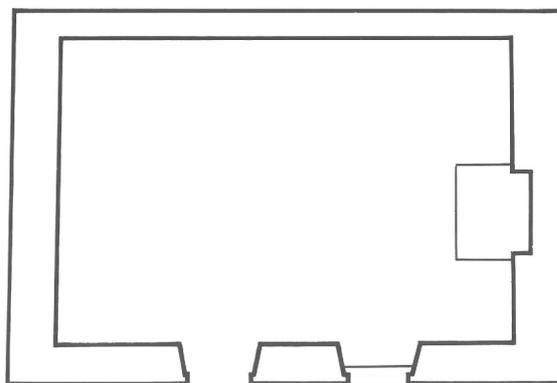

**Plan au sol**

56 - GRAND-CHAMP

LOPERHET

Maison 1

Élévation antérieure

82.56.246 X

Cliché ARTUR-LAMBART

Fig.1

