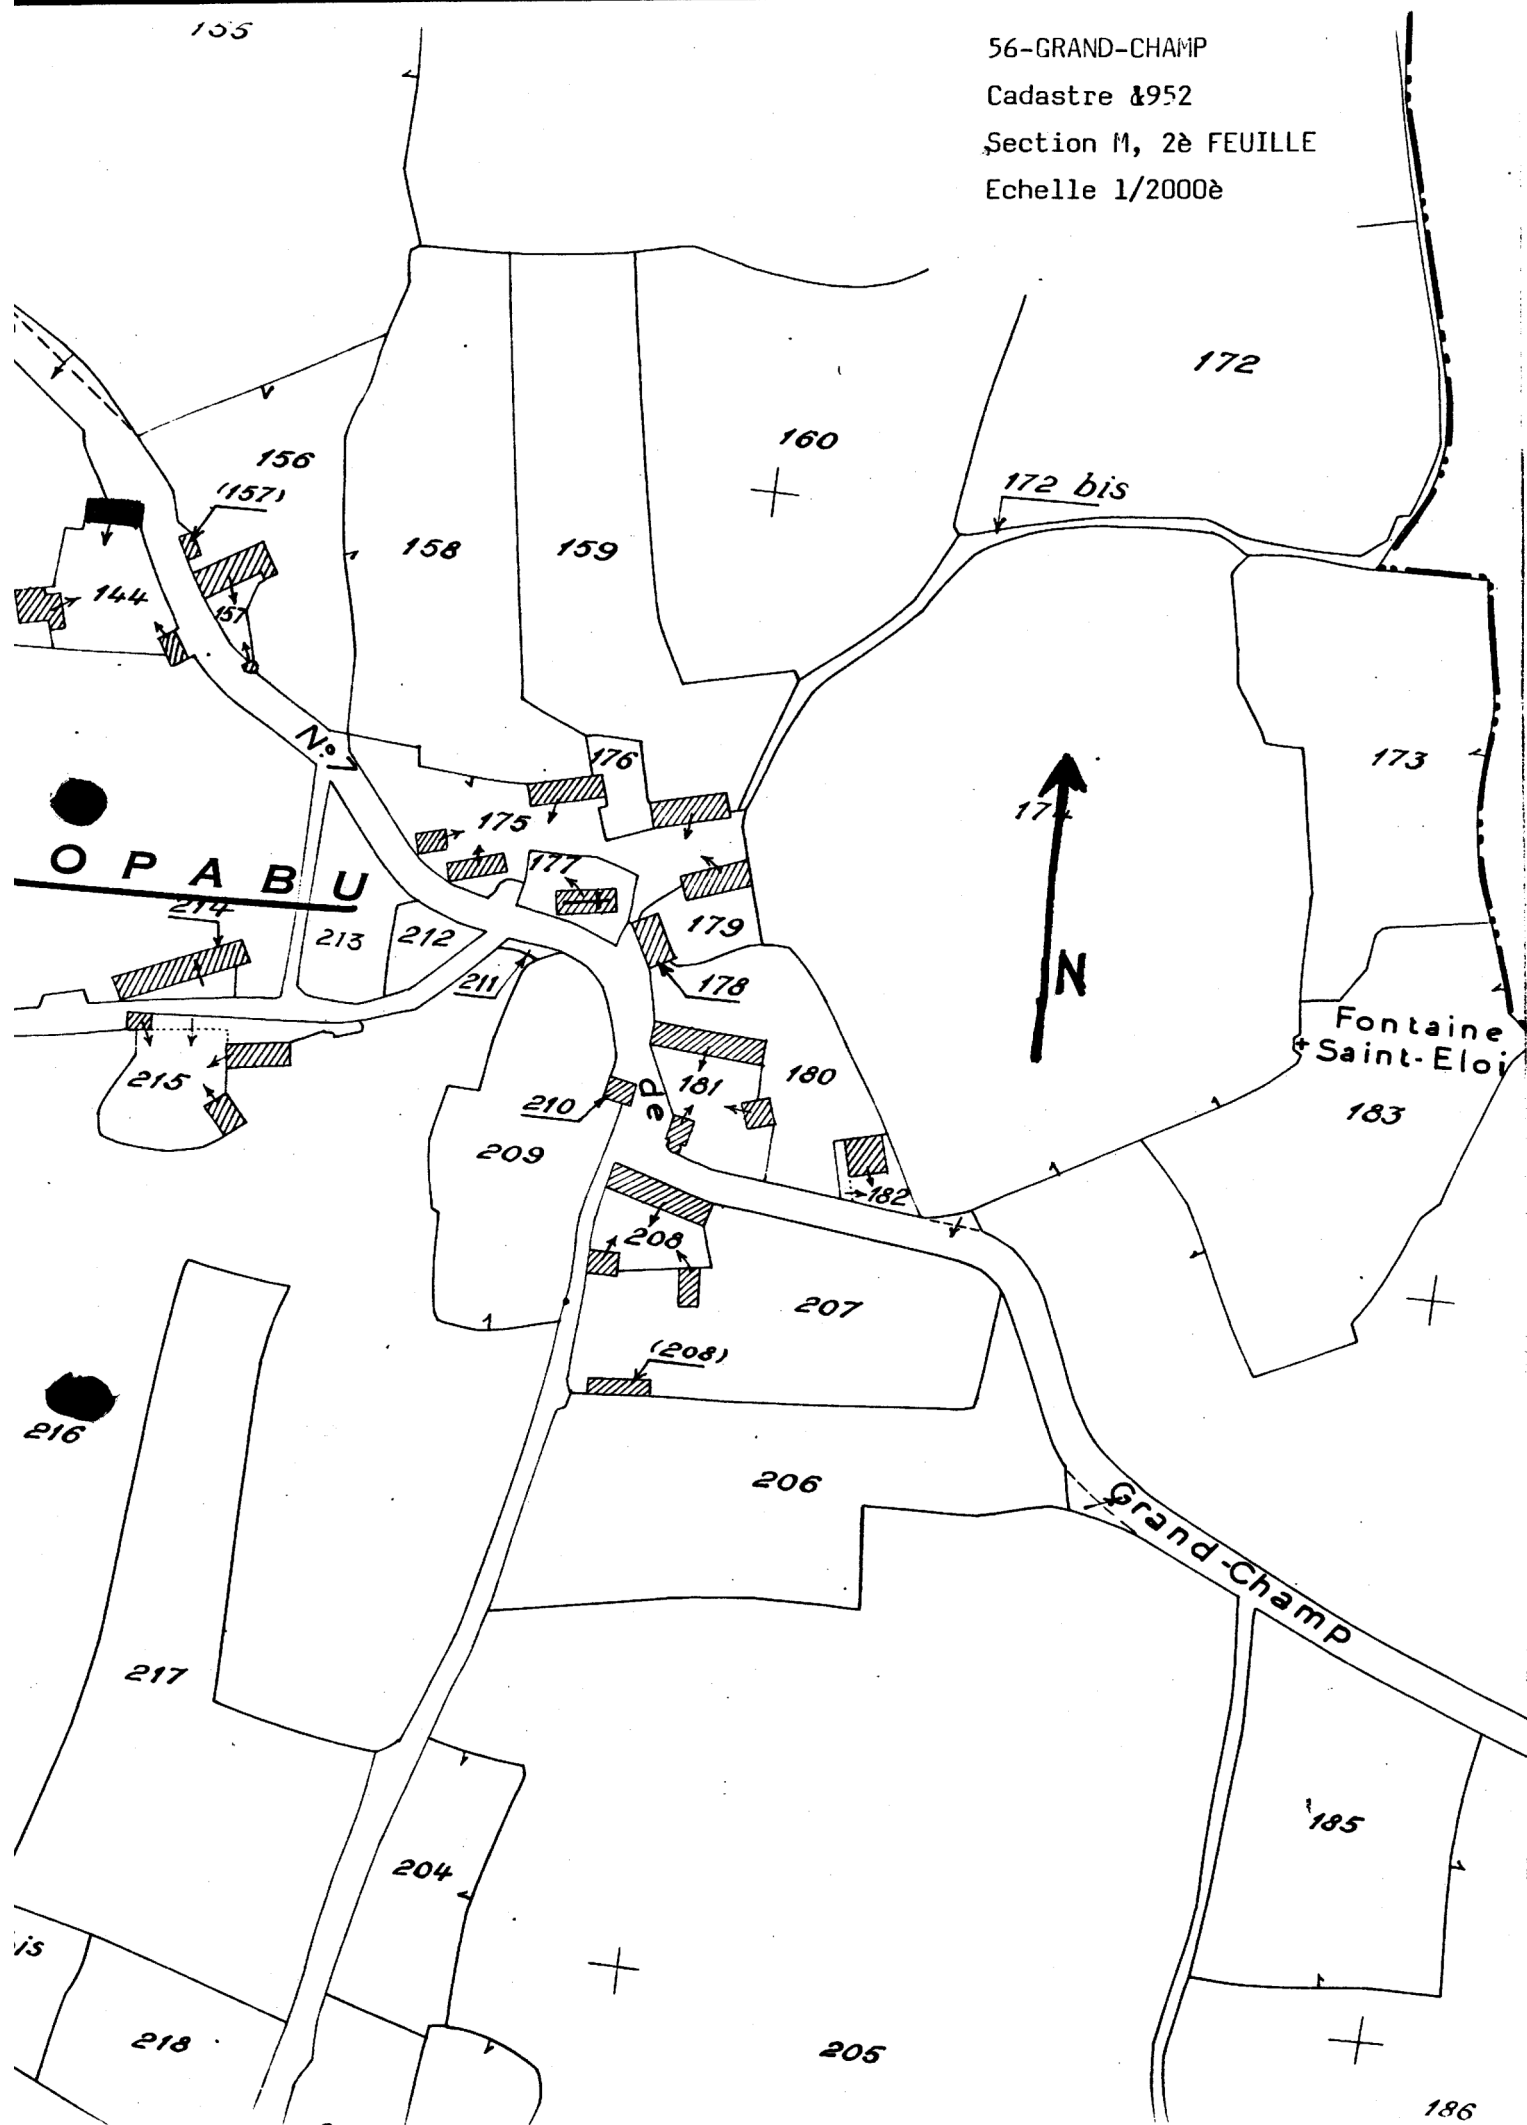


155

56-GRAND-CHAMP

Cadastre 1952

Section M, 2^e FEUILLEEchelle 1/2000^e

56 - GRAND-CHAMP

LOPABU


Ferme

Plan au sol

83.56.297 P- Plan Ph. Boutroux

Cliché ARTUR-LAMBART

Pl.II

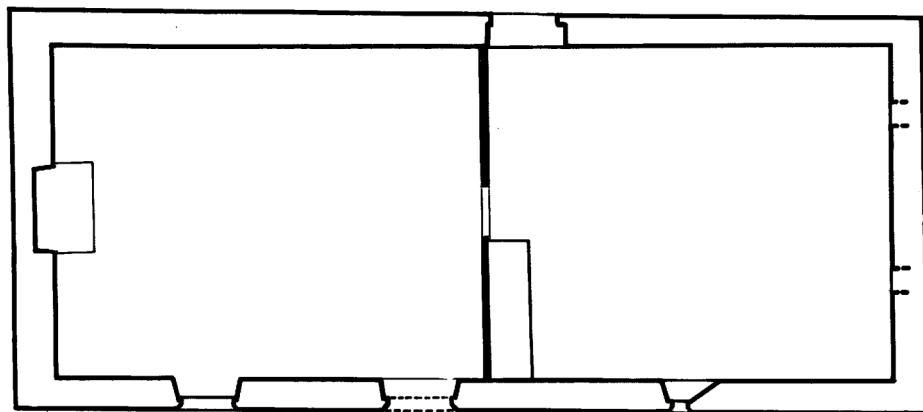

0 5 10

Plan au sol

56 - GRAND-CHAMP

LOPABU

Maison

Vue générale Sud

81.56.679 X

Cliché ARTUR-LAMBART

Fig.1



56 - GRAND-CHAMP

LOPABU

Ferme

Grange,

vue générale Nord-Ouest

83.56.2421 X

Cliché TOSCER

Fig.2

