

56

GRAND CHAMP

120

n° département  
KERMENGUY

commune

lieu-dit  
VANNES

adresse

GRAND CHAMP

arrondissement

canton

édifice ou ensemble contenant

MANOIR

dénomination et titre de l'oeuvre

Coordonnées. LAMBERTO X = 21357 Y = 32253

Cadastré année : section : parcelle :  
année : 1952 section : D3 parcelle : 538

Propriété : PRIVEE

Destination actuelle :

Protection A SIGNALER

État de conservation : VESTIGES, MAUVAIS ETAT

Établi en 1980-81 par C. TUSCER

SITUATION: ISOLE

PARTIES CONSTITUANTES: PUIITS

MATERIAUX: 1)GROS OEUVRE: GRANITE, MOELLON, ENDUIT 2) COUVERTURE: ARDOISE

STRUCTURE: SOUS SOL, 1 ETAGE CARRE

ELEVATION: ELEVATION A TRAVEES

COUVERTURE: TOIT A LONGS PANS, PIGNON DECOUVERT, TOIT POLYGONAL, APPENTIS

ESCALIERS: ESCALIER HORS OEUVRE, ESCALIER EN VIS SANS JOUR

REPRESENTATION: SCULPTURE

HISTORIQUE ET CONCLUSIONS: MANOIR <sup>milieu 15e \*</sup> 16e SIECLE, ETAGE ET COMBLE DE LA PARTIE LATERALE DROITE (NORD) DETRUIITS PAR UN INCENDIE

\* construit entre 1435 et 1465 pour Jean de Muzillac, conseiller et chambellan du duc de Bretagne.

DOCUMENTATION

**Sources**

Cadastre ancien

**Bibliographie**

I.G.M.R.A.F. - **Le manoir en Bretagne (1380-1600)**. Paris : Imprimerie Nationale Editions et Inventaire Général, 1993, pp. 167, 177, 179 ; n. 536 ; fig. 37, 175, 176. (Cahiers de l'Inventaire, n° 28).

LAIGUE, R. de. **La noblesse bretonne aux XV<sup>e</sup> et XVI<sup>e</sup> siècles. Réformations et montres de l'évêché de Vannes**. Rennes, PLihon & Hommay, 1902.

Le MENE, Jh. M. **Histoire archéologique des paroisses du diocèse de Vannes**. Vannes, 1894.

ANNEXE I

Extrait de :

LAIGUE, R. de. **La noblesse bretonne aux XV<sup>e</sup> et XVI<sup>e</sup> siècles. Réformations et montres de l'évêché de Vannes.** Rennes, PLihon & Hommay, 1902.

- 1464 Montre. 600 livres (de revenu). Jean de Muzillac, sieur de Kermengui, excusé qu'il se montre à Nantes.
- 1477 Montre. 400 livres. Jean du Pont, sieur de Kermengui, à cause de sa femme (Marguerite de Muzillac). Il est des consillers du Duc ...
- 1481 Montre. Jean du Pont, sieur de Kermengui, de la maison du Duc ...
- 1513 Reformation. Le Manoir et métairie de Kermengui, à Jeanne de Muzillac et épouse de Julien de Saint Martin.
- 1531 Reformation.

Table des illustrations

Pl.I	Extrait cadastral, 1952.	
Pl.II	Plan au sol . Croquis.	
Doc.1	Extrait cadastral de 1850.	80 56 00451 X
Fig.01	Vue de situation prise du Nord-Ouest	81 56 00666 X
Fig.02	Vue du Sud-Est rapprochée	81 56 00665 X
Fig.03	Elévation antérieure, Est	81 56 00662 X
Fig.04	Vue générale, Nord	81 56 00663 X
Fig.05	Vue Nord-Ouest	81 56 00664 X
Fig.06	Cave, vue générale	81 56 00661 X
Fig.07	Rez-de-chaussée, pignon Sud, cheminée	81 56 00651 X
Fig.08	Rez-de-chaussée, pièce centrale, fenêtre à coussiège	81 56 00650 X
Fig.09	Rez-de-chaussée, pièce centrale, cheminée	81 56 00649 X
Fig.10	Rez-de-chaussée, pièce centrale, porte d'accès à la tour d'escalier	81 56 00652 X
Fig.11	Escalier, vue prise du rez-de-chaussée	81 56 00660 X
Fig.12	Etage, pignon Sud, cheminée	81 56 00654 X
Fig.13	Etage, pièce centrale, mur de refends Sud, cheminée	81 56 00653 X
Fig.14	Comble, pignon Sud, cheminée	81 56 00656 X
Fig.15	Comble, pièce médiane, mur de refends Sud, cheminée	81 56 00655 X
Fig.16	Comble, départ de l'escalier menant à l'étage supérieur de la tour	81 56 00659 X
Fig.17	Charpente	81 56 00657 X
Fig.18	Charpente	81 56 00658 X

DÉPARTEMENT  
du Morbihan  
COMMUNE  
d' GRANDCHAMP


DIRECTION GÉNÉRALE DES IMPÔTS  
SERVICE DES AFFAIRES FONCIÈRES ET DOMANIALES  
CADASTRE

6816 T  
(Sept. 1970)

Section D  
3° Feuille

EXTRAIT DU PLAN CADASTRAL

Echelle : 1/2000

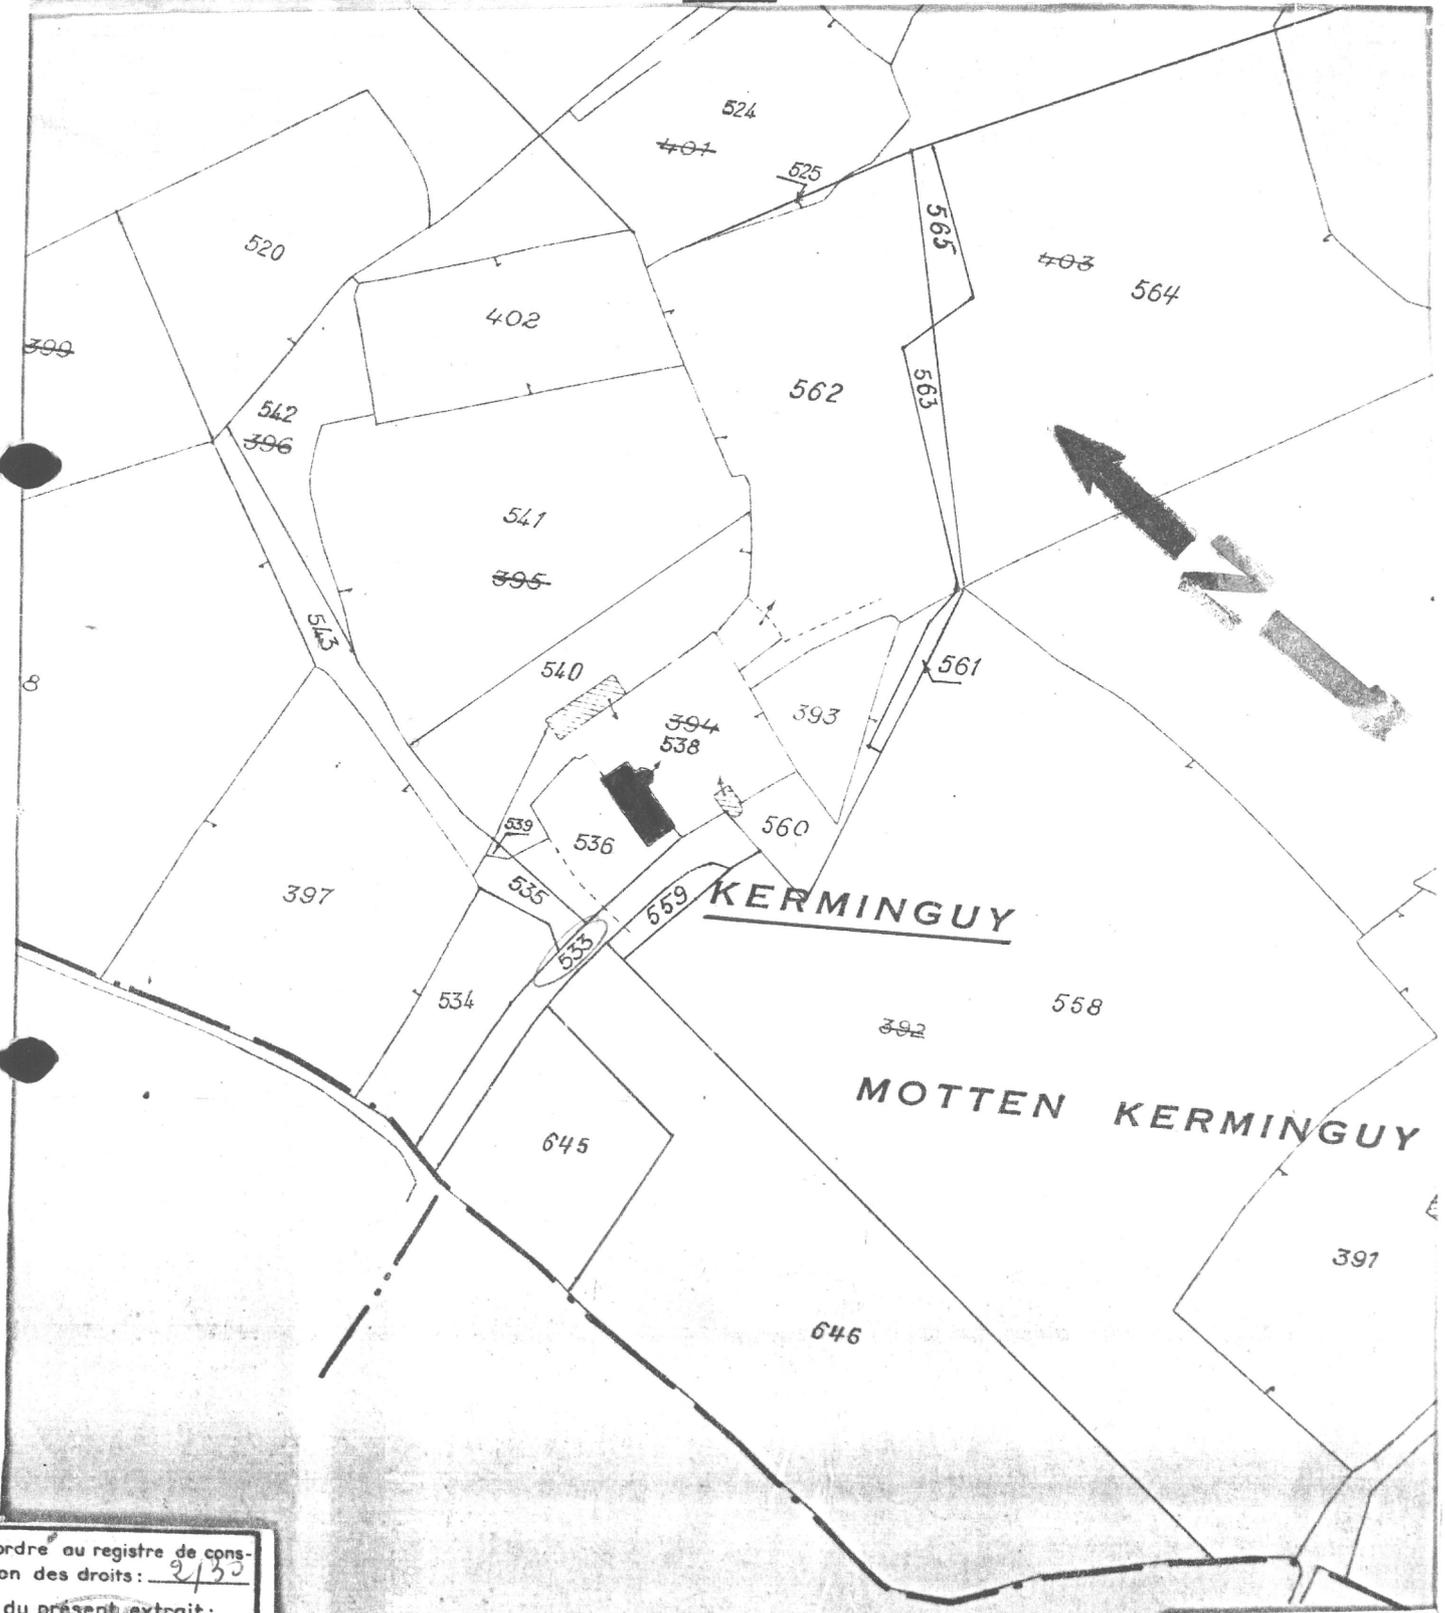


N° d'ordre au registre de constatation des droits: 2132  
Cont du présent extrait: 5F  
Cache du Service d'origine:  
Circ. Administrative

LE SERVICE DES AFFAIRES FONCIÈRES  
13, St-Symphorien  
56020 YANNES  
Tél. 84.14.96  
Poste 228

Extrait certifié conforme au plan cadastral  
- à la date ci-dessous (1).  
- à la date du 1<sup>er</sup> janvier 19\_\_ (1).  
A \_\_\_\_\_  
le \_\_\_\_\_  
L \_\_\_\_\_

Il existe ds "le  
manoir" et en deux  
3 plans de la  
distribution des 3  
niveaux du manoir

56 GRAND CHAMP  
KERMENQUY  
Manoir  
Plan au sol  
coupis  
Echelle 1/200<sup>e</sup>

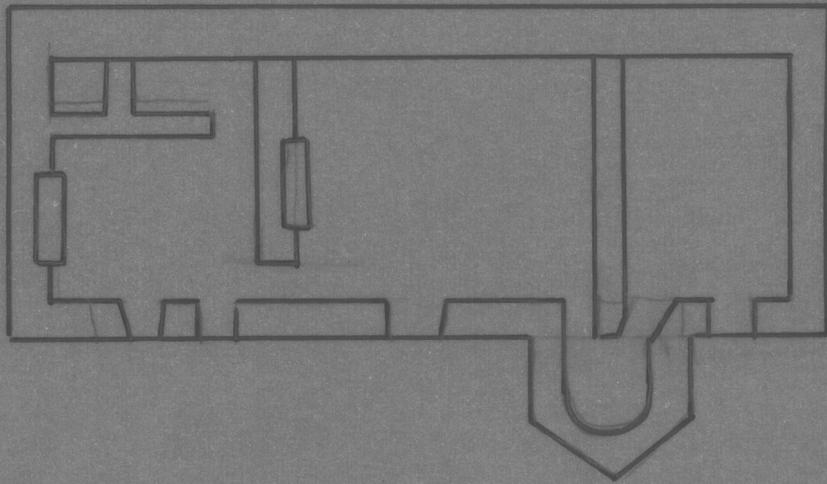

56 - GRAND-CHAMP

KERMENGUY

Manoir

Extrait cadastral de 1850

80.56.451 X

Cliché ARTUR-LAMBART

Doc.1



56 - GRAND-CHAMP

KERMENGUY

Manoir

Vue de situation prise du Nord-Ouest

81.56.666 X

Cliché LAMBART

Fig. 1



56 - GRAND-CHAMP

KERMENGUY

Manoir

Vue rapprochée prise du Sud-Est

81.56.665 X

Cliché LAMBART

Fig. 2



56 - GRAND-CHAMP

KERMENGUY

Manoir

Elévation antérieure Est

81.56.662 X

Cliché LAMBART

Fig. 3



56 - GRAND-CHAMP

KERMENGUY

Manoir

Vue générale Nord

81.56.663 X

Cliché LAMBART

Fig. 4



56 - GRAND-CHAMP

KERMENGUY

Manoir

Vue Nord-Ouest

81.56.664 X

Cliché LAMBART

Fig. 5



56 - GRAND-CHAMP

KERMENGUY


Manoir

Cave : vue générale

81.56.661 X

Cliché LAMBART

Fig. 6

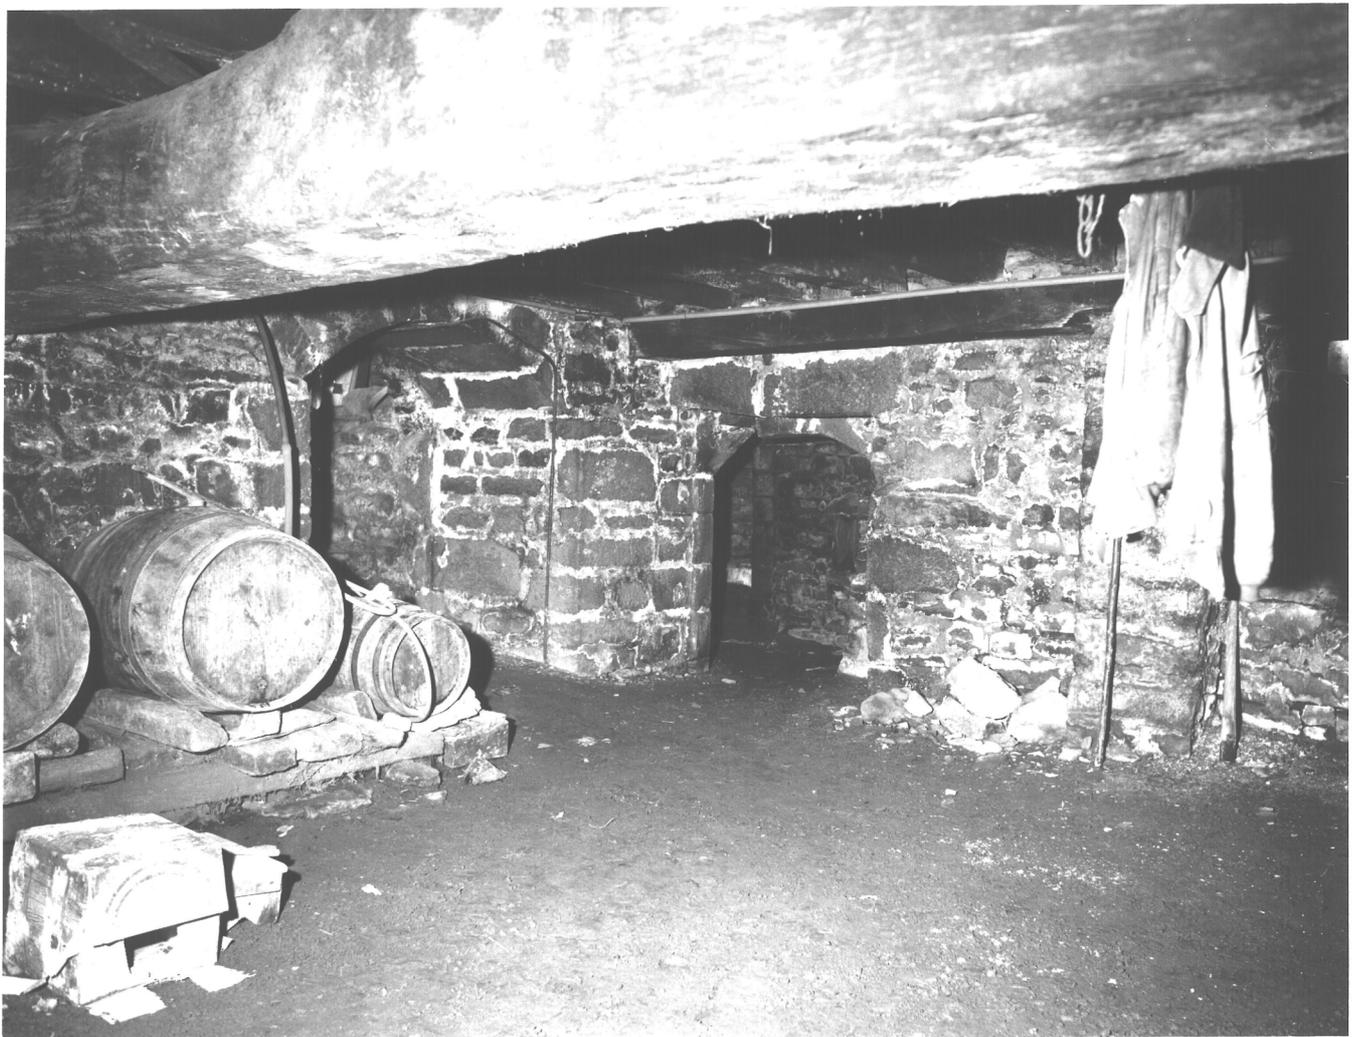

56 - GRAND-CHAMP

KERMENGUY

Manoir

Rez-de-chaussée : pignon Sud, cheminée

81.56.651 X

Cliché LAMBART

Fig. 7



56 - GRAND-CHAMP


KERMENGUY

Manoir

Rez-de-chaussée, pièce centrale :  
fenêtre à coussiège

81.56.650 X - Cliché LAMBART Fig.8

Cliché

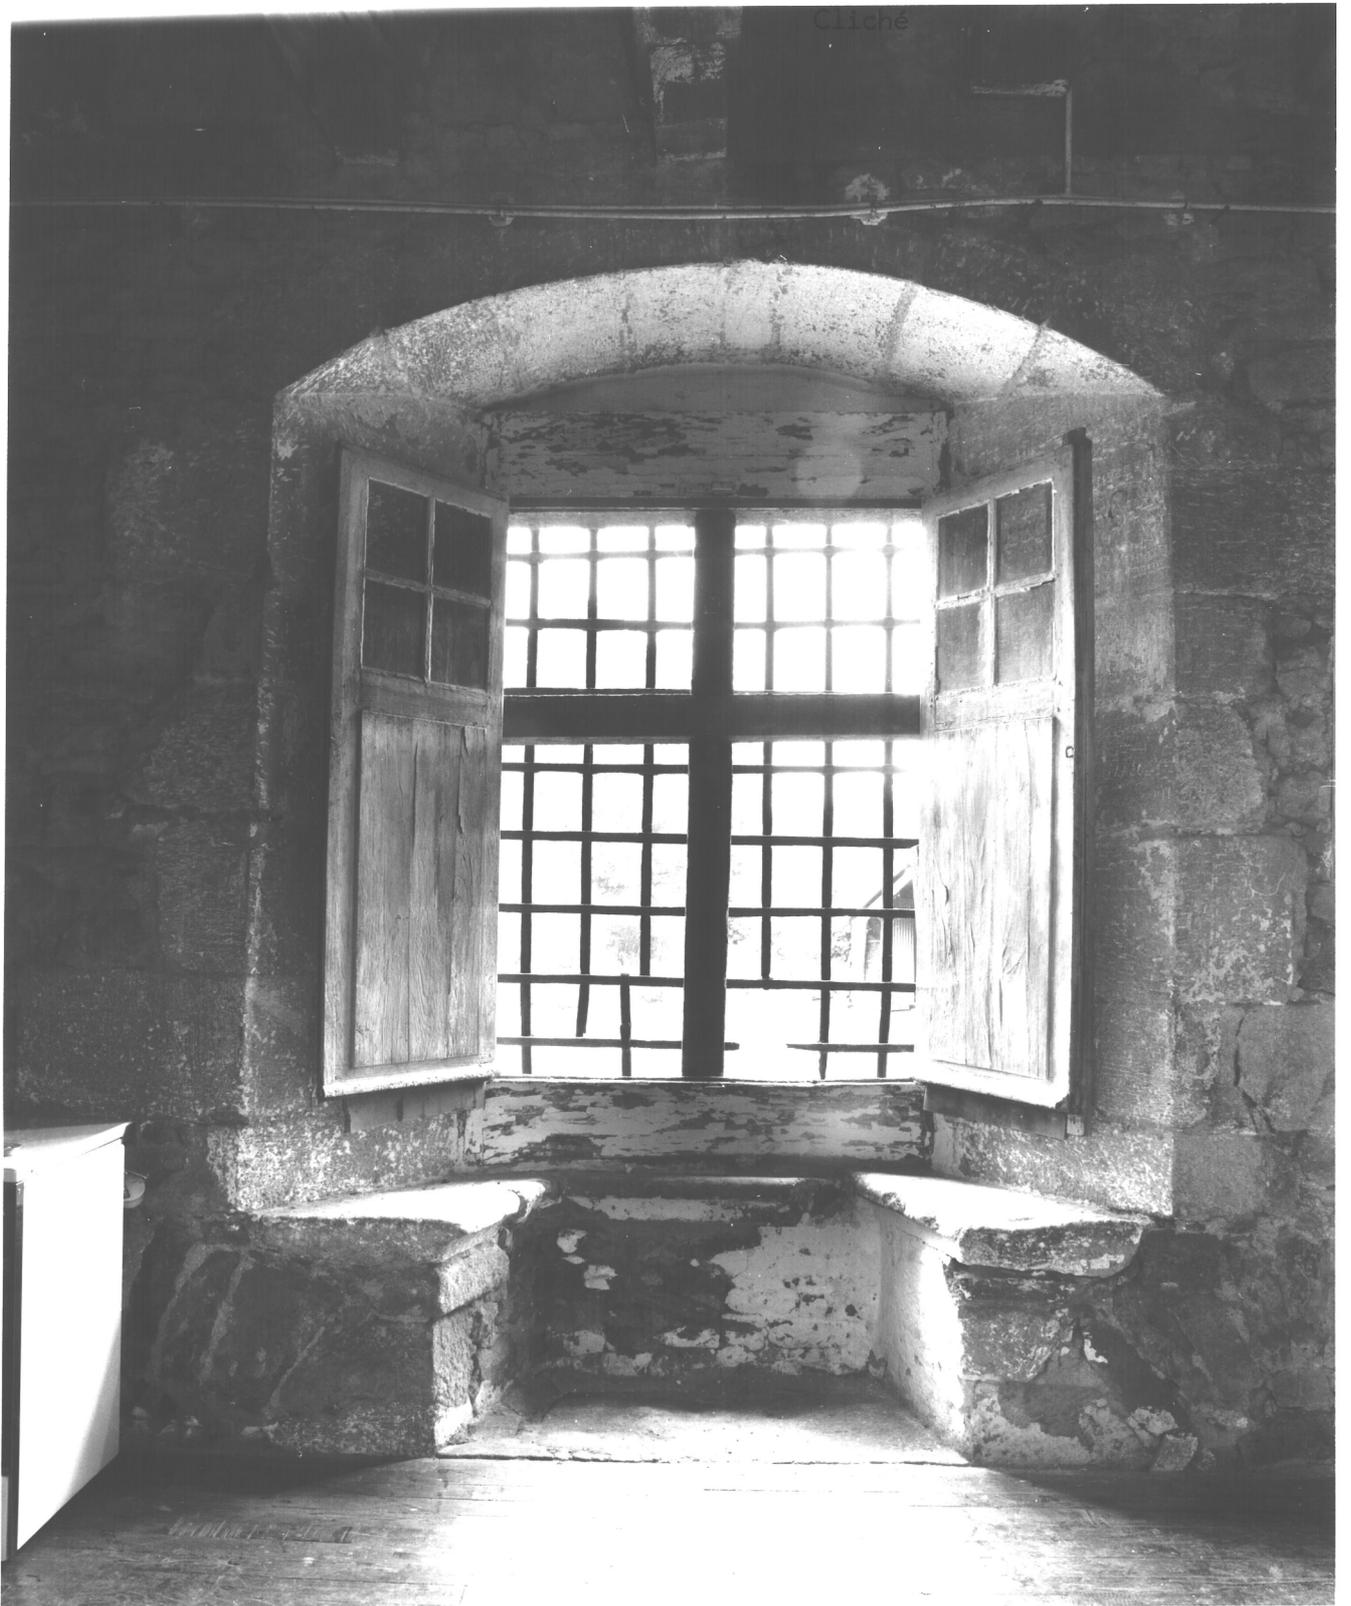

56 - GRAND-CHAMP

KERMENGUY

Manoir

Rez-de-chaussée, pièce centrale :  
cheminée

81.56.649 X

Cliché LAMBART - Fig.9



56 - GRAND-CHAMP

KERMENGUY


Manoir

Rez-de-chaussée, pièce centrale :  
porte d'accès à la tour d'escalier

81.56.652 X

Cliché LAMBART

Fig. 10

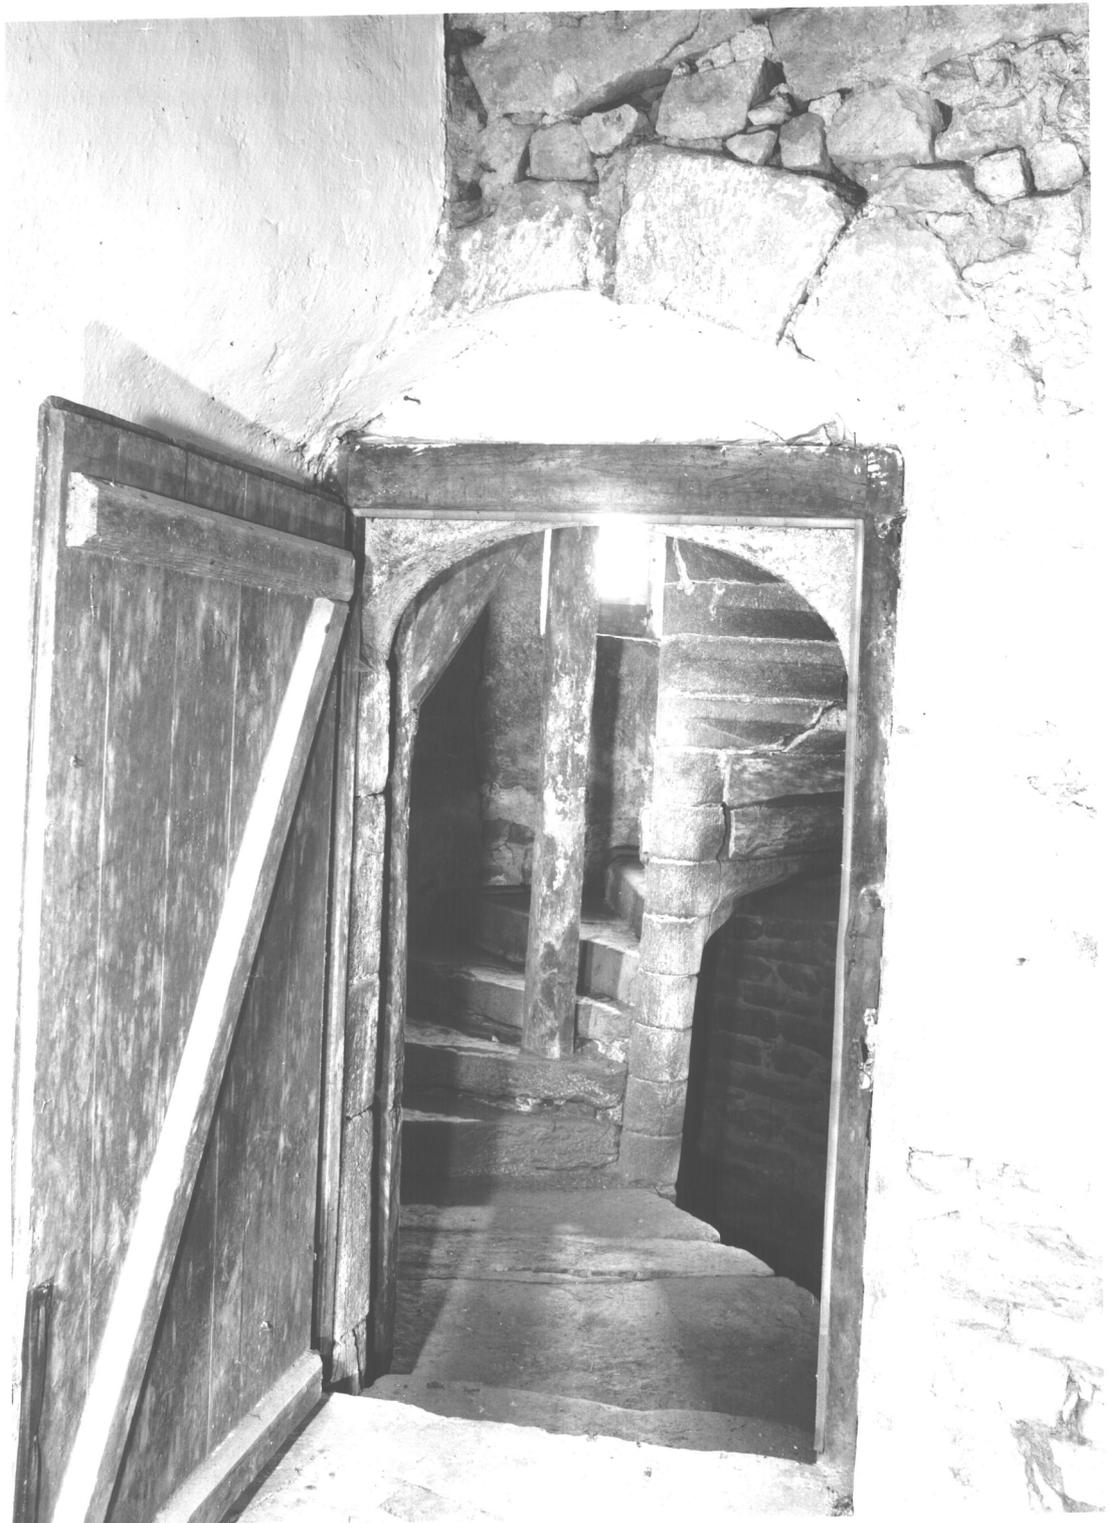

56 - GRAND-CHAMP

KERMENGUY


Manoir

Escalier : vue prise du rez-de-chaussée

81.56.660 X

Cliché LAMBART

Fig. 11

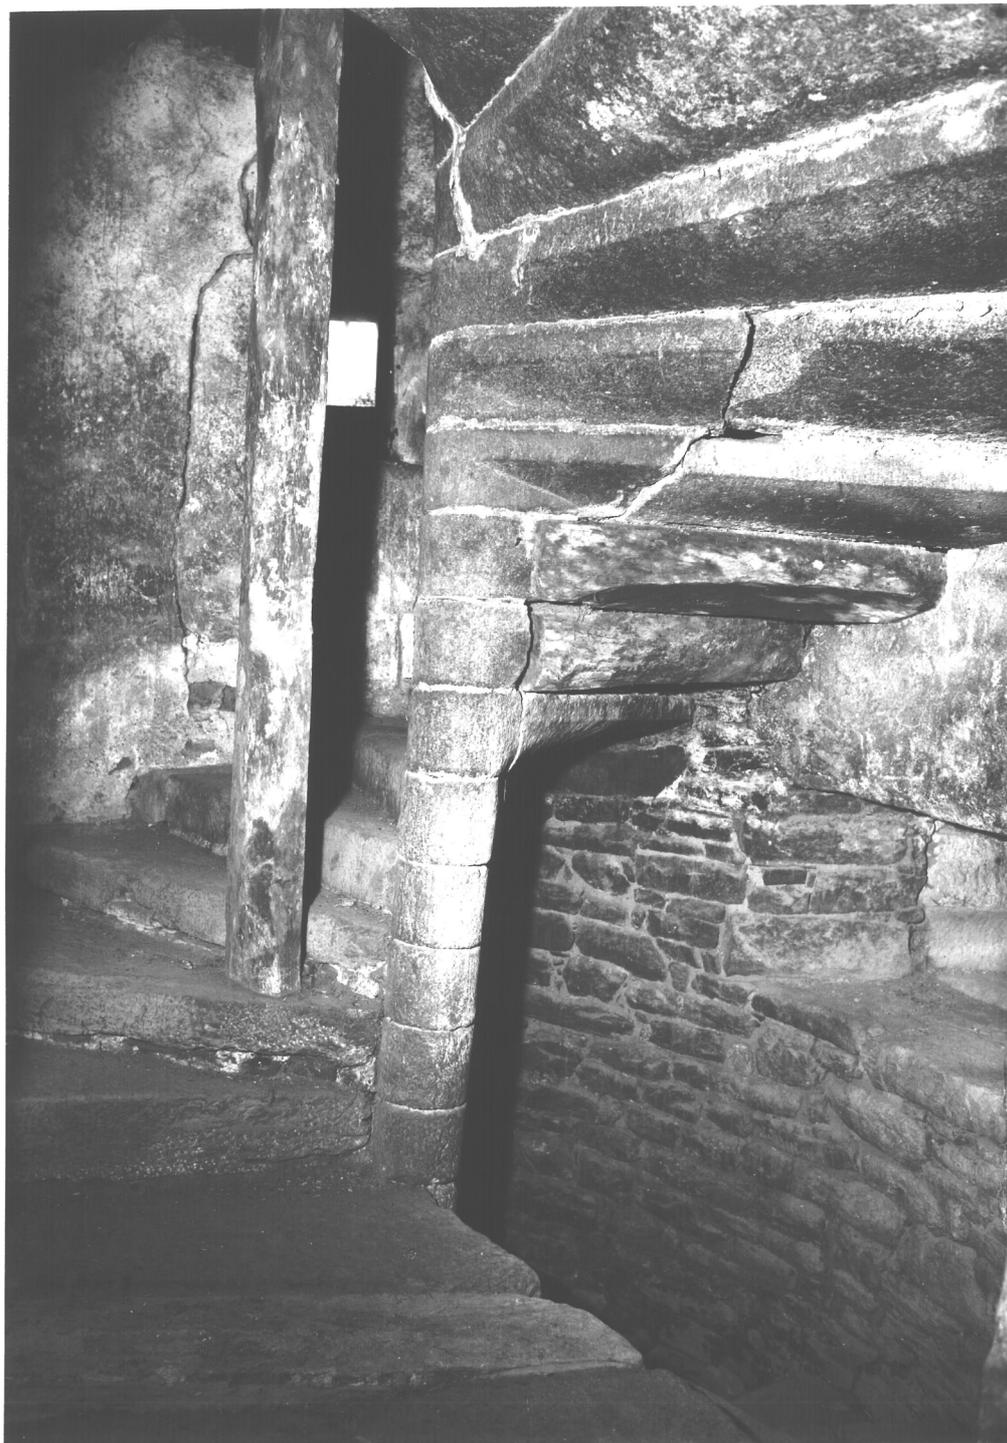

56 - GRAND-CHAMP

KERMENGUY


Manoir

Etage : pignon Sud, cheminée

81.56.654 X

Cliché LAMBART

Fig. 12

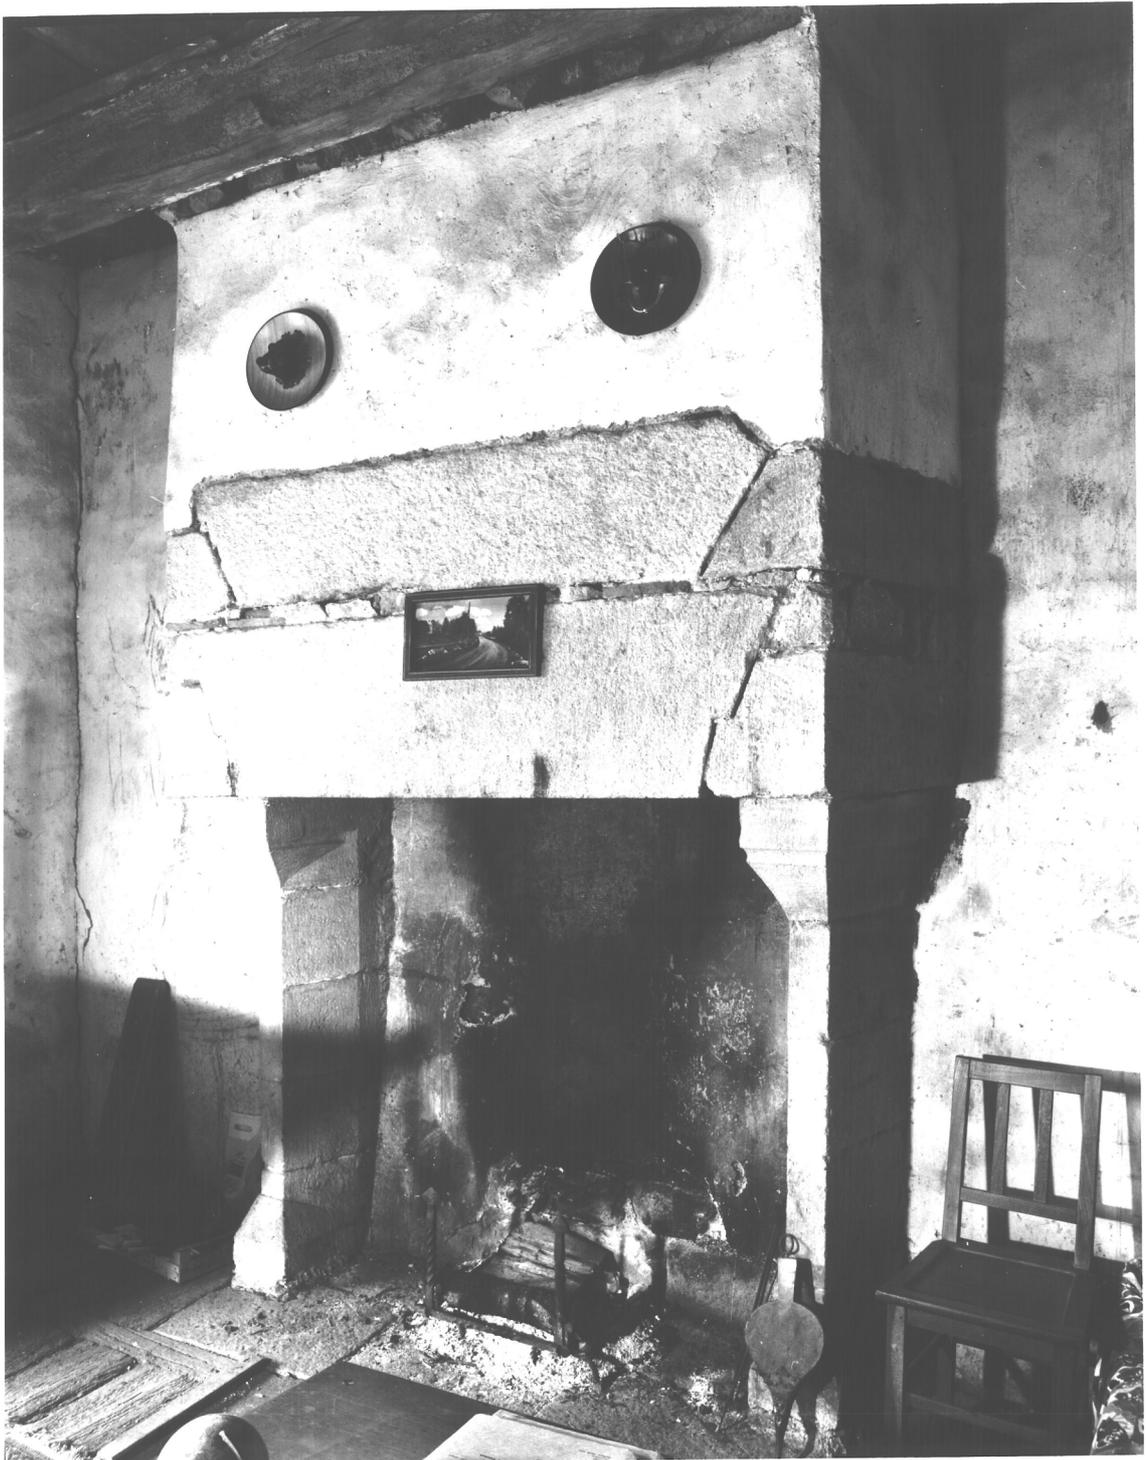

56 - GRAND-CHAMP

KERMENGUY

Manoir

Etage, pièce centrale, mur de refend

Sud, cheminée

81.56.653 X

Cliché LAMBART - Fig.13



56 - GRAND-CHAMP

KERMENGUY

Manoir

Comble : pignon Sud, cheminée

81.56.656 X

Cliché LAMBART

Fig. 14



56 - GRAND-CHAMP

KERMENGUY

Manoir

Comble : pièce médiane, mur de refend

Sud, cheminée

81.56.655 X

Cliché LAMBART

Fig. 15



56 - GRAND-CHAMP

KERMENGUY

Manoir

Comble : départ de l'escalier menant  
à l'étage supérieur de la tour

81.56.659 X

Cliché LAMBART

Fig.16



56 - GRAND-CHAMP

KERMENGUY

Manoir

Charpente

81.56.657 X

Cliché LAMBART

Fig. 17



56 - GRAND-CHAMP

KERMENGUY

Manoir

Charpente

81.56.658 X

Cliché LAMBART

Fig. 18

