

n° département
PLAUDREN

commune

lieu-dit
VANNES

adresse

GRAND CHAMP

arrondissement

canton

édifice ou ensemble contenant

1ERE MAISON

dénomination et titre de l'oeuvre

LA VICAIRERIE

Coordonnées. LAMBERTO X = 22336 Y = 32084

Cadastre année : section : parcelle :
année : 1955 section : F2 parcelle : 461

Propriété : PRIVEE

Destination actuelle :

Protection

État de conservation :

Établi en 1980-81 par TOSKER

SITUATION: EN VILLAGE

MATERIAUX: 1)GROS OEUVRE: GRANITE,MOELLON,ENDUIT 2)COUVERTURE: ARDOISE

STRUCTURE: 1 ETAGE, CARRE

ELEVATION: ELEVATION A TRAVEES

COUVERTURE: TOIT A LONGS PANS, PIGNON DECOUVERT, APPENTIS

ESCALIERS: ESCALIER DEMI HORS OEUVRE, ESCALIER EN VIS SANS JOUR

HISTORIQUE ET CONCLUSIONS: MAISON 17E SIECLE ?; ENDUITE AU 19E

IV - DOCUMENTATION : Cadastre ancien AN 11, section J1, parcelle 180.

Table des figures

Pl.I. Extrait cadastral 1955-1977

Fig.1. Elévation antérieure Nord 81.56.609 X

Fig.2. Elévation antérieure : fenêtre de droite 81.56.611 X

Fig.3. Elévation postérieure 81.56.610 X

UN
ZH

56 - PLAUDREN


VILLAGE

Cadastre 1955-1977

Section F2 (feuille annexe)

Echelle 1/1000e

P.I

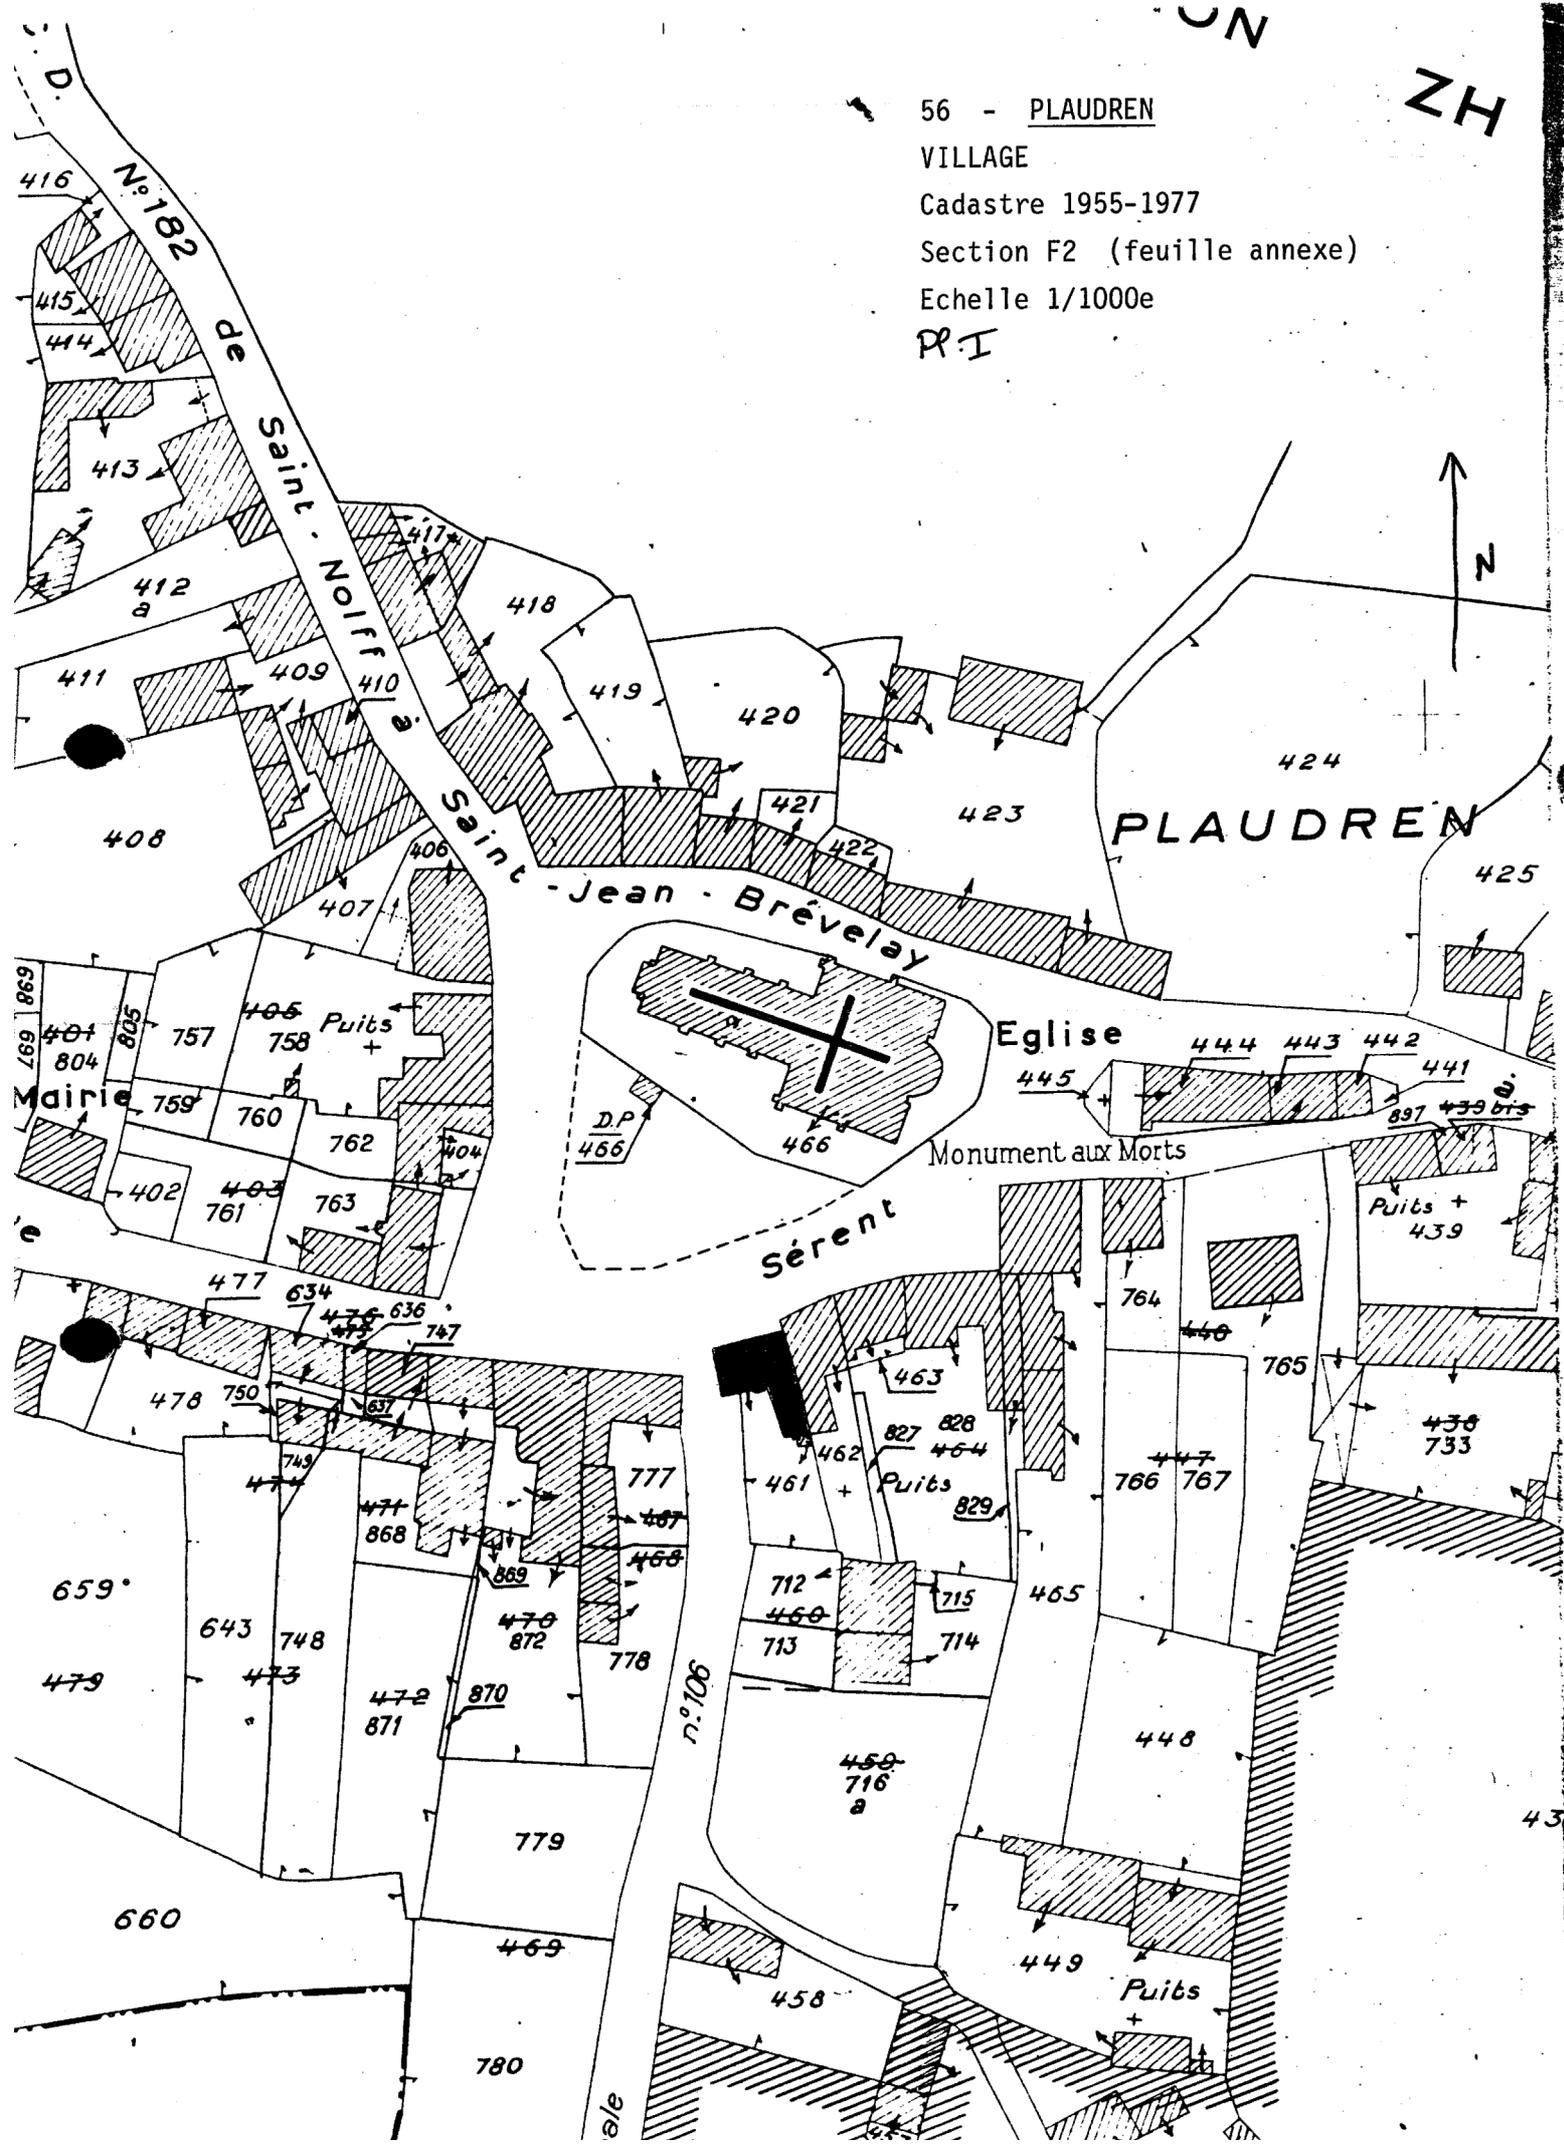

56 - PLAUDREN

VILLAGE - maison 1

La Vicairerie

Elévation antérieure

81.56.609 X

Cliché ARTUR-LAMBART

Fig. 1



56 - PLAUDREN

VILLAGE - maison I

La Vicairerie

Élévation antérieure, détail de
la fenêtre

81.56.611 X

Cliché ARTUR-LAMBART

Fig. 2



56 - PLAUDREN

VILLAGE - maison 1

La Vicairerie

Elévation postérieure

81.56.610 X

Cliché ARTUR-LAMBART

Fig. 3

