

n° département

commune

BRAMBEC D'EN HAUT

lieu-dit

adresse

VANNES

GRAND CHAMP

arrondissement

canton

édifice ou ensemble contenant

MANOIR

dénomination et titre de l'oeuvre

Coordonnées.

LAMBERTO

X = 21245

Y = 31264

Cadastre

année :

section :

parcelle :

année : 1936

section : D2

parcelle : 142

Propriété :

PRIVEE

Destination actuelle :

Protection

État de conservation :

MAUVAIS ETAT

Établi en

1980-81 par C. TOSKER

SITUATION: EN ECART

MATERIAUX: 1)GROS OEUVRE: GRANITE, MOELLON 2)COUVERTURE: ARDOISE

COUVERTURE: TOIT A LONGS PANS, RUELLEE

ESCALIERS: ESCALIER DANS OEUVRE, ESCALIER EN VIS SANS JOUR

REPRESENTATION: SCULPTURE; SUJET ANIMALIER

HISTORIQUE ET CONCLUSIONS: MANOIR <sup>15E</sup> 16E SIECLE ?; TRES REMANIE AUX 18E ET 19E SIECLES DANS SA PARTIE OUEST (REPRISE VERTICALE A GAUCHE DE LA PORTE); AILE NORD 17E SIECLE ?

- Solle ~~traverse~~ sous charpente

---

- Table des illustrations -

Pl.I	Extrait cadastral, 1936.	
Pl.II	Plan au sol .	82 56 00156 P
Pl.III	Plan à l'étage.	82 56 00156 P
Doc.1	Extrait cadastral de 1850.	81 56 00327 X
Fig.01	Elévation antérieure	81 56 00339 X
Fig.02	Elévation Nord	81 56 00340 X
Fig.03	Aile Nord - élévation Est	81 56 00341 X
Fig.04	Rez-de-chaussée, pignon Est, cheminée	81 56 00336 X
Fig.05	Escalier, vue prise du rez-de-chaussée	81 56 00335 X
Fig.06	Charpente, vue générale	81 56 00337 X
Fig.07	Blochets à engoulants	81 56 00338 X

- Documentation -

Sources

Cadastre ancien de 1850, section D 2, parcelle 137.

Bibliographie

I.G.M.R.A.F. - **Le manoir en Bretagne (1380-1600)**. Paris, Imprimerie Nationale Editions et Inventaire Général, 1993 : p. 232. (Cahiers de l'Inventaire, n° 28)

Le MENE, Jh. M. **Histoire archéologique des paroisses du diocèse de Vannes**. Vannes, 1891.


56-PLESCOP

Cadastre 1936

Section D, feuille 2<sup>ème</sup>

Echelle 1/2000<sup>e</sup>

P. I

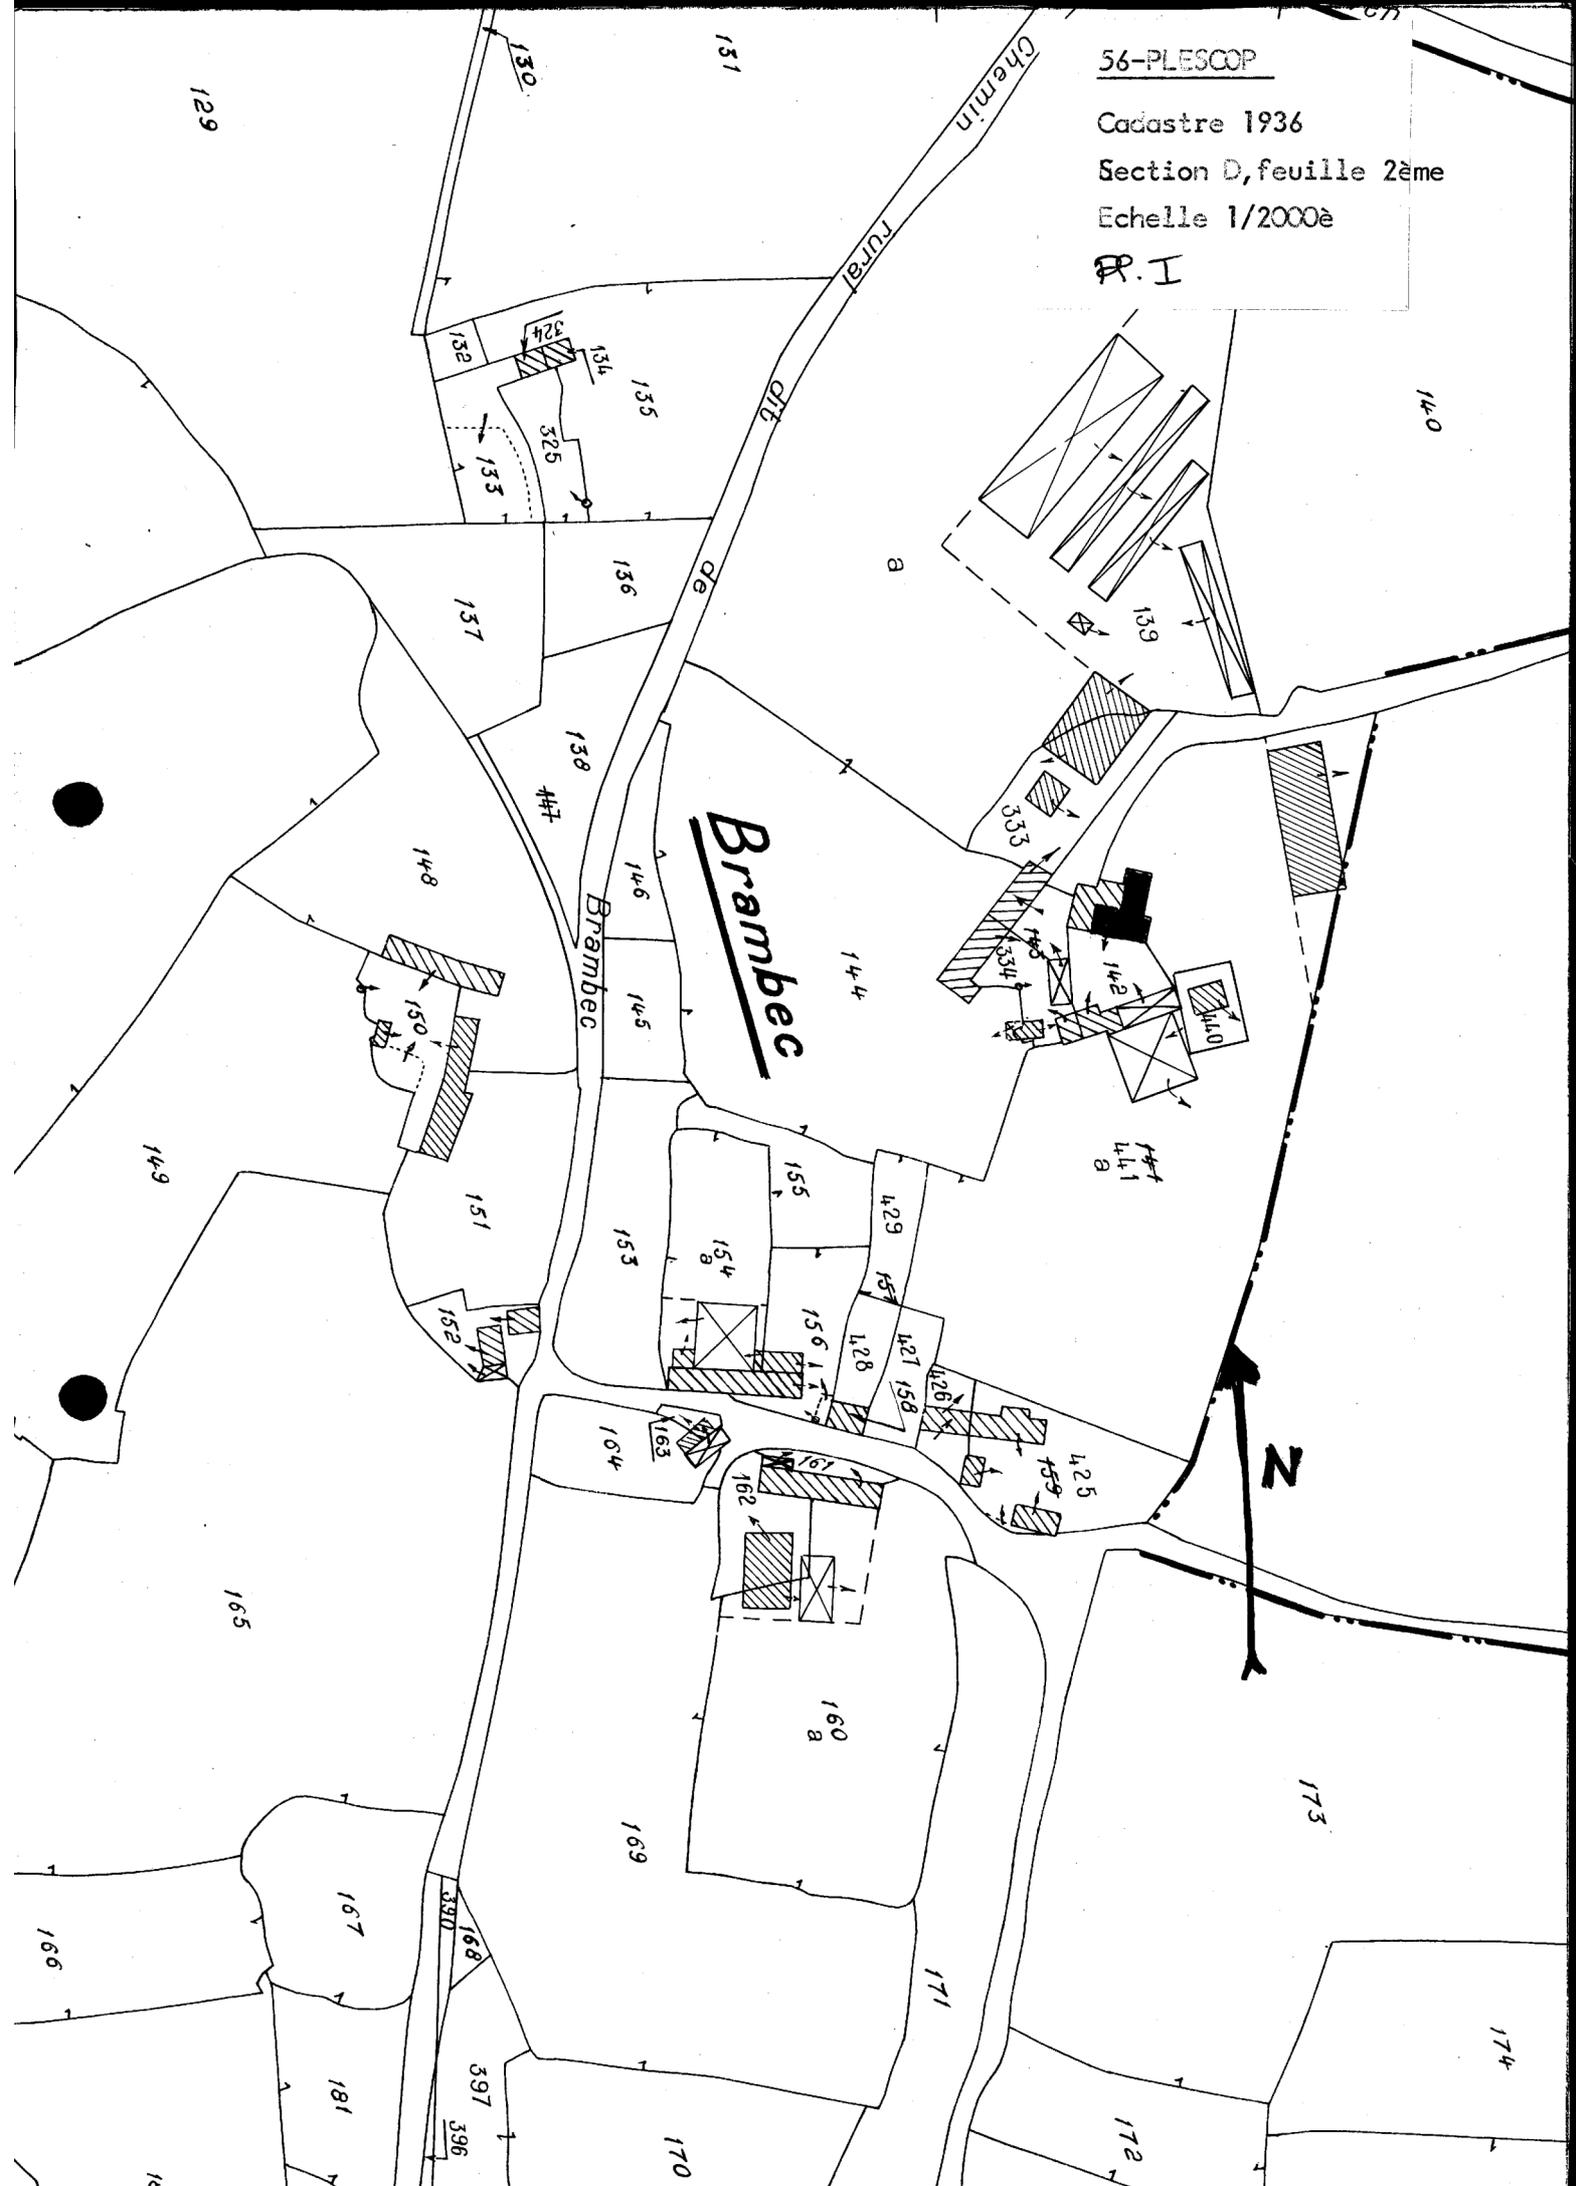

56 PLESCOP

BRAMBEÇ D'EN HAUT


Manoir

Plan au sol et plan de l'étage


82.56.156 P - Plan Ph. Boutroux

Cliché ARTUR-LAMBART

Pl.II et Pl.III

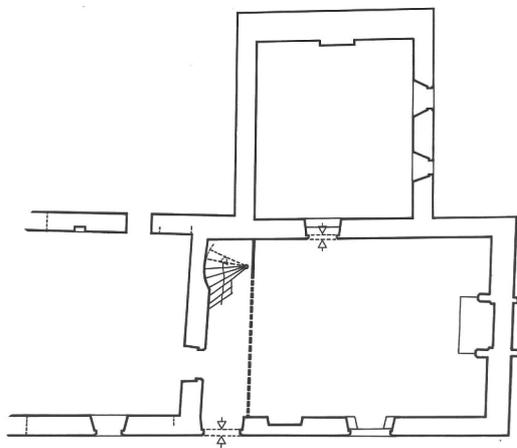

0 5 10m  
Plan au sol

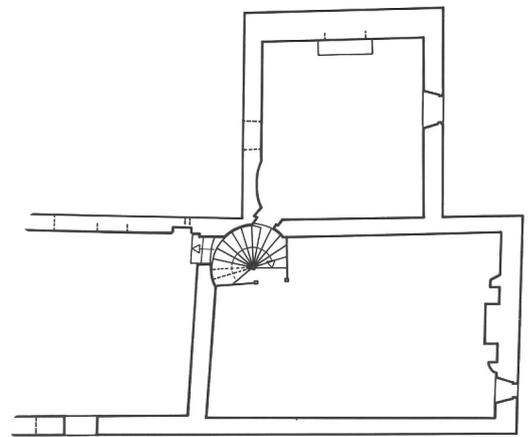

0 5 10m  
Plan à l'étage

56 - PLESCOP

BRAMBEC D'EN HAUT

Manoir

Extrait cadastral 1850

81.56.327 X

Cliché ARTUR - LAMBART

Doc. 1



56 PLESCOP

BRAMBEC D'EN HAUT

Manoir

Elévation antérieure

81.56.339 X

Cliché ARTUR-LAMBART

Fig.1



56 PLESCOP  
BRAMBEC D'EN HAUT  
Manoir  
Elévation Nord  
81.56.340 X  
Cliché ARTUR-LAMBART  
Fig.2



56 PLESCOP

BRAMBEC D'EN HAUT

Manoir

Aile Nord : élévation Est

81.56.341 X

Cliché ARTUR-LAMBART

Fig.3



56 PLESCOP

BRAMBEÇ D'EN HAUT

Manoir

Rez-de-chaussée, pignon Est, cheminée

81.56.336 X

Cliché ARTUR-LAMBART

Fig.4



56 PLESCOP

BRAMBEC D'EN HAUT


Manoir

Escalier : vue prise du rez-de-chaussée

81.56.335 X

Cliché ARTUR-LAMBART

Fig.5

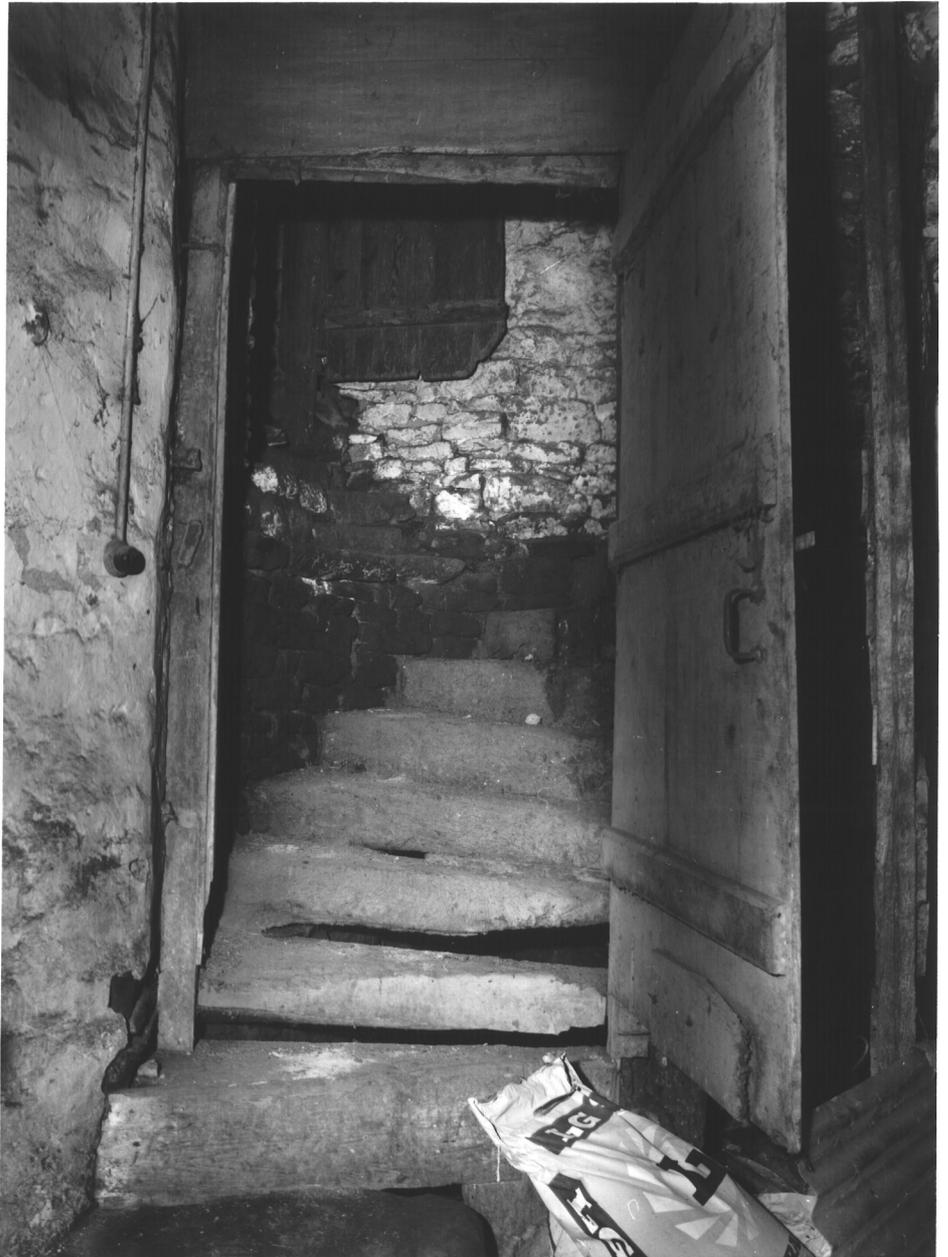

56 PLESCOP

BRAMBEC D'EN HAUT

Manoir

Charpente : vue générale

81.56.337 X

Cliché ARTUR-LAMBART

Fig.6



56 - PLESCOP

BRAMBEC D'EN HAUT

Manoir

Blochets à engoulants

81.56.338 X

Cliché ARTUR-LAMBART

Fig.7

