56 — n° département

BRANDIVY — commune

133

TROGUERN — lieu-dit

VANNES — arrondissement

GRAND CHAMP — adresse

canton

édifice ou ensemble contenant

MAISON — dénomination et titre de l'oeuvre

Coordonnées. LAMBERTO X = 20449 Y = 32338

Cadastre année : section : parcelle :

année : 1980 section : ZS parcelle : 13

Propriété : PRIVEE

Destination actuelle :

Protection

État de conservation : VESTIGES

Établi en 1980-81 par TOSCER

SITUATION: EN ECART

MATERIAUX: 1)GROS OEUVRE: GRANITE,PIERRE DE TAILLE 2)COUVERTURE: CHAUME

STRUCTURE: EN REZ DE CHAUSSEE

COUVERTURE: TOIT A LONGS PANS,PIGNON DECOUVERT

ESCALIERS: ESCALIER EN VIS,ESCALIER DEMI HORS OEUVRE

REPRESENTATION: SCULPTURE;PERSONNAGE PROFANE;FACE HUMAINE,FEUILLAGE

HISTORIQUE ET CONCLUSIONS: MAISON 17E SIECLE PORTANT LA DATE DE 1805(REFECTION ?);ESCALIER EN VIS DANS TOURELLE DEMI HORS OEUVRE AU NORD(VISIBLE SUR LE CADASTRE DE 1862) DETRUIT;CROSSETTE DE RAMPANT SCULPTEE D'UNE FACE HUMAINE

III - DESCRIPTION :

Cheminée 1 (pignon Est) : engagée

L. du linteau : 208 cm
H. du linteau au foyer : 145 cm
Corniche, linteau monolithe à crossettes, piédroits adossés.

Cheminée 2 (pignon Ouest) engagée

L. du linteau : 250 cm
H. du linteau au foyer : 182 cm
Linteau monolithe à plate-bande, consoles moulurées, piédroits chanfreinés.

IV - DOCUMENTATION :

Cadastre ancien 1862, section B1, parcelle 212 (tourelle d'escalier visible).

Table des figures

Pl.I.	Extrait cadastral 1980	
Pl.II.	Plan au sol	82.56.154 P
Doc.1.	Extrait cadastral 1862	81.56.363 X
Fig.1.	Elévation antérieure	81.56.407 X
Fig.2.	Elévation antérieure. Fenêtre rez-de-chaussée gauche	81.56.410 X
Fig.3.	Rez-de-chaussée, pignon Est, cheminée1	81.56.408 X
Fig.4.	Rez-de-chaussée, pignon Ouest, cheminée2	81.56.409 X

Cadastre 1980

6816 T
(Sept. 1970)

DÉPARTEMENT
du Morbihan

COMMUNE
d BRANDIVY

DIRECTION GÉNÉRALE DES IMPOTS
SERVICE DES AFFAIRES FONCIÈRES ET DOMANIALES
CADASTRE

EXTRAIT DU PLAN CADASTRAL

Section ZS
~~Feuille~~
Echelle : 1/2000
PP. I

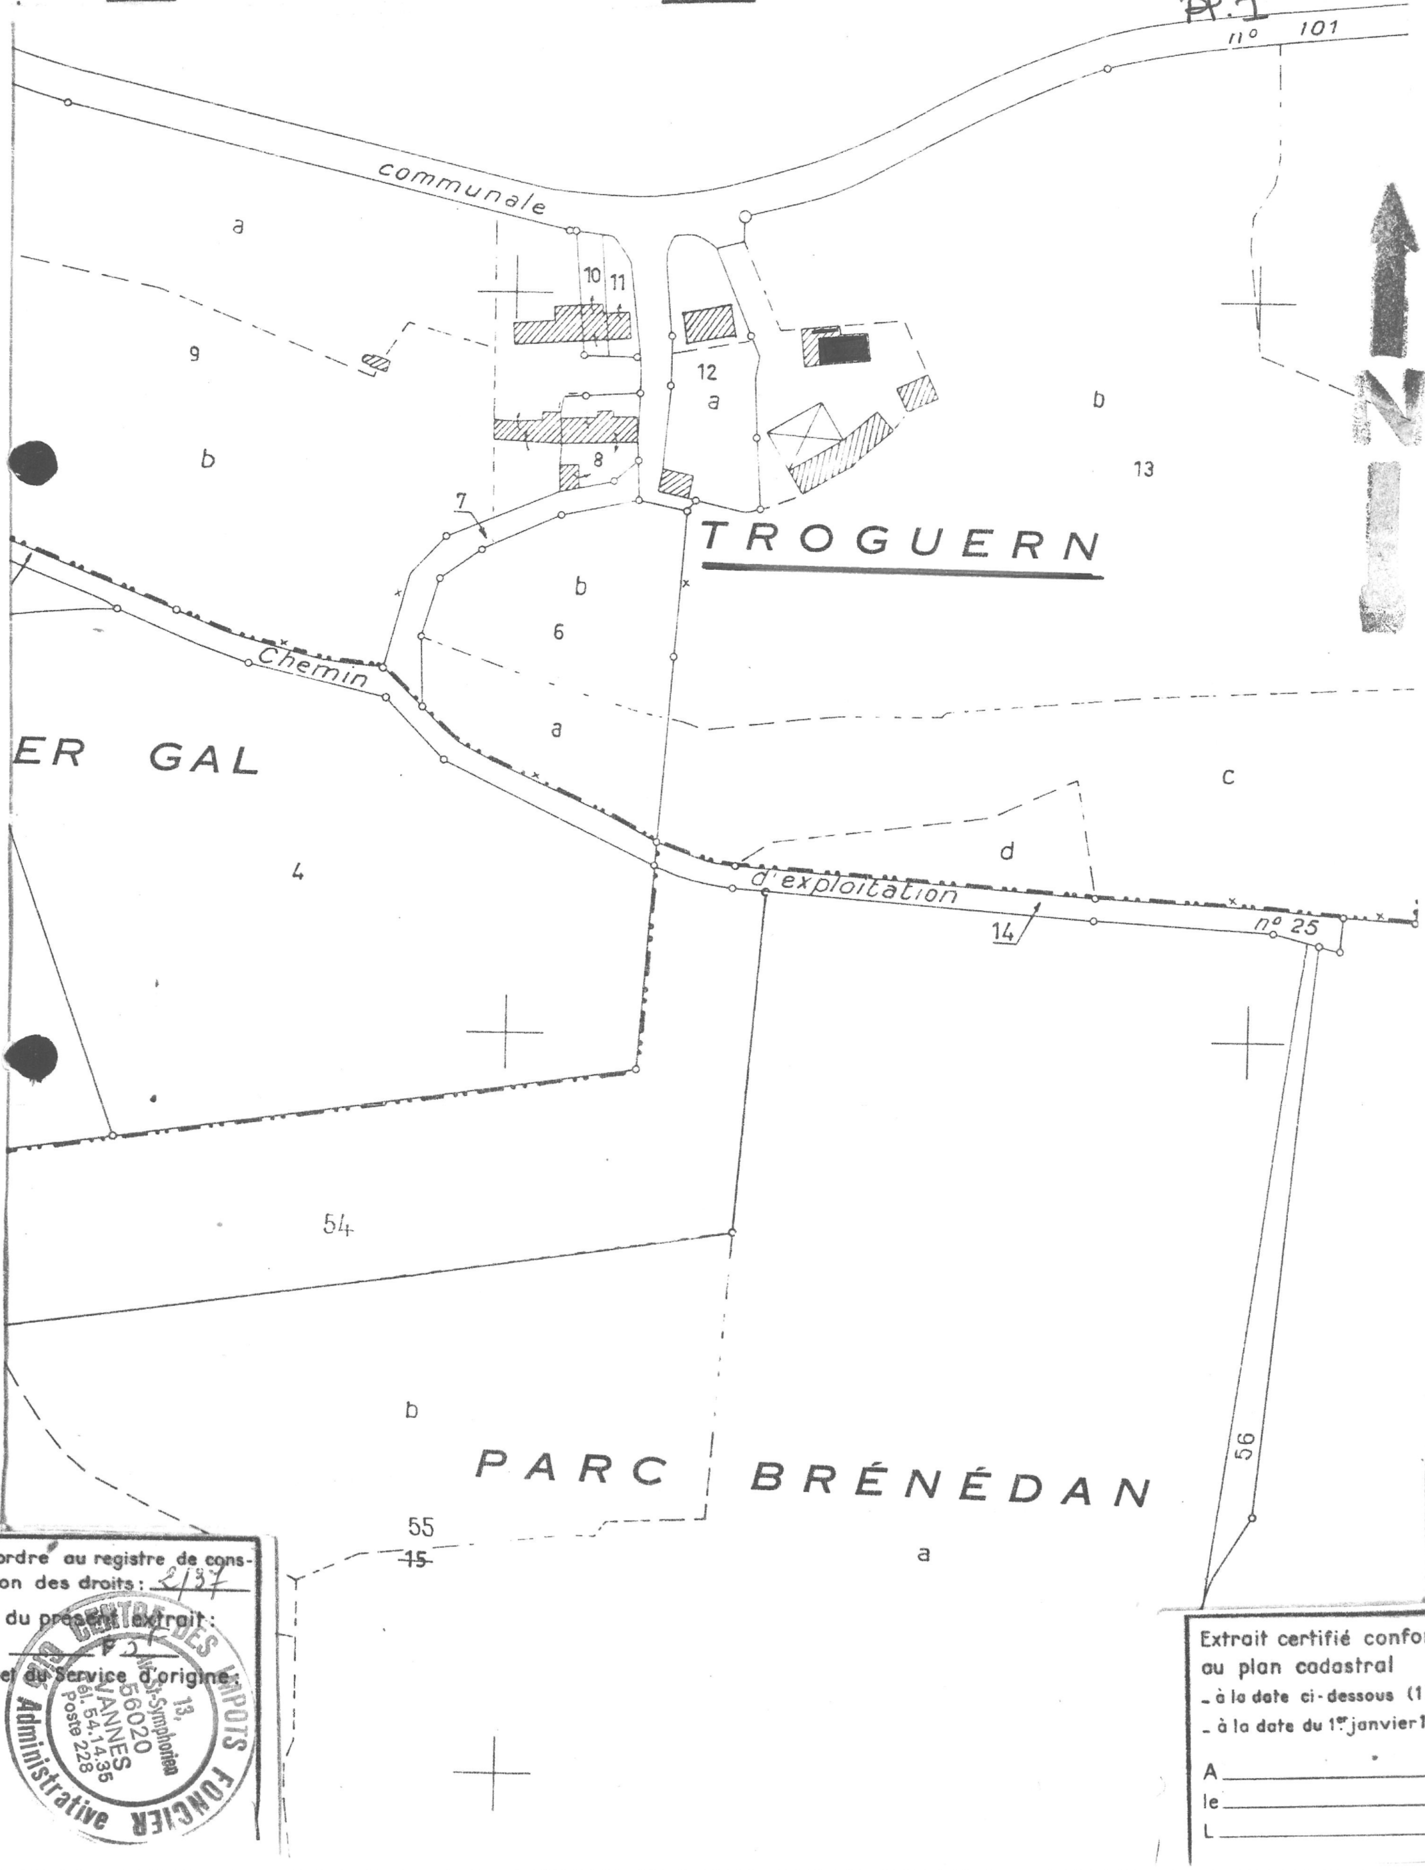

N° d'ordre au registre de constatation des droits : 2137
Coût du présent extrait :
Cachet du Service d'origine :

Centre des Impots Foncier
13, rue St-Symphorien
56020 VANNES
Tél. 54.14.36
Poste 228
Administrative

Extrait certifié conforme au plan cadastral
- à la date ci-dessous (1).
- à la date du 1er janvier 19___ (1).

A ____________,
le ____________.
L ____________

56 - BRANDIVY

TROGUERN

Maison

Plan au sol

82.56.154 P

Plan Ph. Boutroux

Cliché ARTUR

Pl.11

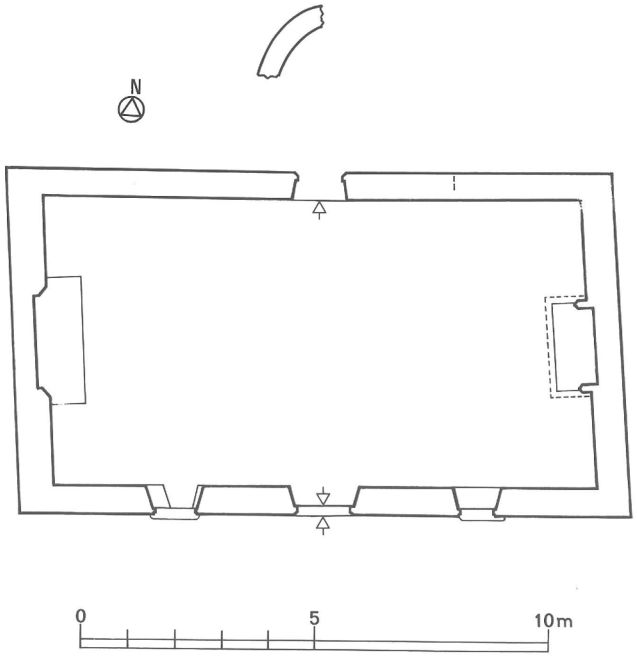

Plan au sol

56 - BRANDIVY

TROGUERN

Maison

Extrait cadastral 1862

81.56.363 X

Cliché ARTUR-LAMBART

Doc.1

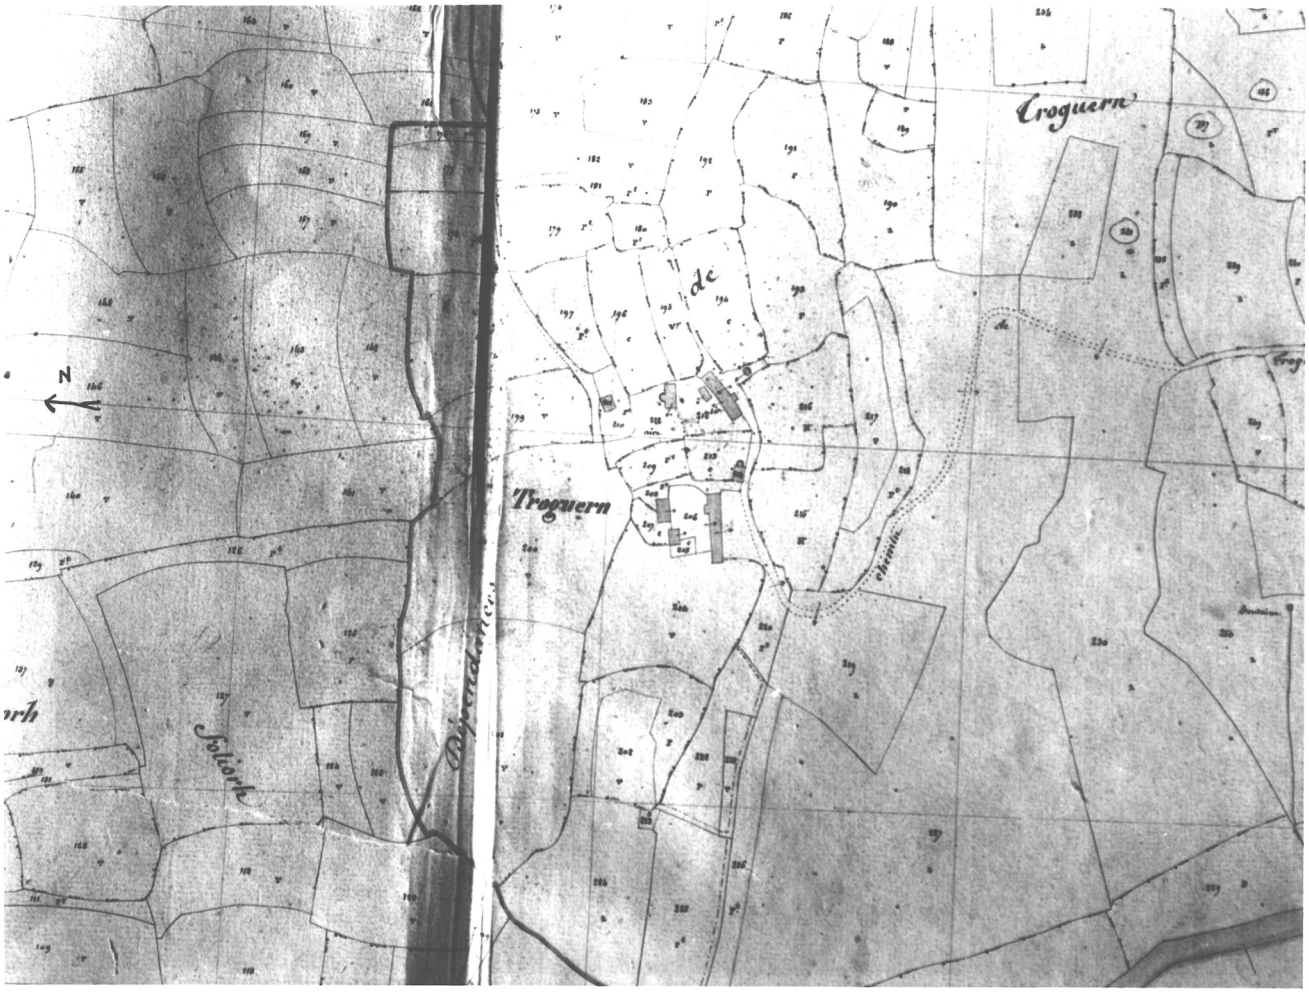

56 - BRANDIVY

TROGUERN

Maison

Elévation antérieure

81.56.407 X

Cliché ARTUR-LAMBART

Fig.1

56 - BRANDIVY

TROGUERN

Maison

Elévation antérieure : fenêtre rez-de-chaussée gauche

81.56.410 X

Cliché ARTUR-LAMBART

Fig.2

56 - BRANDIVY

TROGUERN

Maison

Rez-de-chaussée, pignon Est, cheminée 1

81.56.408 X

Cliché ARTUR-LAMBART

Fig.3

56 - BRANDIVY

TROGUERN

Maison

Rez-de-chaussée, pignon Ouest, cheminée 2

81.56.409 X

Cliché ARTUR-LAMBART

Fig.4