

56
n° département

CLEGUEREC
commune

BODUIC
lieu-dit

adresse

1665

PONTIVY
arrondissement

CLEGUEREC

canton

édifice ou ensemble contenant

dénomination et titre de l'œuvre

3E FERME

1A00009823

Coordonnées. LAMBERTO

X = 19512

Y = 36391

Cadastre

année :

section :

parcelle :

année : 1970

section : YV

parcelle : 2

Propriété : PRIVEE

destination actuelle :

Protection

État de conservation :

Établi en 1983

par

CHRISTEL DOUARD

SITUATION: EN ECART

PARTIES CONSTITUANTES: ETABLE A VACHES, REMISE, COUR, PUIITS, LOGEMENT, ETABLE A CHEVAUX

MATERIAUX: 1)GRCS OEUVRE: PIERRE DE TAILLE, SCHISTE, MOELLON 2)COUVERTURE: ARDOISE

STRUCTURE: ETAGE DE COMBLE

ELEVATION: ELEVATION ORDONNANCEE

COUVERTURE: TOIT A LONGS PANS

ESCALIERS: ESCALIER DANS OEUVRE

TYPLOGIE: LOGIS A FONCTIONS MULTIPLES JUXTAPOSEES, LOGIS JUMELES, ORTHOSTATS

HISTORIQUE ET CONCLUSIONS: LOGIS DATE 1779; LOGEMENT DATE 1826 PAR LIGNOLET; ETABLE DATEE 1890, DATES PORTEES

Illustrations :

n°s clichés

Pl. I	Plan au sol	85.56.602 P
- II	Cadastre 1836	-
- III	Cadastre 1970	-
Fig. 1	Elévation Sud	83.56.1846 X
- 1b	- -	85.56.611 V
- 2	Remise à orthostats	83.56.1847 X
	complément "couleur" (photothèque) Elévation Sud	85 56 610 VA
		83 56 551 ZA
		83 56 552 ZA
		83 56 679 ZA

56 Canton de Clèguèrec


CLEGUEREC

BODUIC

3E Ferme




- Cadastre 1836 -

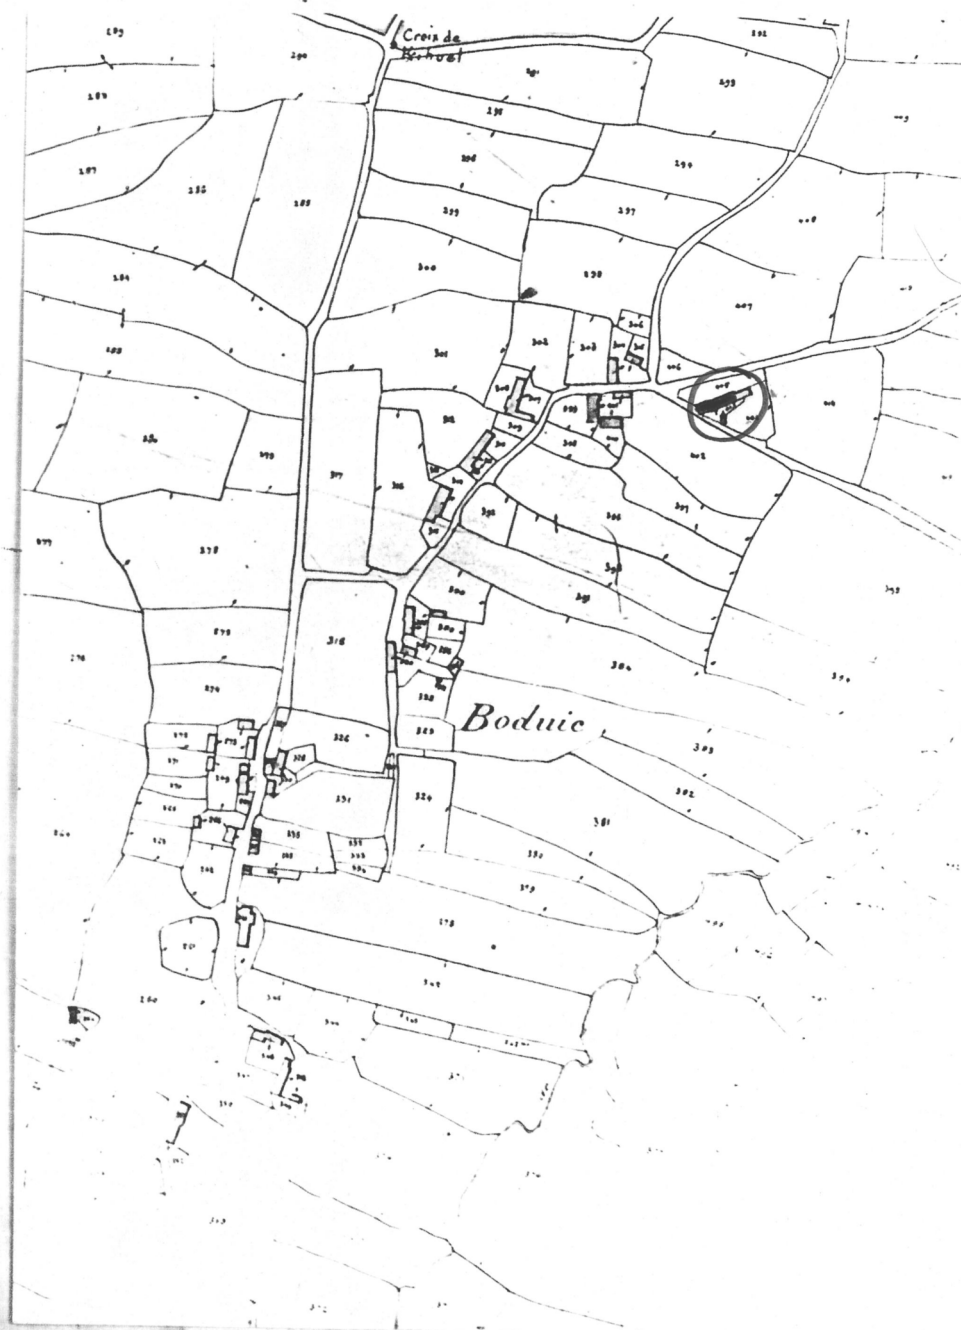

56
Canton de
CLEGUEREC

CLEGUEREC
BODUIC
3E Ferme
+

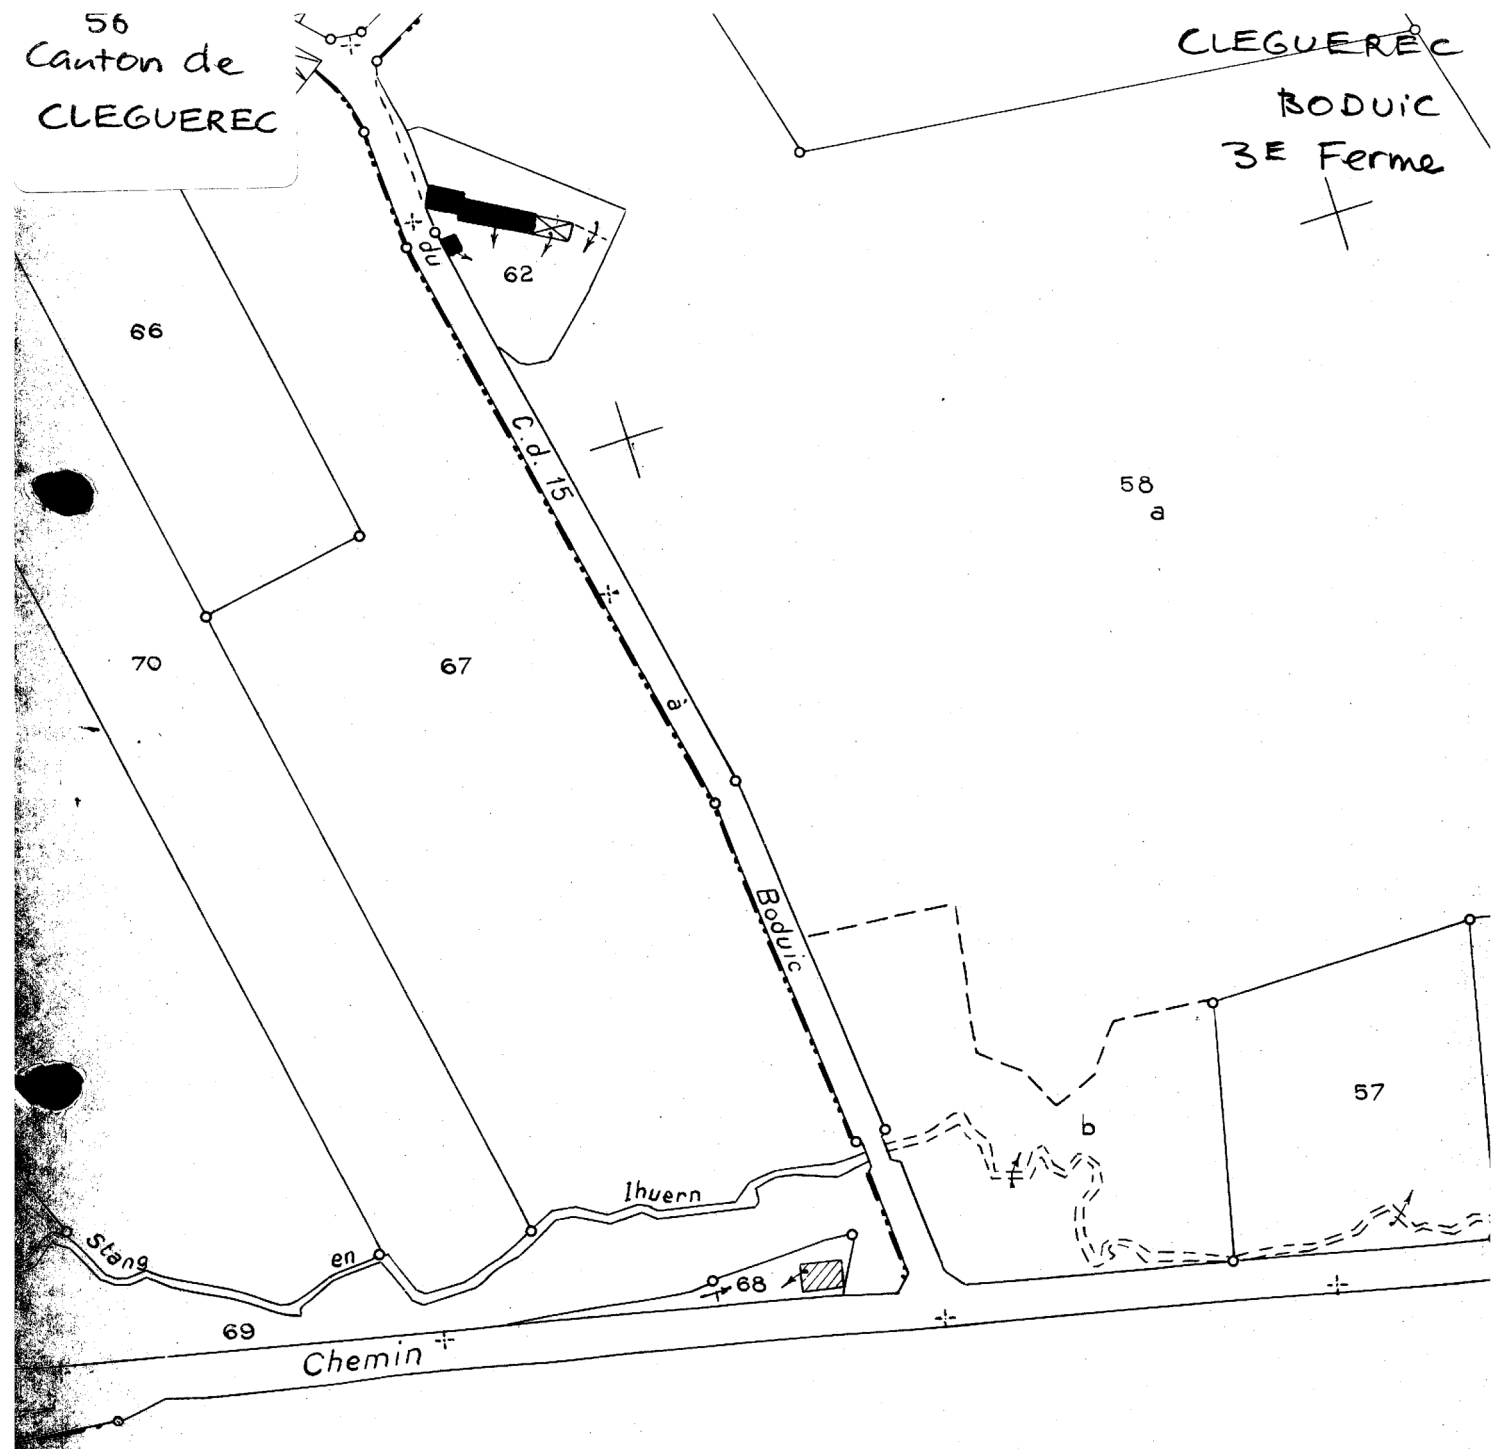

1/2000

N 1970
YV
DI




56 CLEGUEREC Bodvic

FERME n 3

PL.1 Plan au sol


Dessin Boutroux

Cl. Inv. Lambart 85 56 602 P

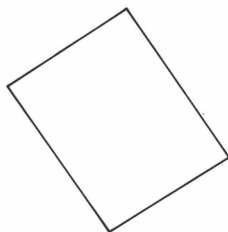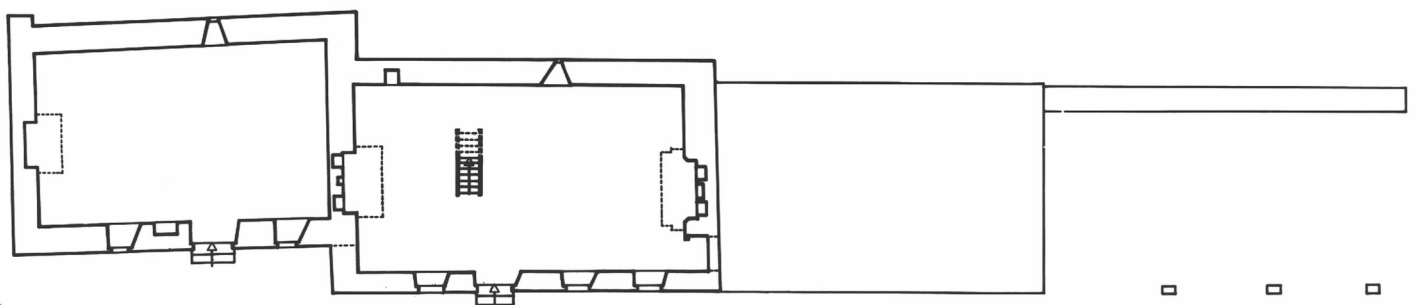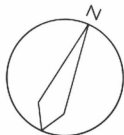

Plan au sol

Plan de masse

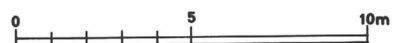

56 CLEGUEREC Bôdvic
FERME n 3

FIG.1 Elevation Sud, vue generale

Cl.Inv.Lambart 83 56 1846 X.

83 56 00679 ZA



56 CLEGUEREC Boduic

FERME N 3

FIG. 1b Elevation Sud

Cl.Inv.Lambart 85 56 611 V

83 56 00551 ZA



56 CLEGUEREC Bodvic
FERME n 3

FIG.2 Remise a orthostats,
vue generale
Cl.Inv.Lambart 83 56 1847 X.
85 56 610 VA
83 56 552 ZA
83 56 680 ZA

