

56 ..... NEULLIAC .....  
 n° département commune  
 CLEZIO(LE) ..... 1754  
 lieu-dit adresse  
 PONTIVY ..... CLEGUEREC .....  
 arrondissement canton  
 édifice ou ensemble contenant  
 dénomination et titre de l'oeuvre  
 FERME  
 1100009912

Coordonnées. LAMBERTO X = 20302 Y = 36316

Cadastre année : section : parcelle :  
 année : 1837 section : F3 parcelle : 706

Propriété : PRIVEE

Destination actuelle :

Protection

État de conservation :

Établi en : 1983 par

SITUATION: EN ECART

PARTIES CONSTITUANTES: COUR, FUITS, ETABLE A VACHES, ETABLE A CHEVAUX, HANGAR

MATERIAUX: 1) GROS OEUVRE: GRANITE, PIERRE DE TAILLE, SCHISTE, MOELLON 2) COUVERTURE: ARDOISE

STRUCTURE: 1 ETAGE CARRE

ELEVATION: ELEVATION A TRAVEES

COUVERTURE: TOIT A LONGS PANS, NOUE

ESCALIERS: ESCALIER DANS OEUVRE, ESCALIER DROIT

TPOLOGIE: COUR OUVERTE, LOGIS JUMELES, LOGIS A FONCTIONS MULTIPLES JUXTAPOSEES

HISTORIQUE ET CONCLUSIONS: LOGIS PORTANT L'INSCRIPTION: F.F. PAR OLIVIER SERVEL ET SUZANNE VIDELO 1781; HANGAR POSTERIEUR A 1837

## Illustrations

n°s clichés

|        |                                      |             |
|--------|--------------------------------------|-------------|
| Pl. I  | Cadastre 1967.                       |             |
| Fig. 1 | Logis et étable, élévation Sud ..... | 68.56.948 Z |
| - 2    | - - .....                            | 68.56.815 Z |
| - 3    | - détail : parties hautes .....      | 68.56.947 Z |
| - 4    | Logis et hangar, vue Sud-Est .....   | 68.56.949 Z |


LE CLÉZIO

Terme

Pl. 1

Cadastre 1967

LE CLÉZIO

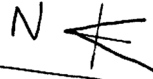


H

1/2000

7

1967

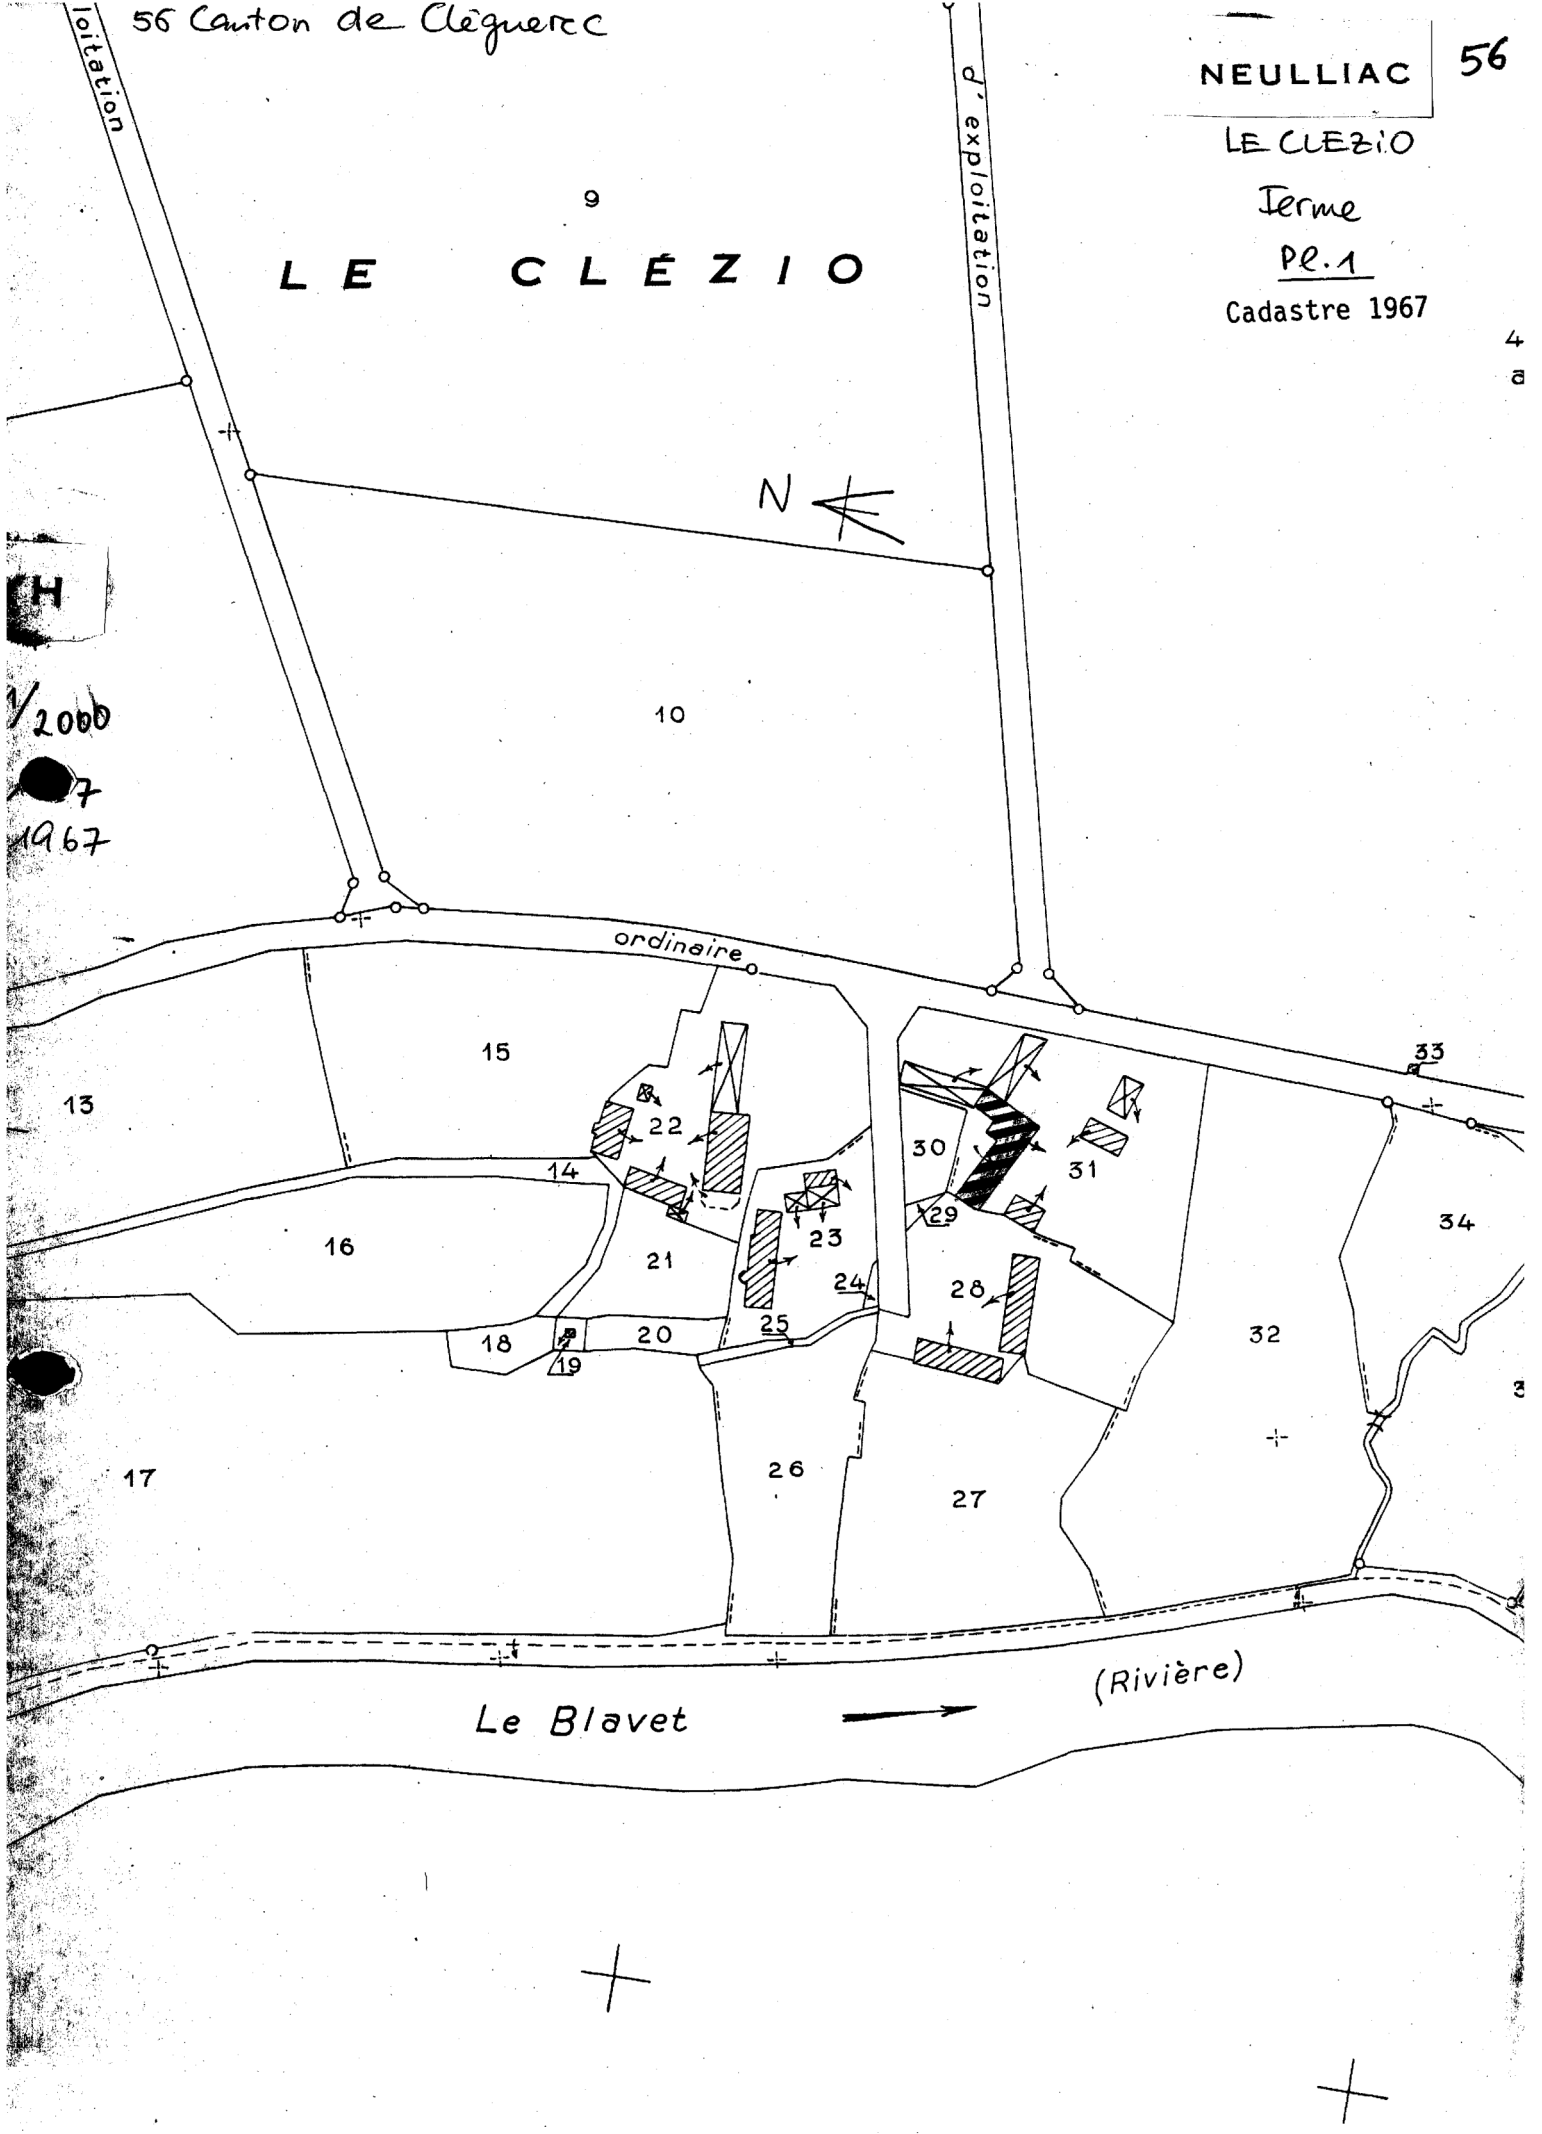

56 NEULLIAC Clezio (Le)  
FERME

FIG.1 Logis et etable, elevation Sud

Cl.Inventaire 68 56 948 Z



56 NEULLIAC Clezio (Le)  
FERME

FIG.2 Logis et etable, detail

C1. Inventaire 68 56 815 Z





56 NEULLIAC Clezio (1e)  
FERME

FIG.3 Logis, detail parties hautes

Cl.Inventaire 68 56 947 Z



56 NEULLIAC Clezio (Le)  
FERME

FIG.4 Logis et hangar, vue Sud-Est

Cl. Inventaire 68 56 949 Z

