

Département : 56

1891

Aire d'étude : MALESTROIT

Commune : SAINT GUYOMARD

Lieu-dit : L'HOTEL NEUF

Dénomination : CROIX DE CHEMIN (no 1)

1800 1004,9

Coordonnées : LAMBERT2 X = 0239650 Y = 0319180

PROPRIETE PUBLIQUE

A SIGNALER

Dossier de PRE INVENTAIRE NORMALISE établi en

(C) INVENTAIRE GENERAL, 1986

HISTORIQUE

DATATION INCERTAINE : MOYEN AGE.

DESCRIPTION

SITUATION : EN ECART

MATERIAUX

Gros oeuvre : GRANITE

STRUCTURE

Dimensions (en cm) : H = 192 LA = 60

TYPLOGIE : CROIX PALIS, MONOLITHE, SANS BASE

Table des illustrations:

Pl. 1 Extrait du cadastre de 1976 G3 1/1250e

Doc.1 Relevé schématique

Fig.1 Vue de face

84.56.812 X


Fig.2 Profil

84.56.813 X

56 - SAINT GUYOMARD

L'HOTEL NEUF

1ère croix de chemin

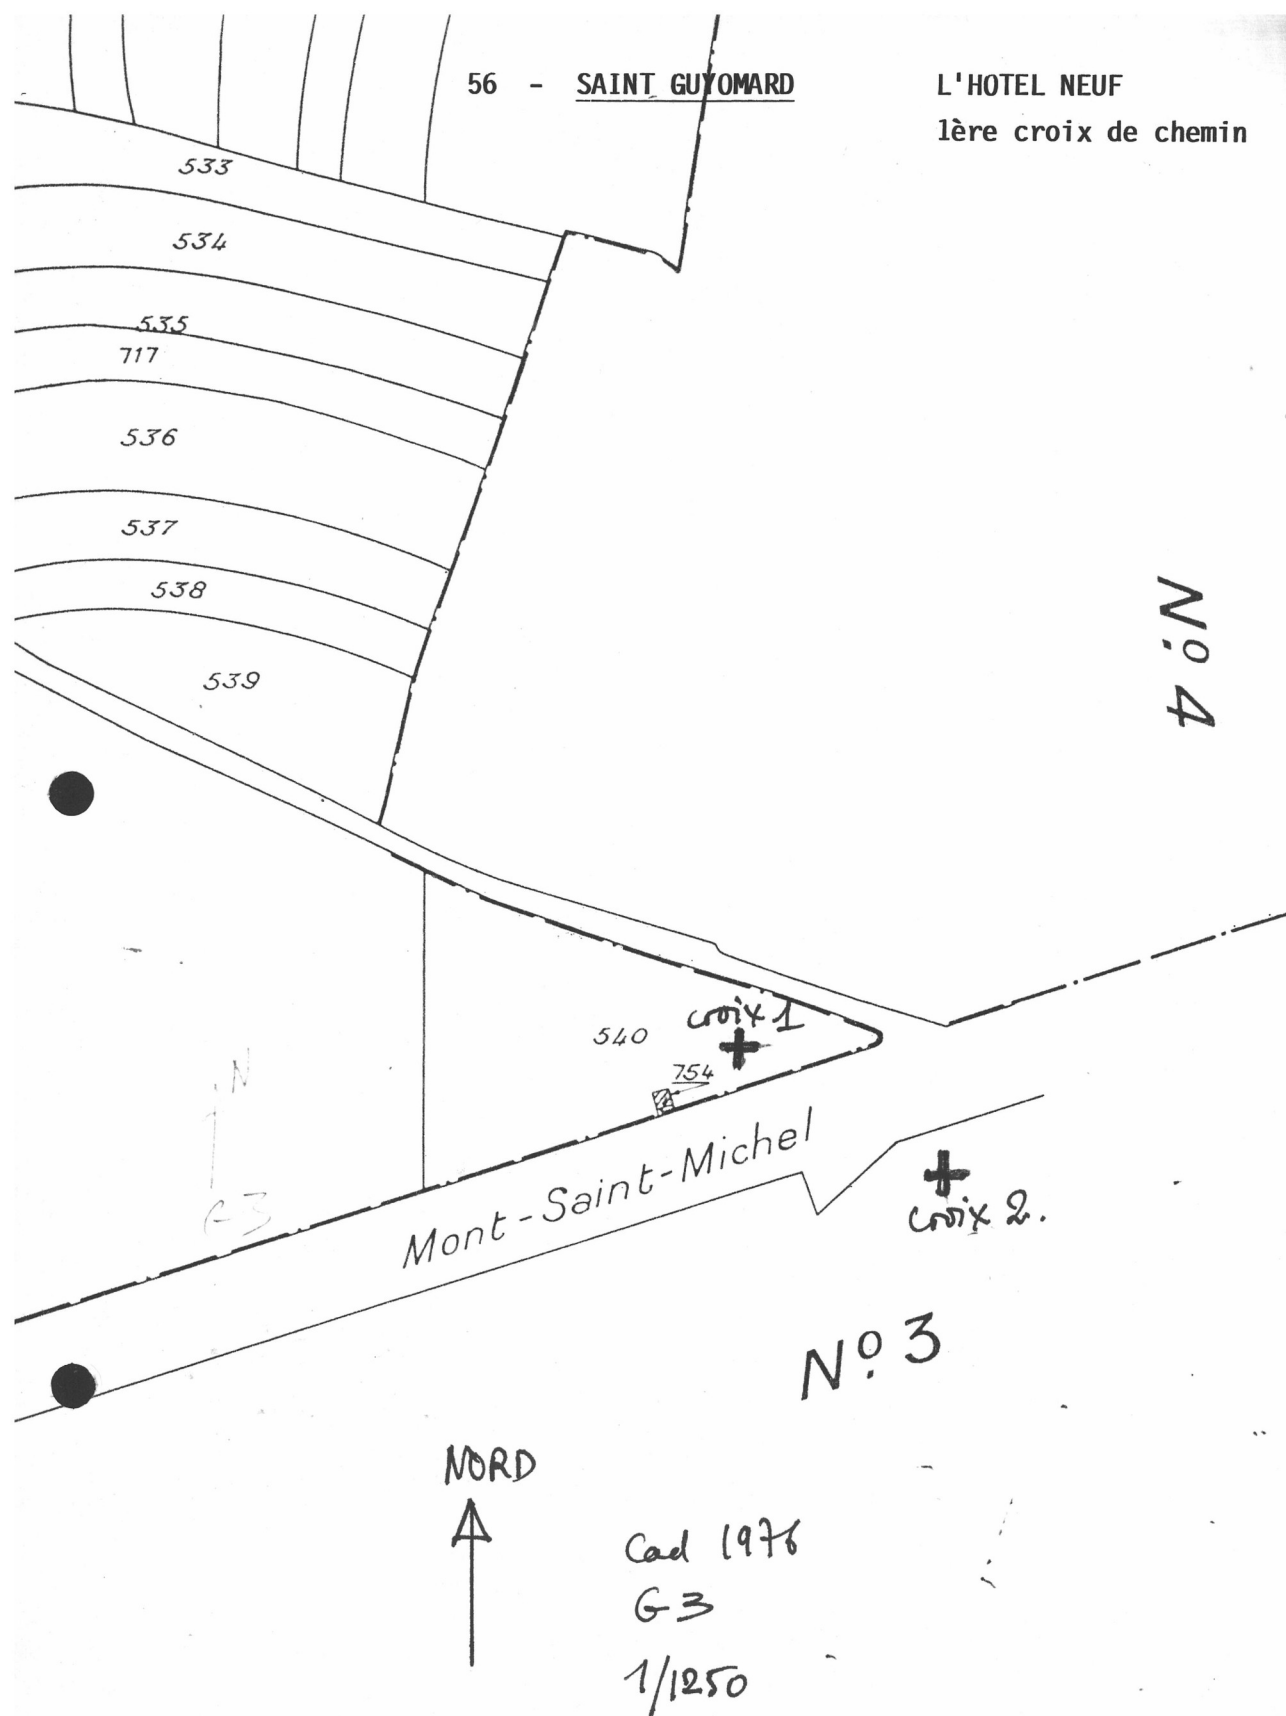


1^{re} édition actualisée à la date du 19 Mai 1976


SAINT-GUYOMARD

①

②

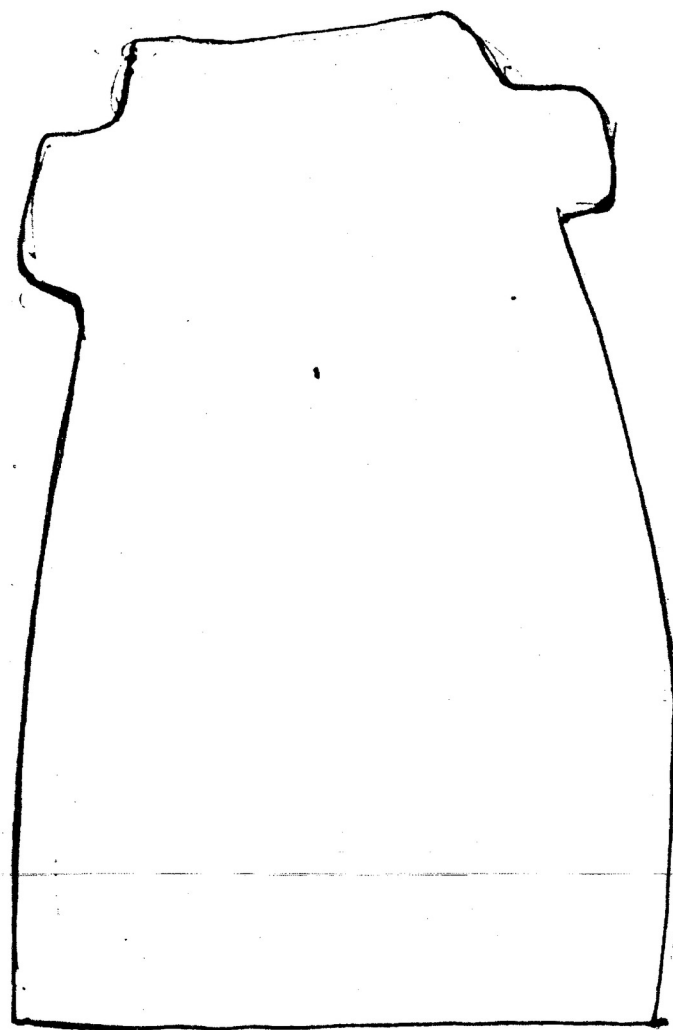

croix 2.

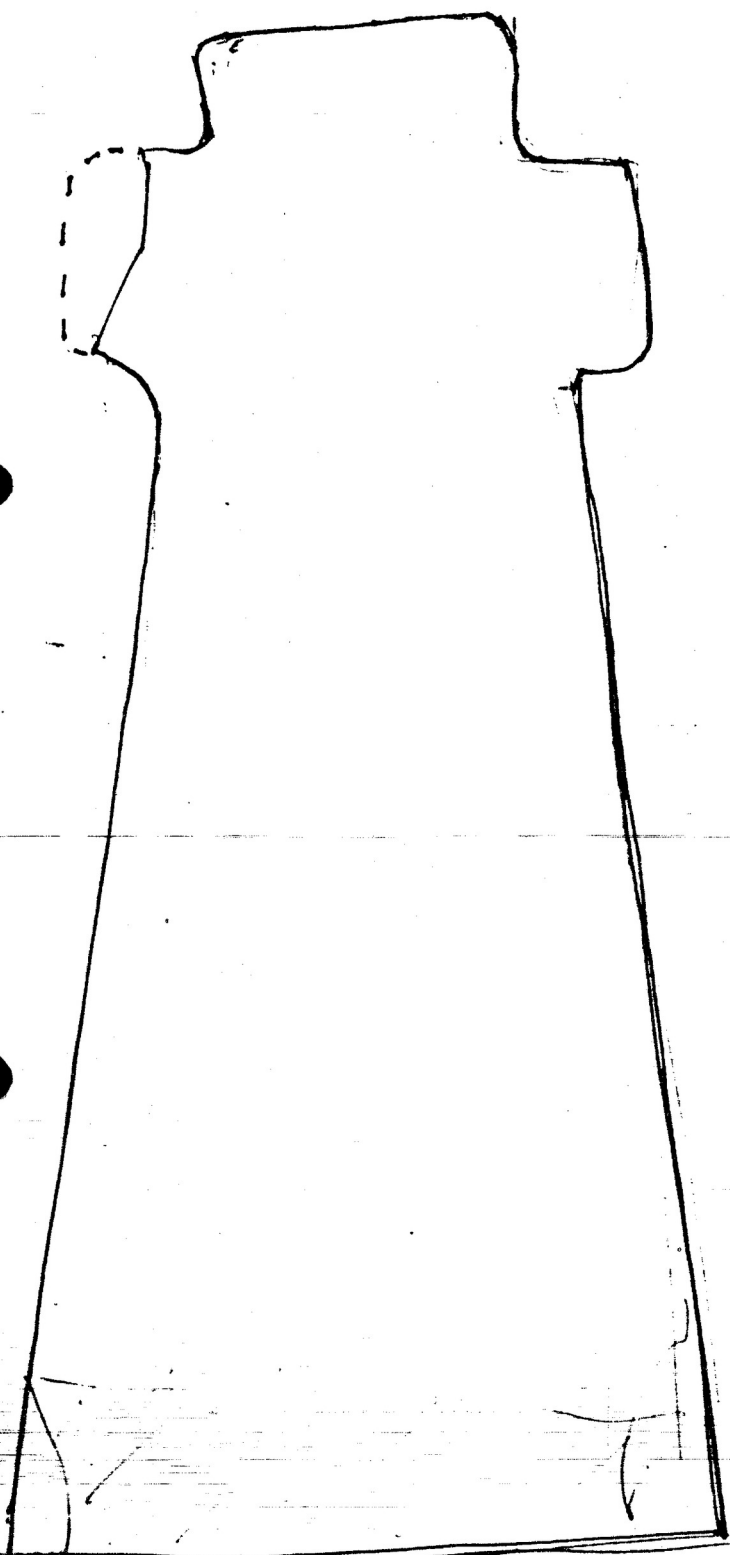

croix 1

56 SAINT-GUYOMARD Hotel Neuf (L')
CROIX DE CHEMIN n 1

FIG.1 Vue de face

Cl.Inventaire 84 56 812 X.



56 SAINT-GUYOMARD Hotel Neuf (L')
CROIX DE CHEMIN n 1

FIG.2 Profil

C1. Inventaire 84 56 813 X.

