Département : 56 2006

Aire d'étude : MALESTROIT

Commune : CARO

Lieu-dit : LE THAY

IA56001164

Dénomination : **MANOIR**

Coordonnées : LAMBERT2 X = 0248250 Y = 0327240

Cadastre : 1978 B2 397

PROPRIETE PRIVEE

Dossier de PRE INVENTAIRE NORMALISE établi en

(C) INVENTAIRE GENERAL, 1986

HISTORIQUE

MANOIR 1ER QUART 16E SIECLE ; CORPS D'ENTREE AVEC LOGEMENT 4E QUART 16E SIECLE.

DESCRIPTION

SITUATION : EN ECART

COMPOSITION D'ENSEMBLE
Parties constituantes : PARTIES AGRICOLES, PIGEONNIER, LOGEMENT

MATERIAUX
Gros oeuvre : SCHISTE, GRES, MOELLON SANS CHAINE EN PIERRE DE TAILLE
Couverture : ARDOISE

STRUCTURE
Vaisseaux et étages : SOUS SOL, 1 ETAGE CARRE

ELEVATIONS : ELEVATION A TRAVEES

COUVERTURE : TOIT A LONGS PANS, PIGNON COUVERT, TOIT POLYGONAL

DISTRIBUTION : ESCALIER HORS OEUVRE, ESCALIER EN VIS SANS JOUR

DECOR
Technique : SCULPTURE
Représentation : BLASON
ARMES DISPARUES, SUPPORT : CHEMINEE

TYPOLOGIE : PLAN ALLONGE, ANCIENNE COUR FERMEE, TOUR D'ESCALIER POSTERIEURE ; LOGIS PORCHE

56 CARO Thay (Le)

MANOIR

FIG. 4 Porche, vue générale ouest

Cl.Inv. Lambart 84 56 113 X

56 CARO Thay (Le)
MANOIR

FIG.5 Logis, vue générale Est

Cl. Inv. Lambart 84 56 108 X.

56 CARO Thay (Le)
MANOIR

FIG.6 Logis, vue générale Ouest

Cl.Inv.Lambart 84 56 109 X.

56 CARO Thay (Le)
MANOIR

FIG. 7 Logis, premier étage, vue générale de la cheminée.
Cl. Inv. Lambart 84 56 110 X.

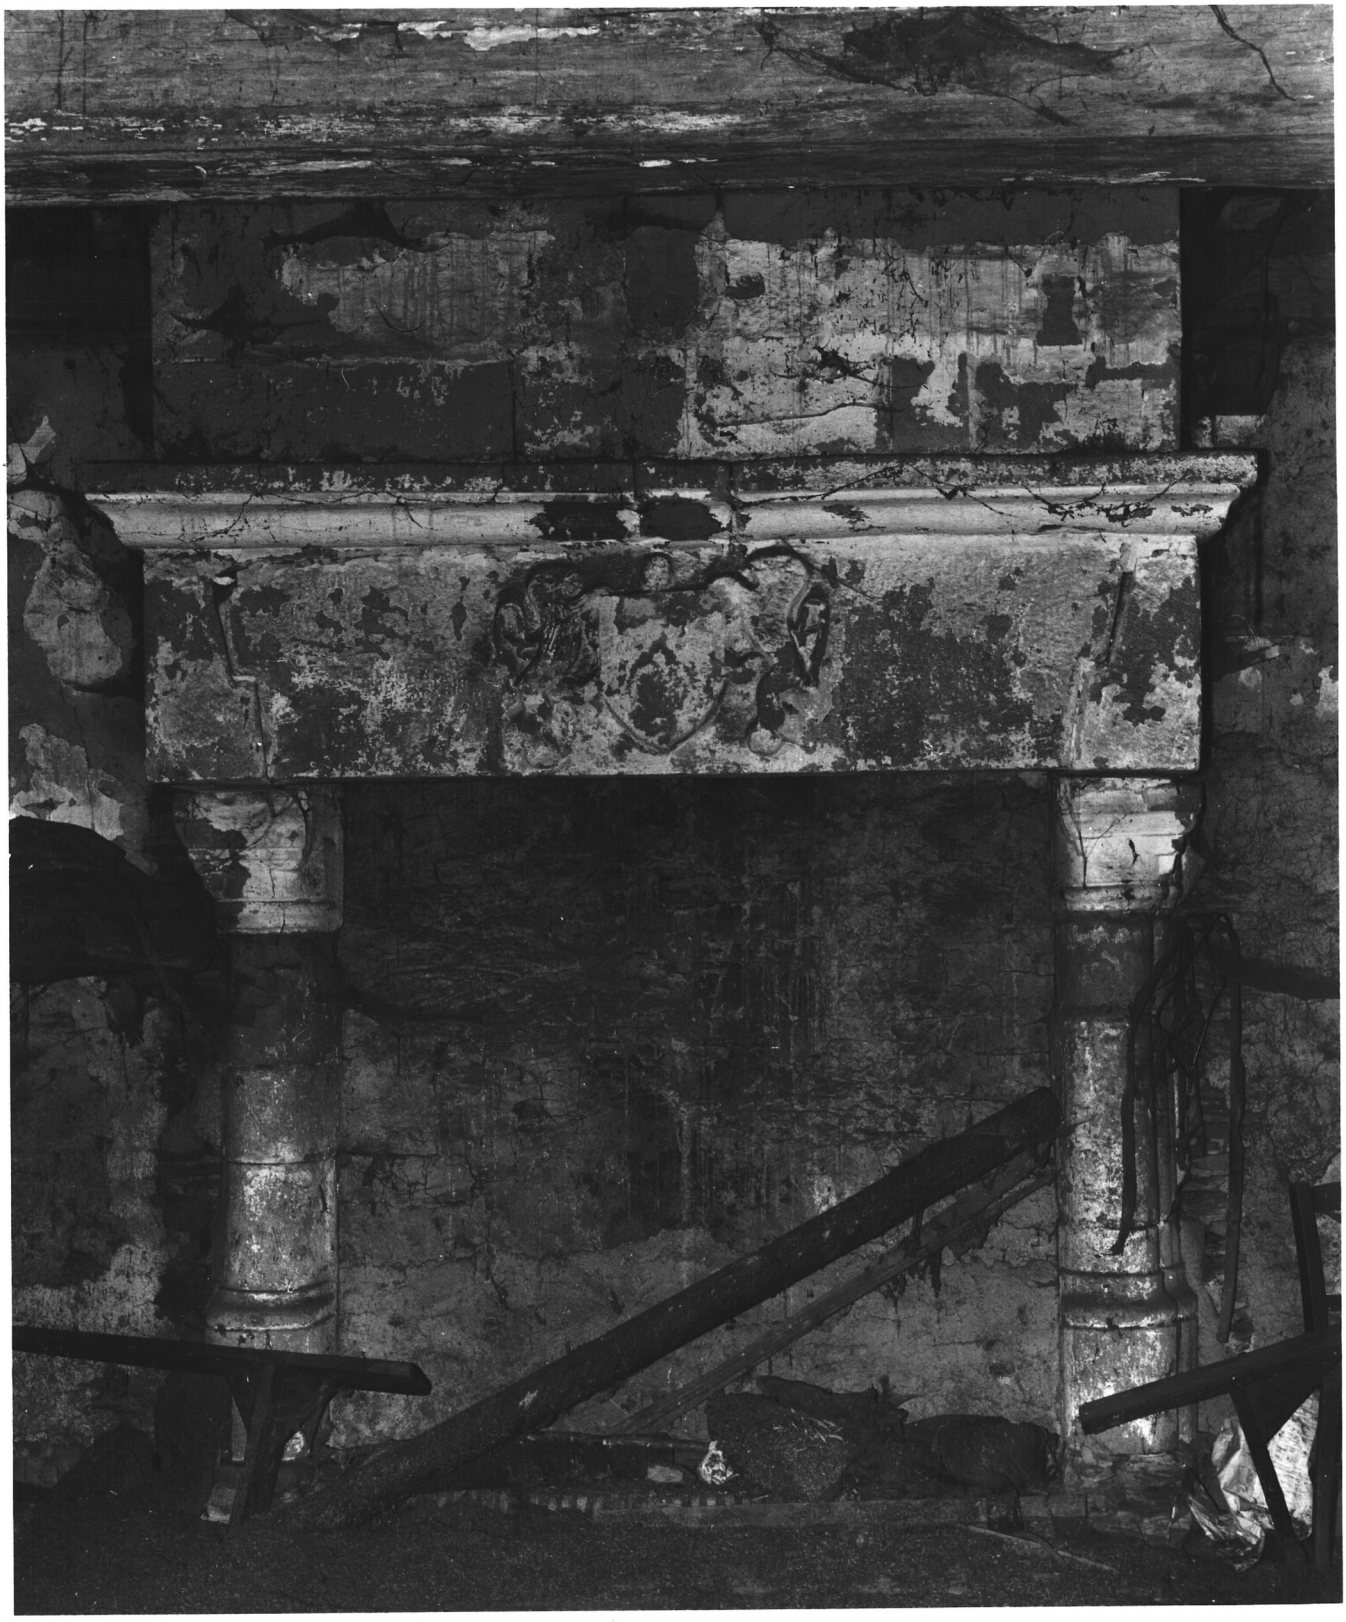

56 CARO Thay (Le)
MANOIR

FIG. 8 Logis, cheminée, détail du linteau.
Cl. Inv. Lambart 84 56 111 X.

TABLE DES ILLUSTRATIONS:

Pl. 1	Extrait de cadastre 1978 échelle 1/2500	
Pl. 2	Plan au sol	
Doc.1	Croquis d'après le cadastre de 1827	
An. 1	Extrait de GALLES: Dictionnaire des terres nobles.	
Pl. 1	Plan au sol	86 56 79 P
Fig.1	Porche, vue générale Est	84.56.112 X
Fig.1A	Porche, vue générale Est	84.56.728 XA
Fig.1B	Porche, vue générale Est	85.56.528 ZA
Fig.1C	Porche, vue rapprochée	85.566.527 ZA
Fig.2	Porche, détail de la lucarne Est	88.56.650 X
Fig.2A	Porche, détail de la lucarne Est	88.56.721 XA
Fig.2B	Porche, détail de la lucarne	85.56.526 ZA
Fig.3	Porche, détail des boulins	84.56.114 X
Fig.4	Porche, vue générale Ouest	84.56.113 X
Fig.5	Logis, vue générale Est	84.56.108 X
Fig.6	Logis, vue générale Ouest	84.56.109 X
Fig.7	Logis, premier étage, vue générale de la cheminée	84.56.110 X
Fig.8	Logis, cheminée, détail du linteau	84.56.111 X

ZB

56 CARO

Thay (Le)

Manoir

Extrait cadastral 1978,

échelle 1/2500e ; B2, 397

Pl. I

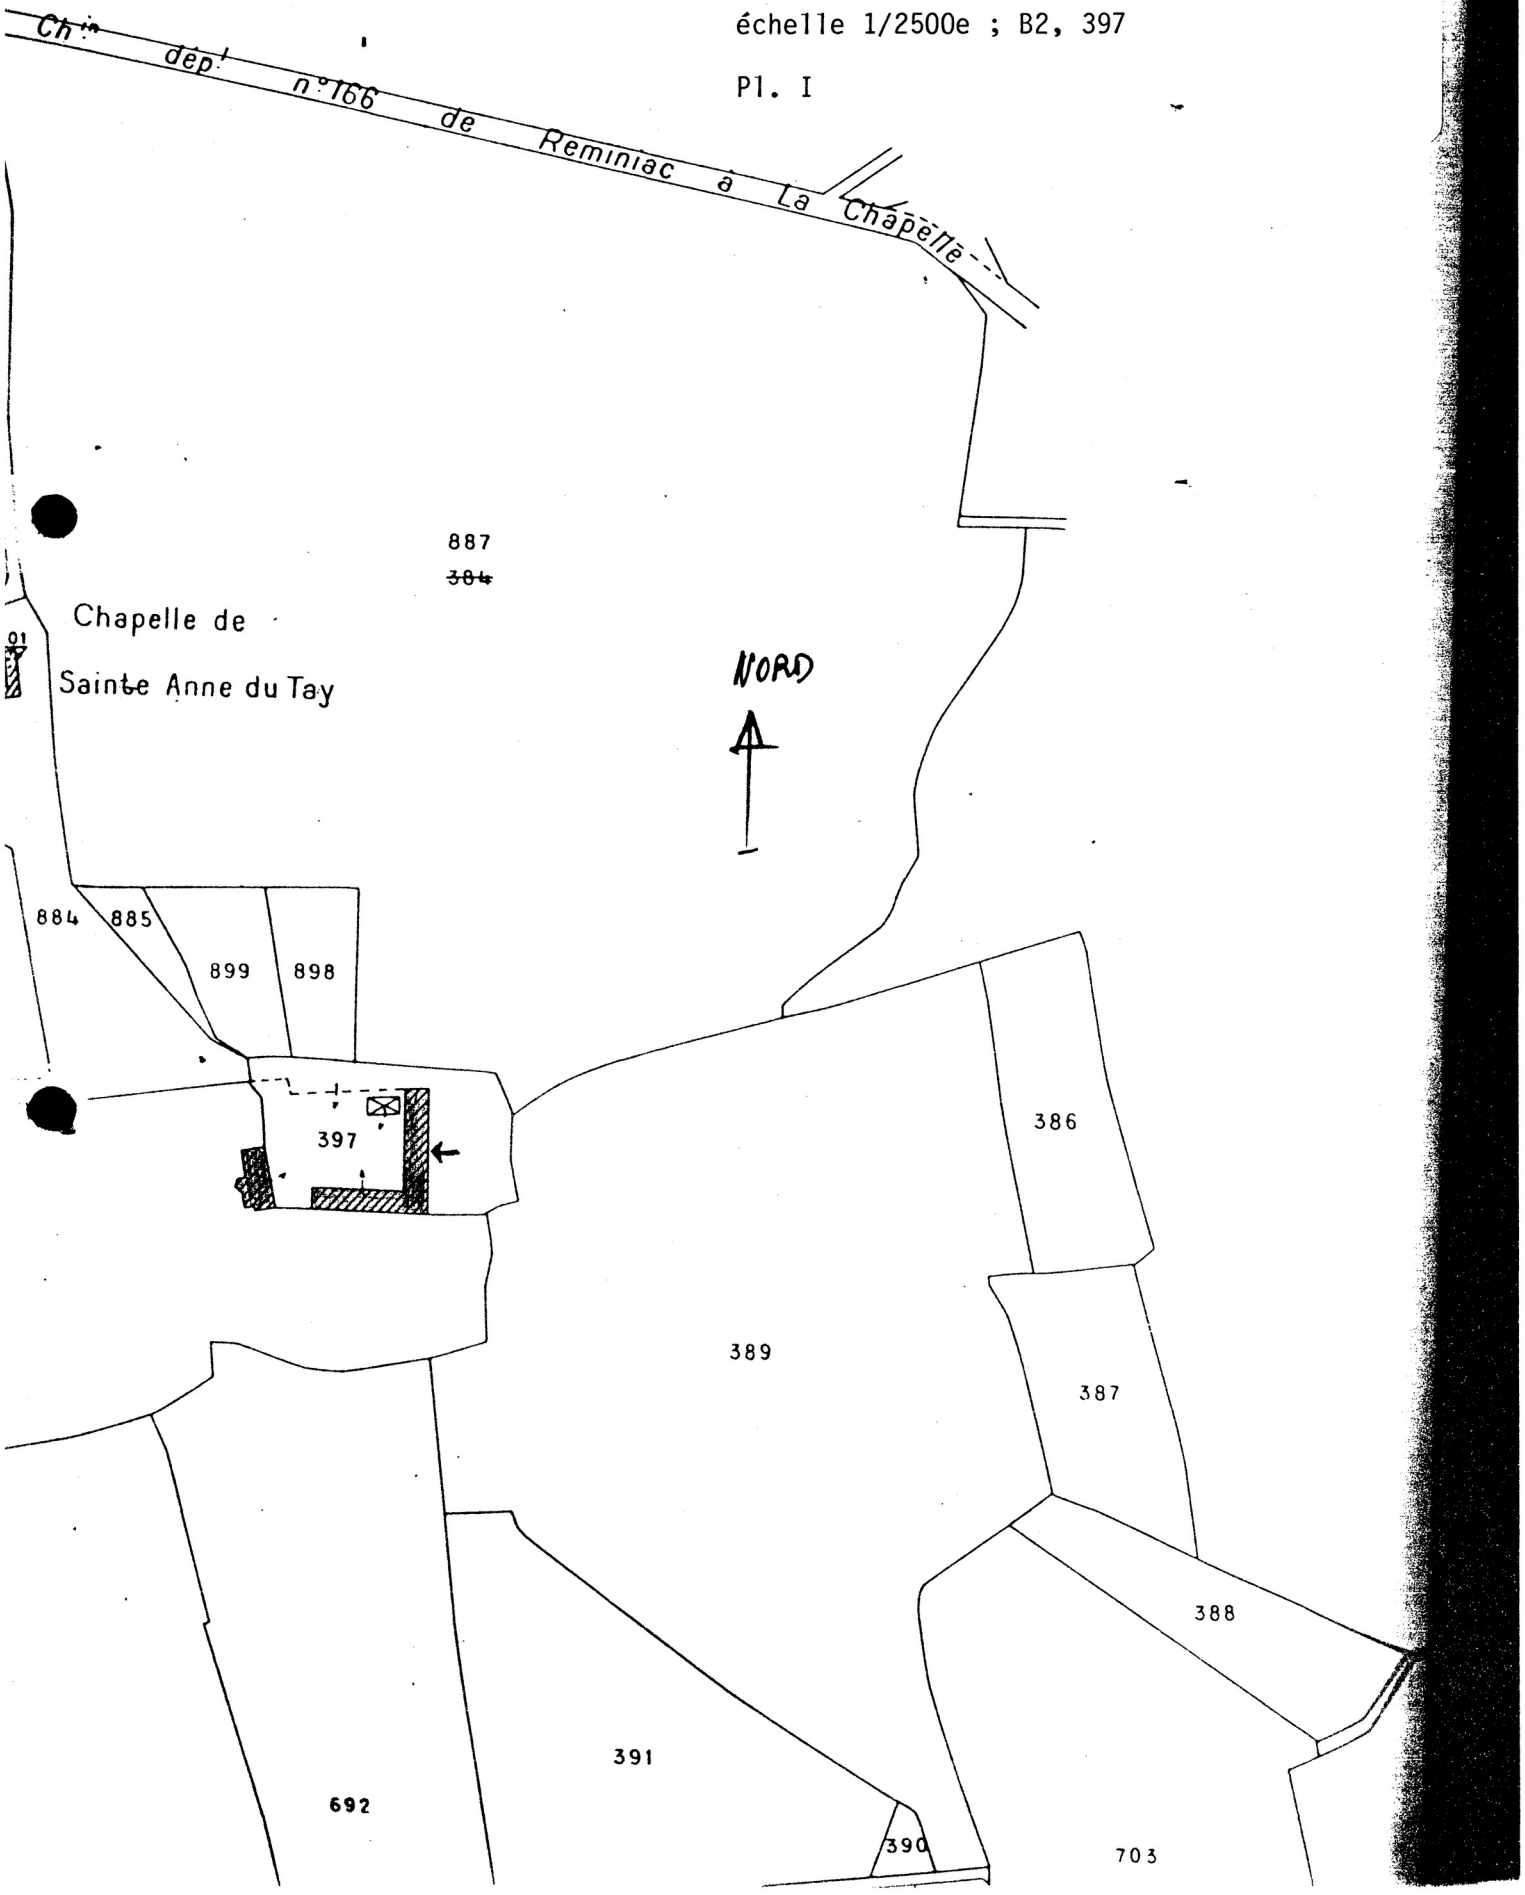

56 CARO Thay (Le)
MANOIR
PL.II Plan au sol
dessin Boutroux
Cl. Inv. Lambart 86.56.79 P

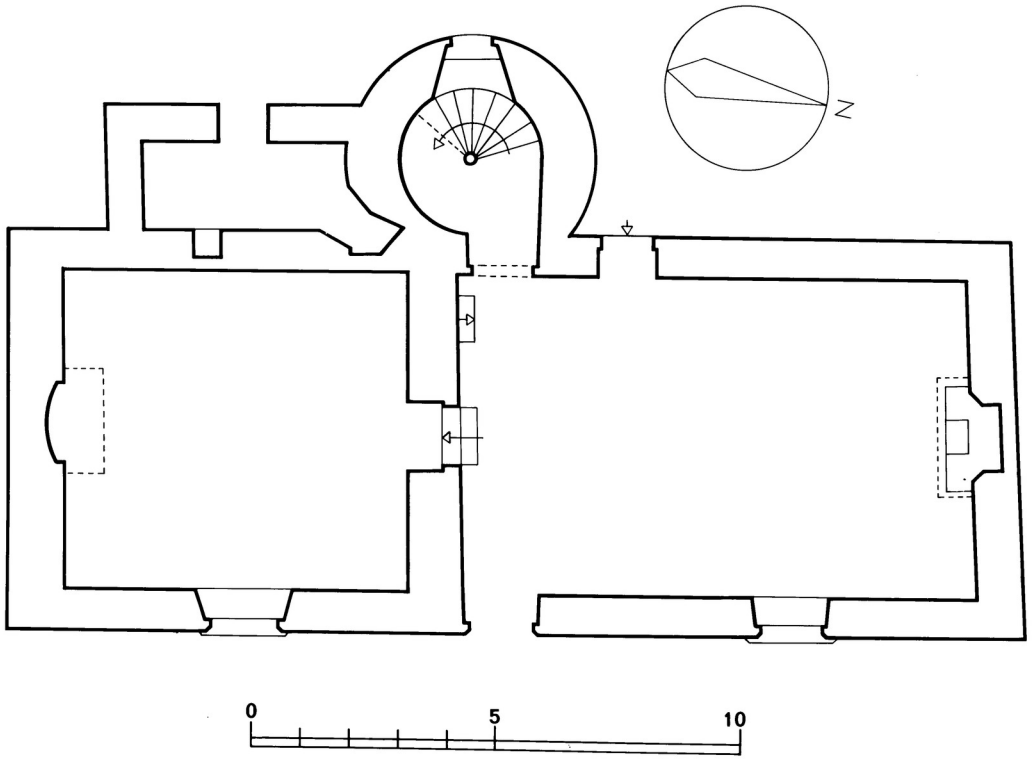

Plan au sol

56 CARO

Le Thay (Le)

Manoir

Croquis d'après le cadastre de 1827

Doc.1

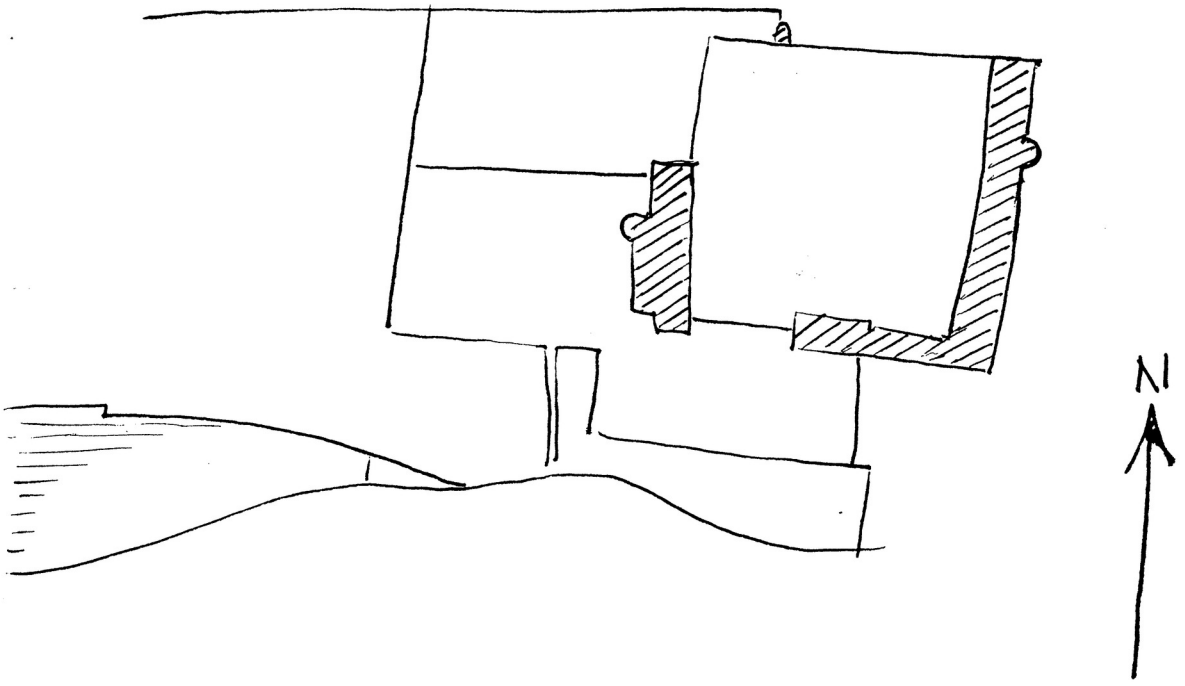

ANNEXE 1

Extrait de Galles : - Dictionnaire des terres nobles

1427	Robert Le Blay	
1451	Michel du Chesne	Orphaise Le Blay
	père de	
	Jean du Chesne	Anne Le Breton
	père de	
1513	François du Chesne	Gillette L'Archer
	père de	
1517	Julien du Chesne	Jeanne de Porcaro
	père de	
	Julien du Chesne	Raoulette Bernard
	père de	
1576	Jean du Chesne	1) Perronnette Josse
		2) 1579 Jaquemine de Neufville
	père de	
1578		
1619	François du Chesne	1) Jeanne de Kerjean
1625	père de	2) Françoise Charpentier
1651	Mathurin du Chesne	Suzanne Godefroy
	père de	
1674	Etienne du Chesne	Jeanne de S Malon mariée en 1677
1669-1709	père de	
1710	Gabriel Alexandre du Chesne	Jeanne Anne Vallavair mariée en 1710
1725		

56 CARO Thay (Le)
MANOIR

FIG. 1 Porche, vue générale Est

Cl. Inv. Lambart 84 56 112 X.

88 56 128 XA

56 CARO Thay (Le)

MANOIR

FIG.2 Porche, détail de la lucarne Est

Cl. Inv. Lambart 88 56 650 X

88 56 721 X A

56 CARO Thay (Le)
MANOIR

FIG.3 Porche, detail des boulins
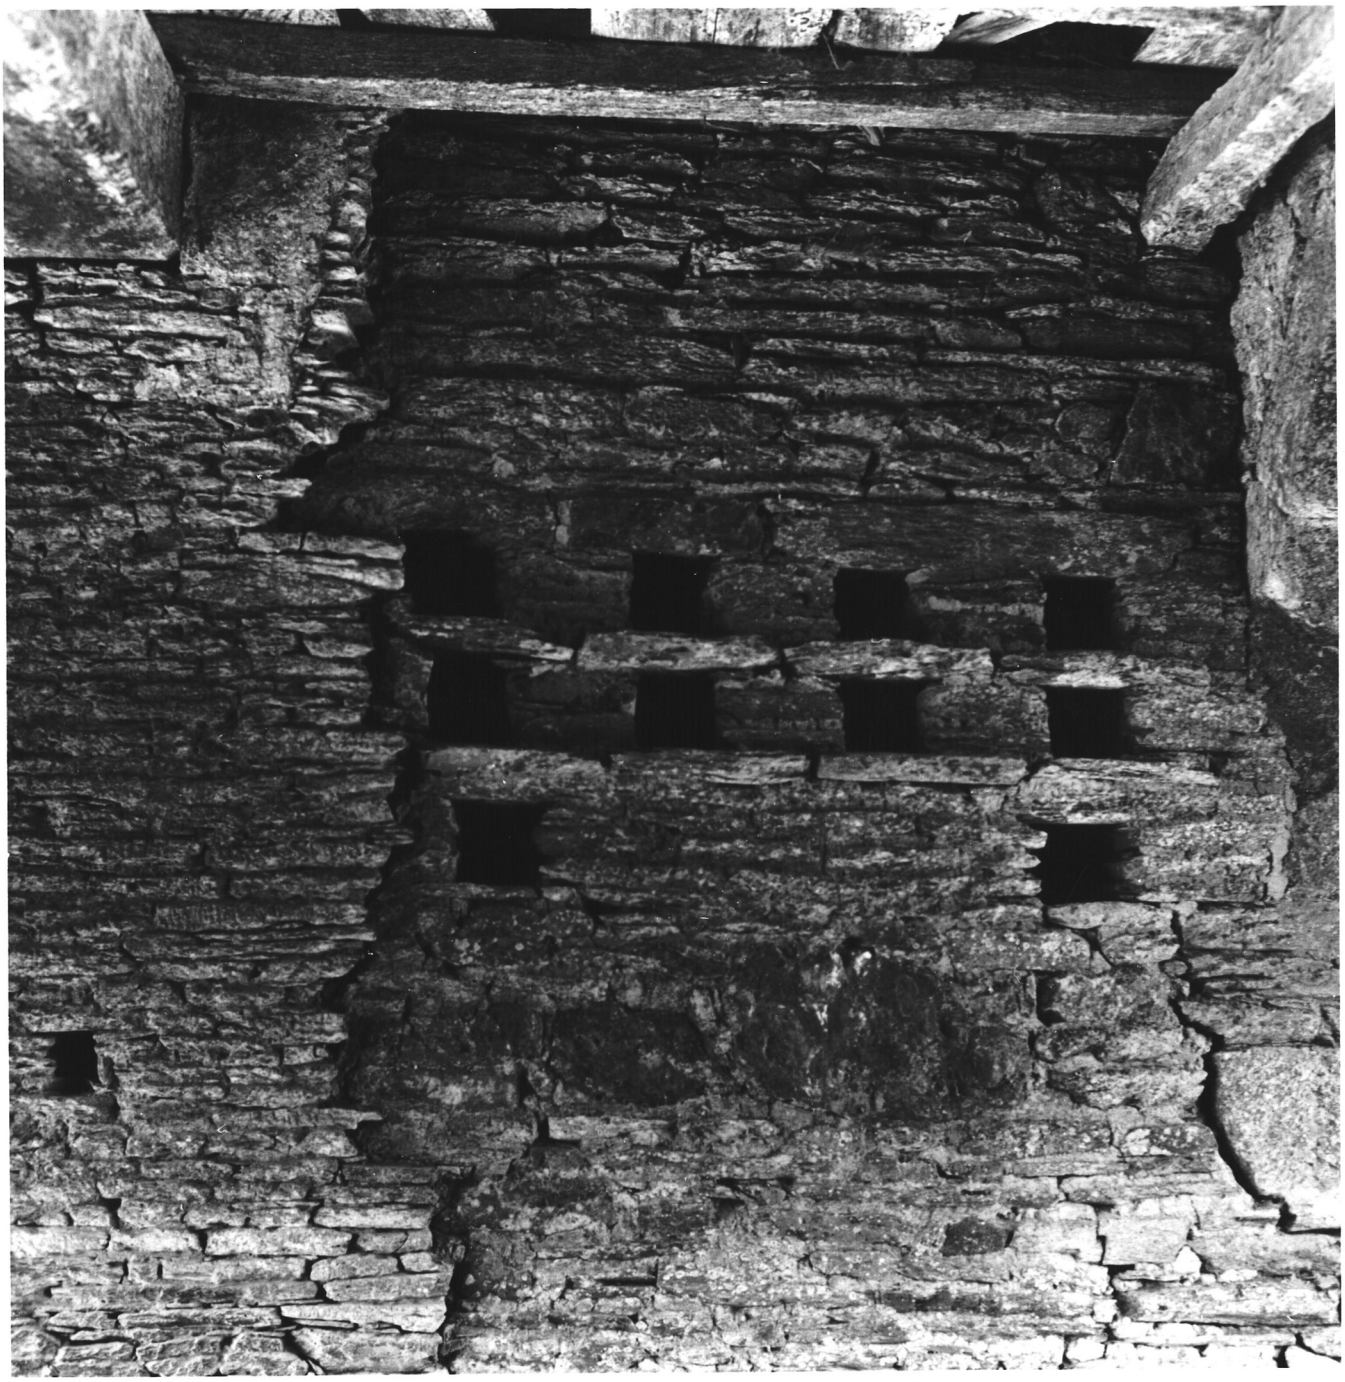
Cl. Inv. Lambart 84 56 114 X.