

Département : 56

2013

Aire d'étude : MALESTROIT

Commune : CARO

Lieu-dit : LA GUYONDAIE

IA 00000171

Dénomination : MANOIR (no 1)

Appellation et titre : LA PORTE GUYONDAIE

Coordonnées : LAMBERT2 X = 0248500 Y = 0326500

Cadastre : 1978 B2 715

PROPRIETE PRIVEE

Etat de conservation : VESTIGES

Dossier de PRE INVENTAIRE NORMALISE établi en

(C) INVENTAIRE GENERAL, 1986

HISTORIQUE

VESTIGES D'UN MANOIR PLUS IMPORTANT, LA LUCARNE PORTE LA DATE 16...

DESCRIPTION

SITUATION : EN ECART

COMPOSITION D'ENSEMBLE

Parties constituantes : GRANGE

MATERIAUX

Gros oeuvre : SCHISTE, GRANITE, MOELLON SANS CHAINE EN PIERRE DE TAILLE

Couverture : ARDOISE

STRUCTURE

Vaisseaux et étages : EN REZ DE CHAUSSEE

COUVERTURE : TOIT A LONGS PANS, PIGNON COUVERT, CROUPE

TABLE DES ILLUSTRATIONS:

Pl. 1	Extrait de cadastre 1978 échelle 1/2500	
Pl. 2	Plan masse et relevé schématique de la charpente	
Doc.1	Croquis d'après le cadastre de 1827	
An. 1	Extrait de MAHEO: <u>Caro. Mille ans d'histoire</u> , 1988, pp. 268-272.	
Fig.1	Logis, vue Nord	84.56.116 X
Fig.2	Maison et dépendance: Vue Nord-Est	84.56.117 X


56 CARO

Guyondaie (La)

Ferme

Extrait cadastral 1978,
échelle 1/2500e ; B2, 715

Pl. I


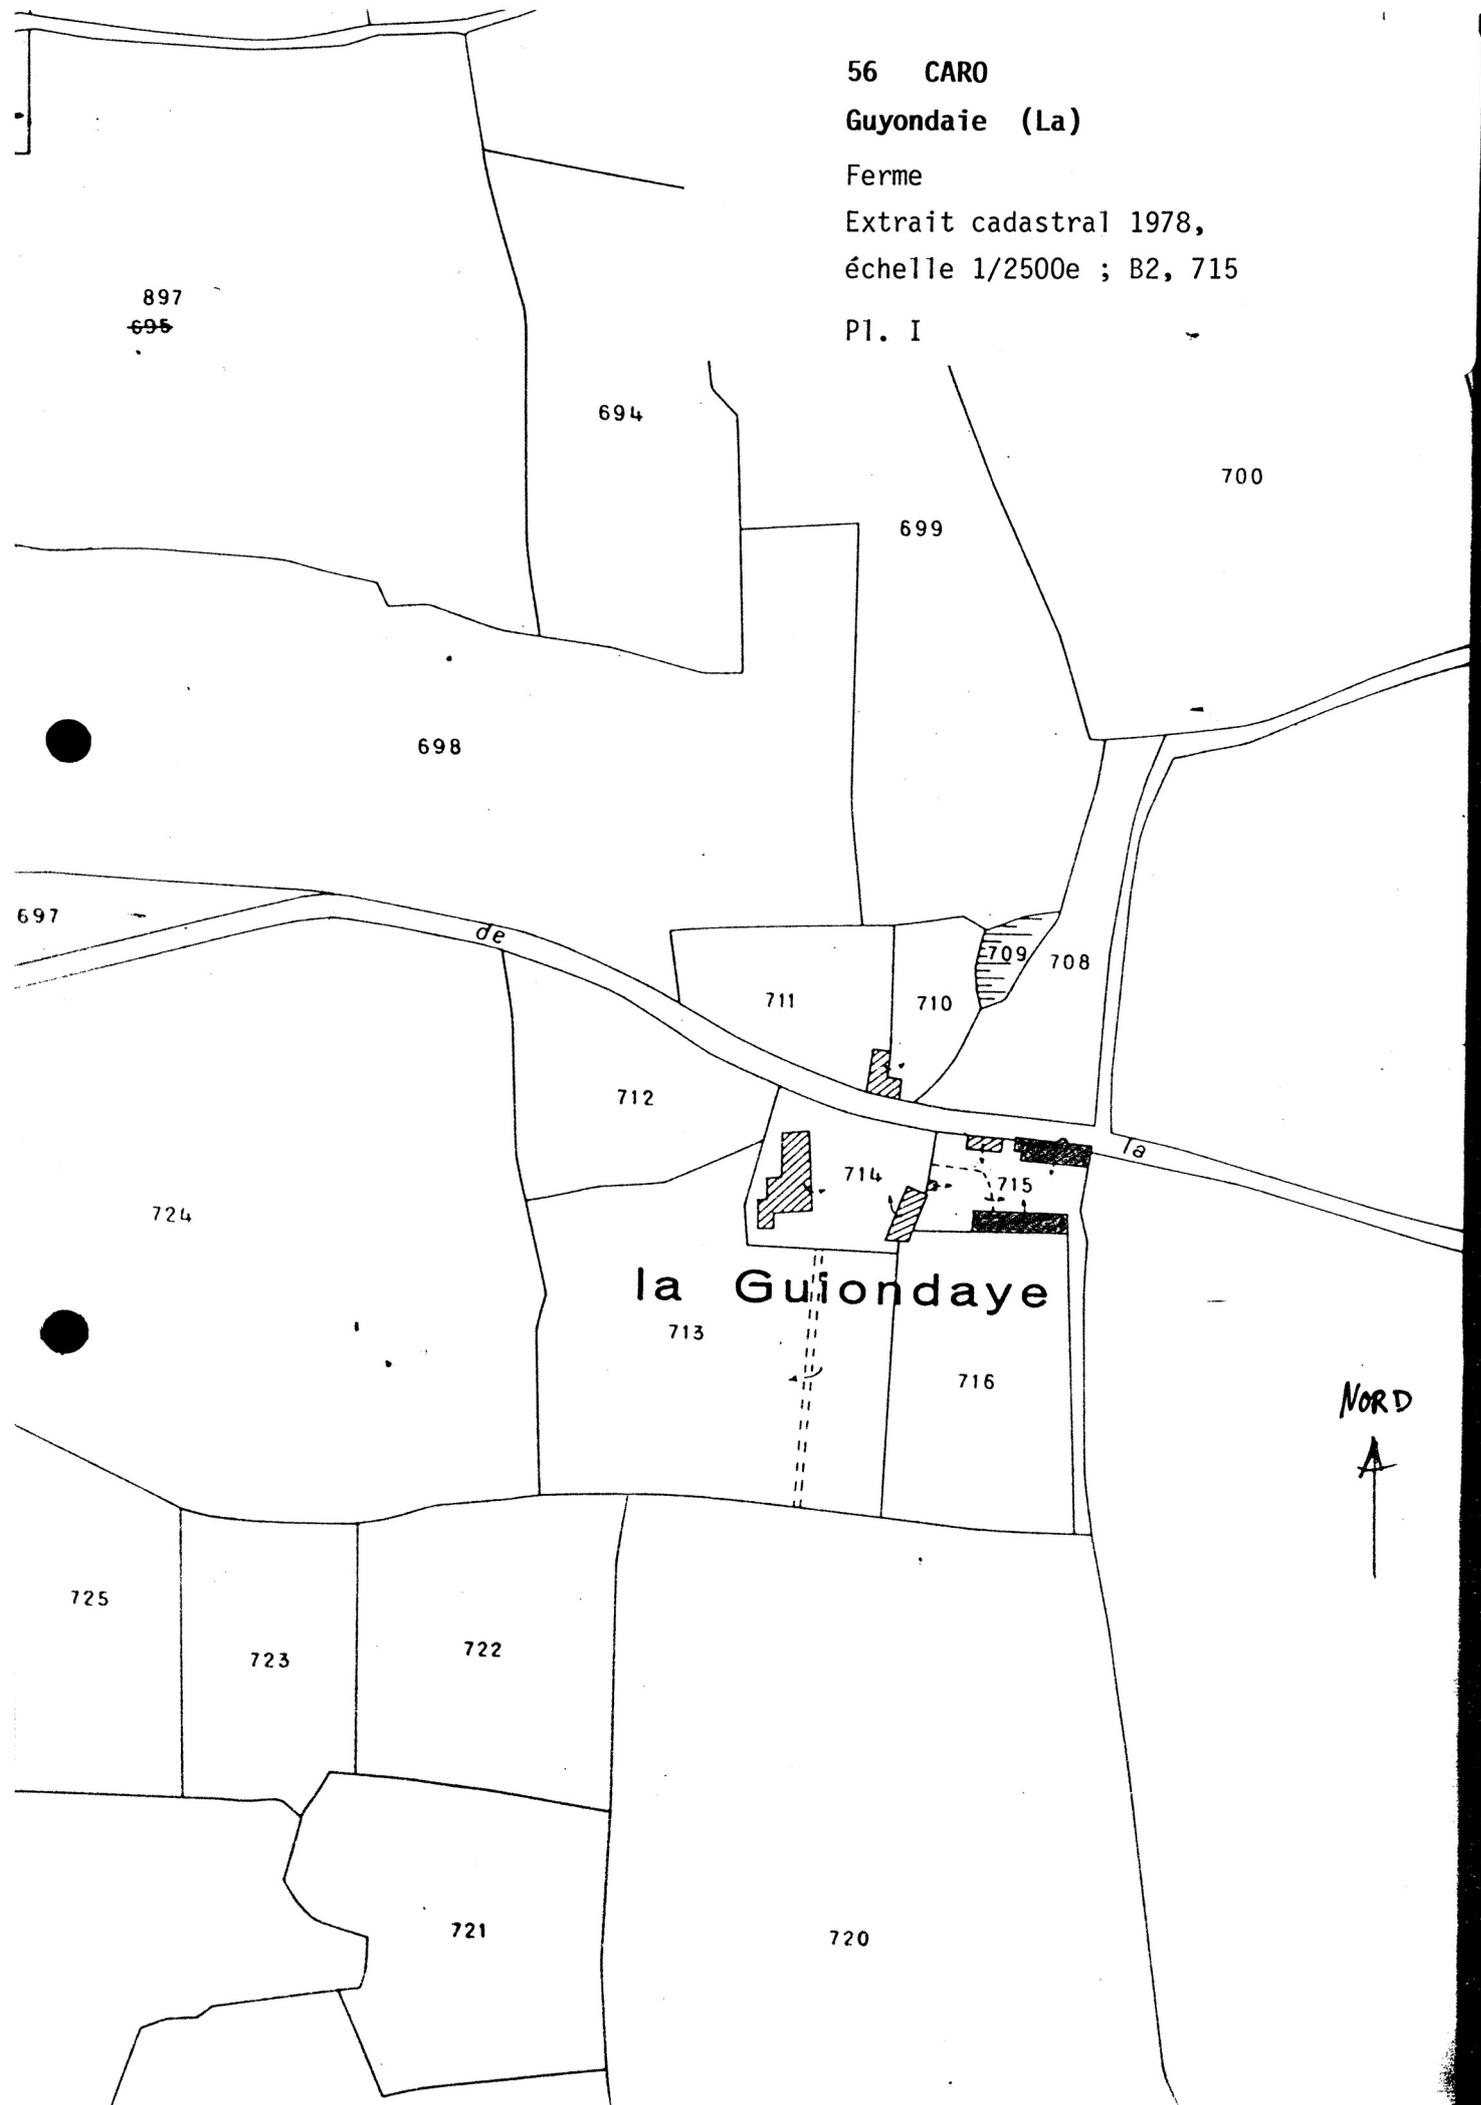


56 CARO
Guyondaie (La)


Ferme
Plan masse et relevé schématique
de la charpente

Pl. II

plan-masse

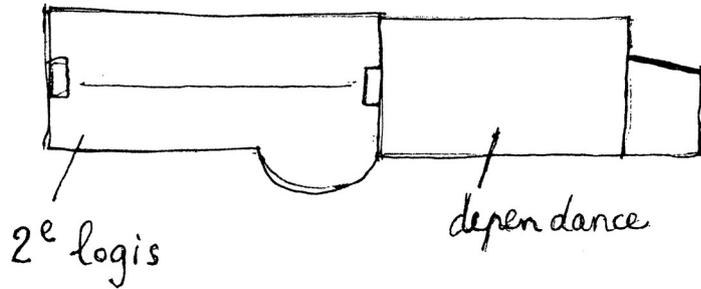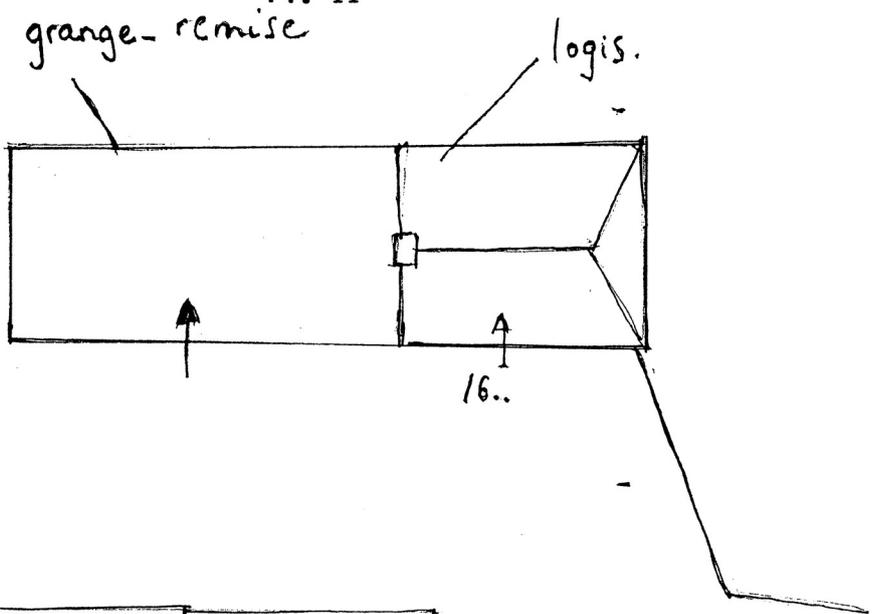

charpente
de la remise

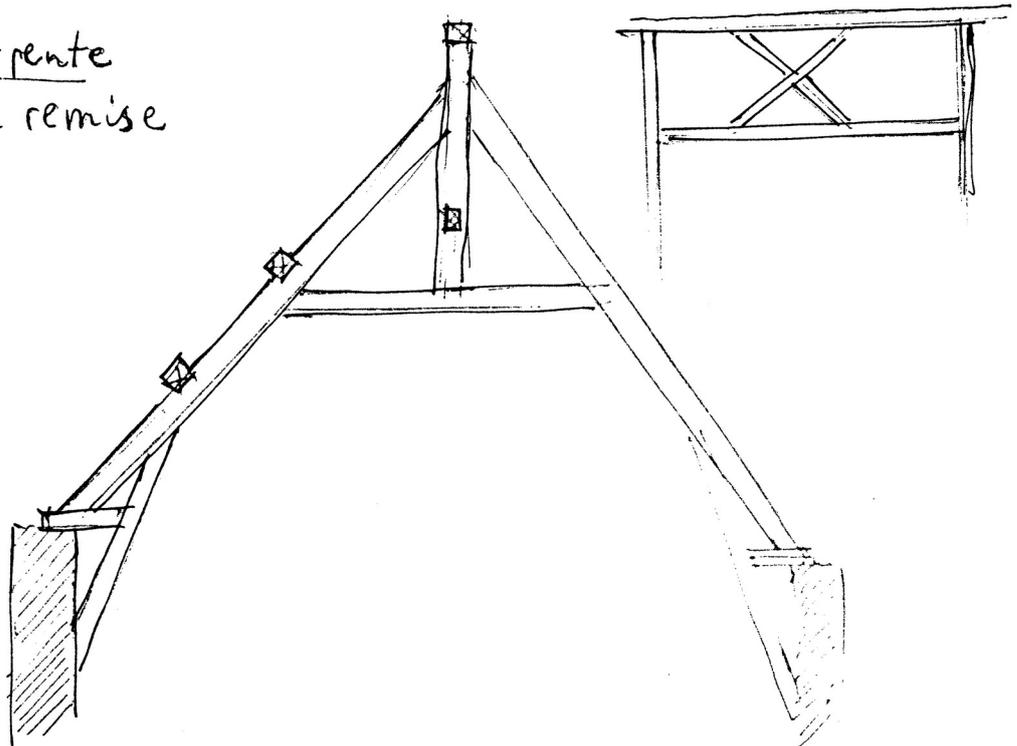


56 CARO

Guyondaie (La)

Ferme

Croquis d'après le cadastre de 1827

Doc.1

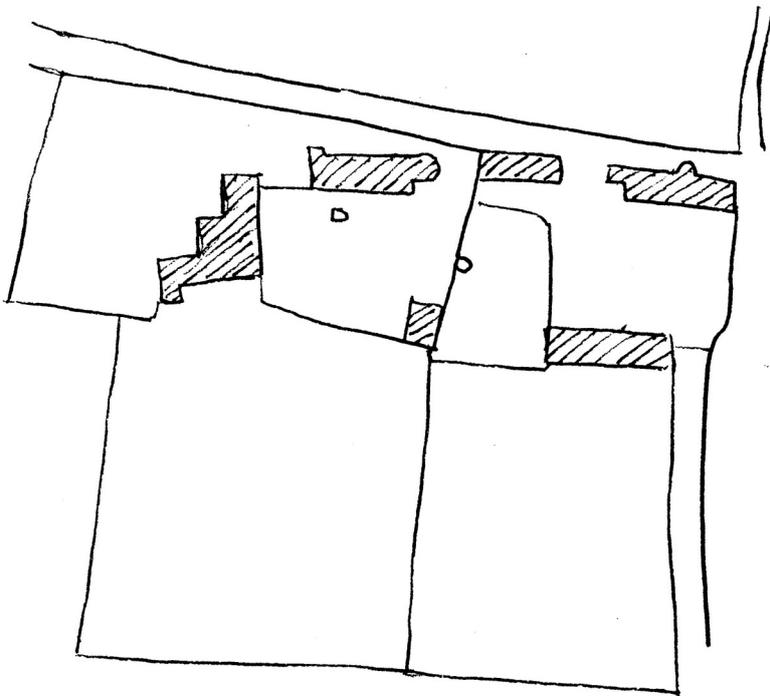

ANNEXE 1:

L'ancienne métairie du manoir de la Guyandaie, appelée la Porte-Guyandaie, est devenue au début du XVIIe siècle manoir, par suite d'une division en deux:

- La Porte-Guyandaie (dossier manoir n°1)
- Le Verger-Guyandaie ou seigneurie principale de la Guyandaie (dossier manoir n°2)

Les deux furent de nouveau réunies en une seule seigneurie au milieu du XVIIIe siècle.

MAHEO (Dr P.) .- Caro. Mille ans d'histoire, 1988, pp. 268 à 272.

56 CARO Guyondaie (La)
FERME

FIG.1 Logis, vue Nord

Cl. Inventaire 84 56 116 X.



56 CARO Guyondaie (La)
FERME

FIG.2 Maison et dependance :
vue Nord-Est
Cl. Inventaire 84 56 117 X.

