

Département : 56

2030

Aire d'étude : MALESTROIT

Commune : SERENT

Lieu-dit : LA TOURONNIERE

JA 00010188

Dénomination : MAISON

Coordonnées : LAMBERT2 X = 0241800 Y = 0324790

Cadastre : 1955 T 292

PROPRIETE PRIVEE

Etat de conservation : MAUVAIS ETAT

Dossier de PRE INVENTAIRE NORMALISE établi en

(C) INVENTAIRE GENERAL, 1986

HISTORIQUE

MAISON CONSTRUITE EN 1818, INSCRIPTION : FAIT BATIR PAR DUTIN J.H. QUI A FAI LE DIACE J.H. PLEDRA 1818.

DESCRIPTION

SITUATION : EN ECART

MATERIAUX

Gros oeuvre : SCHISTE, MOELLON SANS CHAINE EN PIERRE DE TAILLE, GRANITE

Couverture : ARDOISE

STRUCTURE

Vaisseaux et étages : 1 ETAGE CARRE

COUVERTURE : TOIT A LONGS PANS, PIGNON COUVERT

DISTRIBUTION : ESCALIER DEMI HORS OEUVRE, ESCALIER EN VIS SANS JOUR

DECOR

Technique : SCULPTURE

Représentation : IHS

SUPPORT : LIGNOLET

TYPOLOGIE : LOGIS A 1 PIECE PAR ETAGE

Table des illustrations:

Pl. 1 Extrait du cadastre de 1955 T 292 échelle 1/2500

Pl. 2 Plan schématique au sol

Fig.1 Elévation Sud

84.56.344 X

Fig.2 Elévation Sud, détail linteau


84.56.345 X

Maison

Maison actuellement abandonnée ; tour d'escalier en façade postérieure ouverte d'une porte ; escalier à marches monoxyles desservant l'étage et le comble ; vestiges d'une cloison en bois à droite de la porte d'entrée. Les cheminées sont superposées sur le mur-pignon droit.

Le linolet est sculpté : 1818, IHS, croix, chat.

A côté de la maison, grange construite en appareil mixte de moëllons et de palis de schiste (parcelle n° 374).

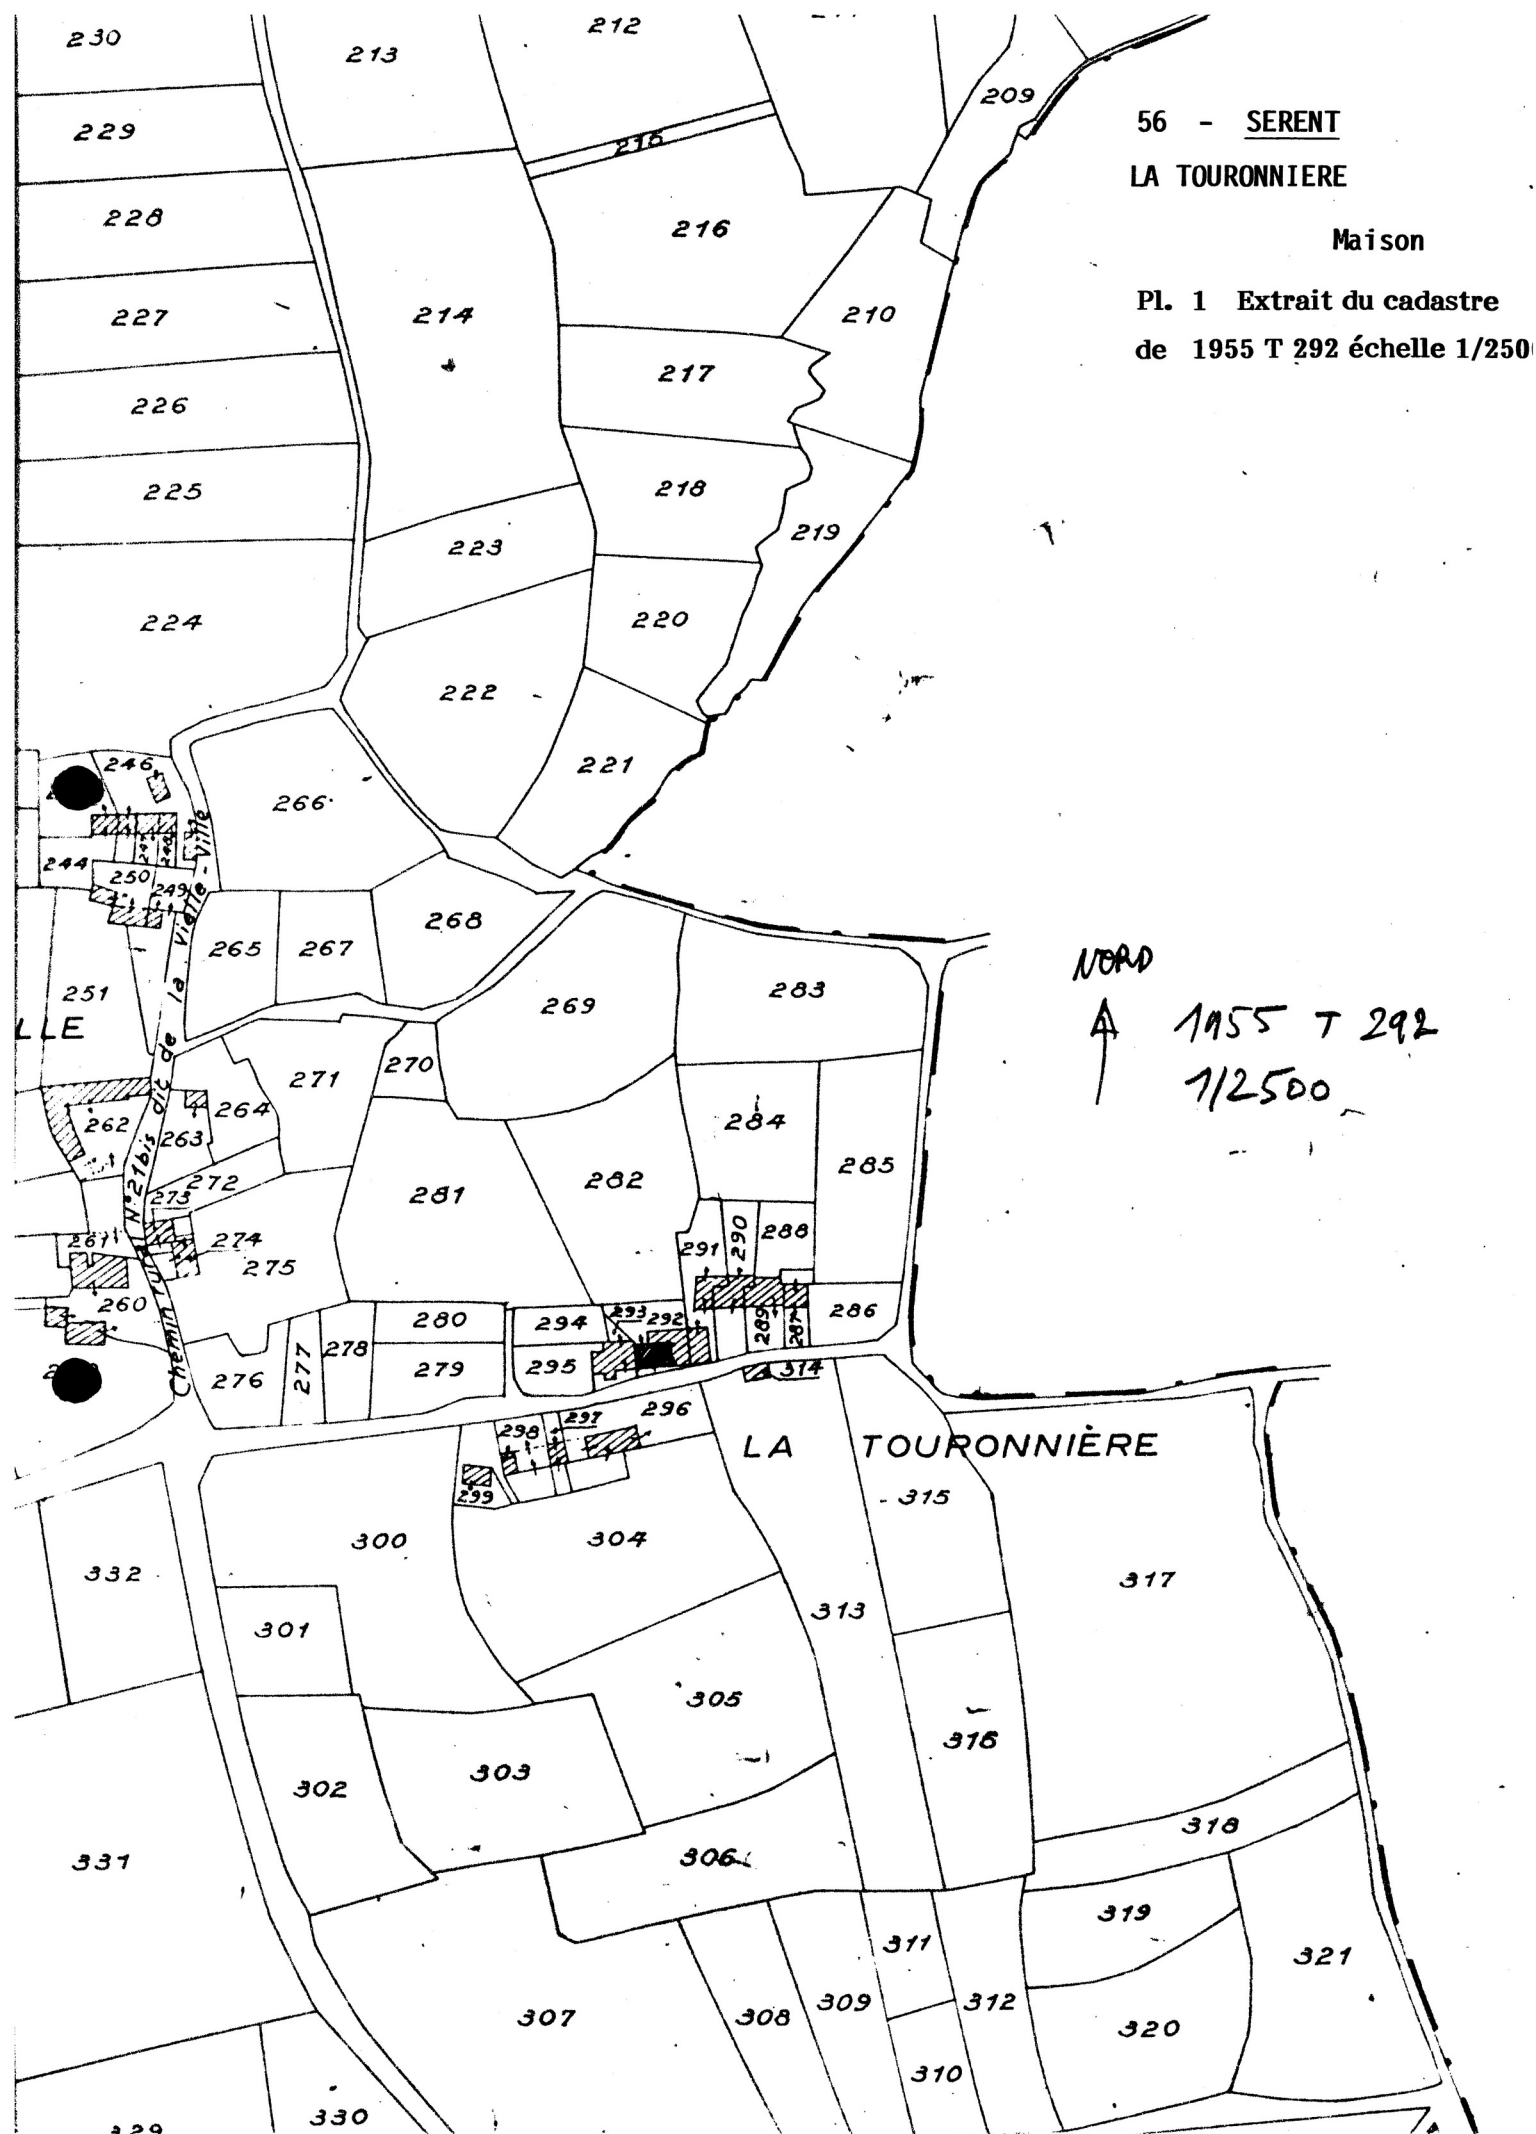


56 SERENT

LA TOURONNIÈRE

maison

Pl. 2 Plan schématique au sol

↑ NORD.

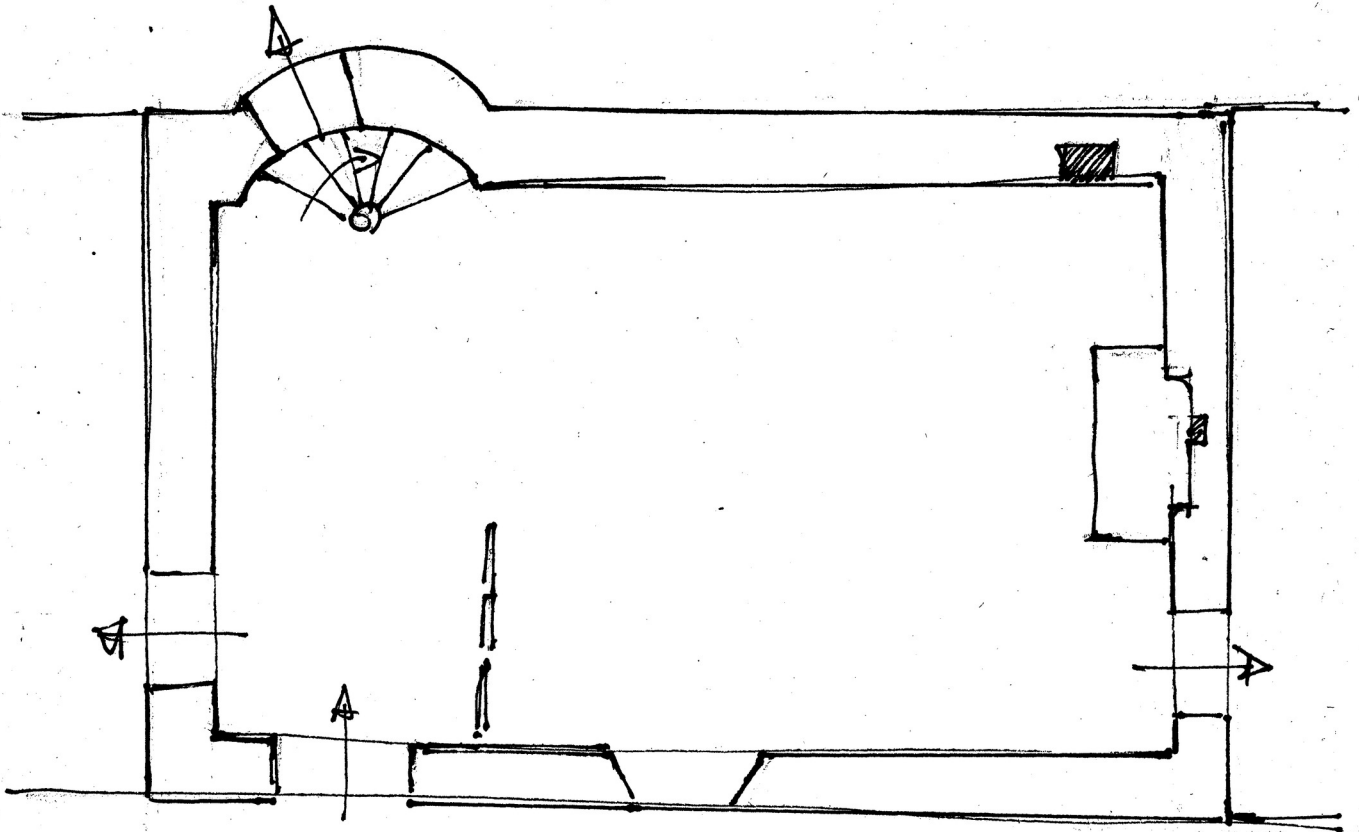

plan au sol.

56 SERENT Touronniere (La)
MAISON

FIG.1 Elevation Sud

Cl. Inv. Lambart 84 56 344 X.



56 SERENT Touronniere (La)
MAISON

FIG.2 Elevation Sud
detail linteau
Cl.Inv.Lambart 84 56 345 X.

