

1A00010173

56

n° departement

SAINT THURIAU

commune



KERDONAL

lieu-dit

adresse

2316

PONTIVY

arrondissement

PONTIVY

canton

edifice ou ensemble contenant

FERME

dénomination et titre de l'oeuvre

Coordonnées. LAMBERT2

X = 20322

Y = 34900

Cadastre

année :

section :

parcelle :

année : 1982

section : Z I

parcelle : 15

Propriété : PRIVEE

Destination actuelle :

Protection A SIGNALER

État de conservation :

Etabli en 1966-75, 1985

D.DUFIEF

SITUATION: EN ECART

MATERIAUX: 1)GROS OEUVRE: GRES, GRANITE, PIERRE DE TAILLE 2)COUVERTURE: ARDOISE

STRUCTURE: PLAN MASSE

COUVERTURE: TOIT A LONGS PANS, PIGNON COUVERT

SCALIERS: ESCALIER DANS OEUVRE


TYPOLOGIE: PORTE HAUTE

HISTORIQUE ET CONCLUSIONS: DATE 1639 ? SUR LA LUCARNE GAUCHE DE L'ELEVATION ANTERIEURE

56 SAINT-THURIN  
KERDONAL  
FERME  
Carte 182, Z1  
1/2000<sup>e</sup>

LE FAOUEDO

KERDONAL

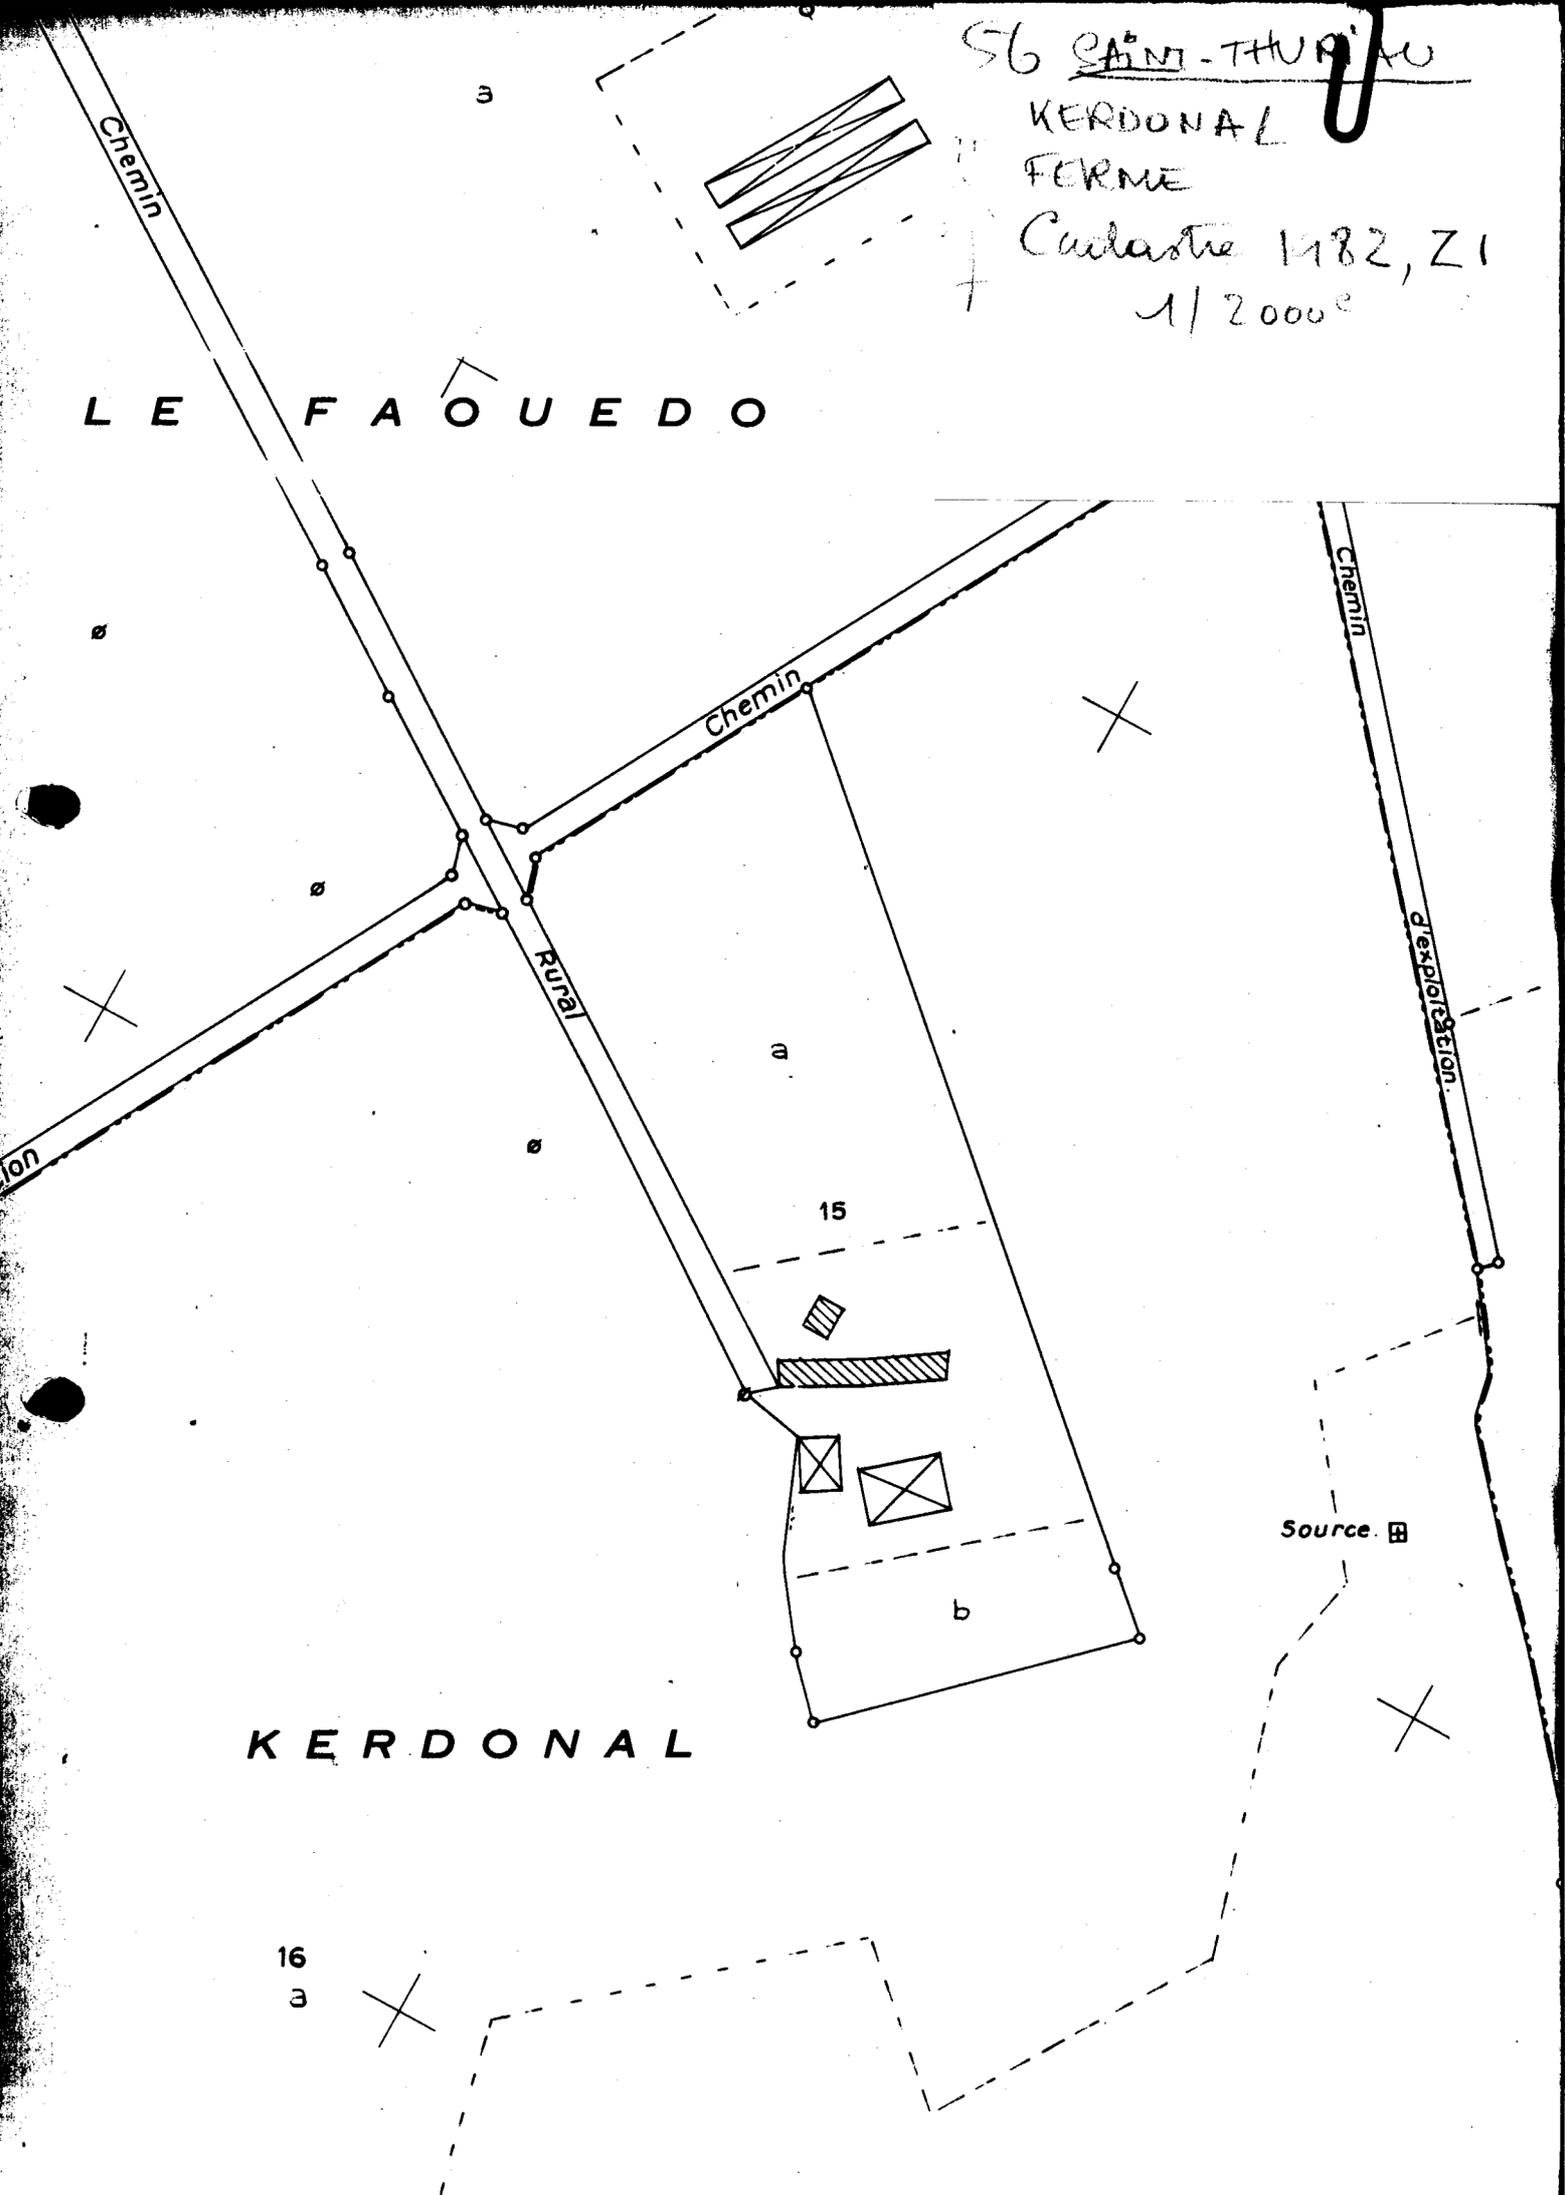

16  
a

SAINTE-THURIAU 56

KERDONAL

~~KERDOUAL~~ - Maison

Elévation de la façade Sud-Est

Cliché VEILLARD

66.56.777 X

