

Département : 29

2284

Aire d'étude : SAINT POL DE LEON

Commune : ILE DE BATZ

Lieu-dit : LE RU

Adresse : MAISON 1

Dénomination : MAISON

1A00064781

Coordonnées : LAMBERT1 X = 0134160 Y = 0135520

Cadastre : 1982 AK 386

PROPRIETE PRIVEE

Dossier de PRE INVENTAIRE NORMALISE établi en 1985, 1988 par DOUARD, TOSCAR

(C) INVENTAIRE GENERAL, 1985

HISTORIQUE

MAISON DE CAPITAIN DE LA MARINE DATEE 1836, INSCRIPTION GRAVEE DANS UNE PLAQUE DE SCHISTE : LE PILOTE YVES TREMENTIN QUI ILLUSTR A BORD DU PANAYOTI LE 4 NOVEMBRE 1827 EST DECEDE DANS CETTE MAISON LE 5 JUIN 1862 ; SALLE DU REZ DE CHAUSSEE ET PIECES A L'ETAGE COUVERTS DE LAMBRIS EN BOIS DE RECUPERATION.

DESCRIPTION

SITUATION : EN ECART

COMPOSITION D'ENSEMBLE
Parties constituant : JARDIN

MATERIAUX
Gros oeuvre : GRANITE, MOELLON, ENDUIT PARTIEL
Couverture : ARDOISE

STRUCTURE
Vaisseaux et étages : 1 ETAGE CARRE

ELEVATIONS : ELEVATION ORDONNANCEE

COUVERTURE : TOIT A LONGS PANS, PIGNON DECOUVERT

DISTRIBUTION : ESCALIER INTERIEUR, ESCALIER TOURNANT, EN CHARPENTE

TPOLOGIE : TYPE TERNAIRE, LOGIS A DEUX PIECES PAR ETAGE

Table des illustrations


Pl.I Extrait du cadastre de 1982, section AK, échelle 1/1000e photocopie

Pl.II Plan au sol (relevé Inventaire Général, P;Boutroux 86 29 218 P

Fig.1 Elévation Nord 86 29 233 X

88

Pl.I Extrait du cadastre de 1982, section AK
(échelle 1/1000è)

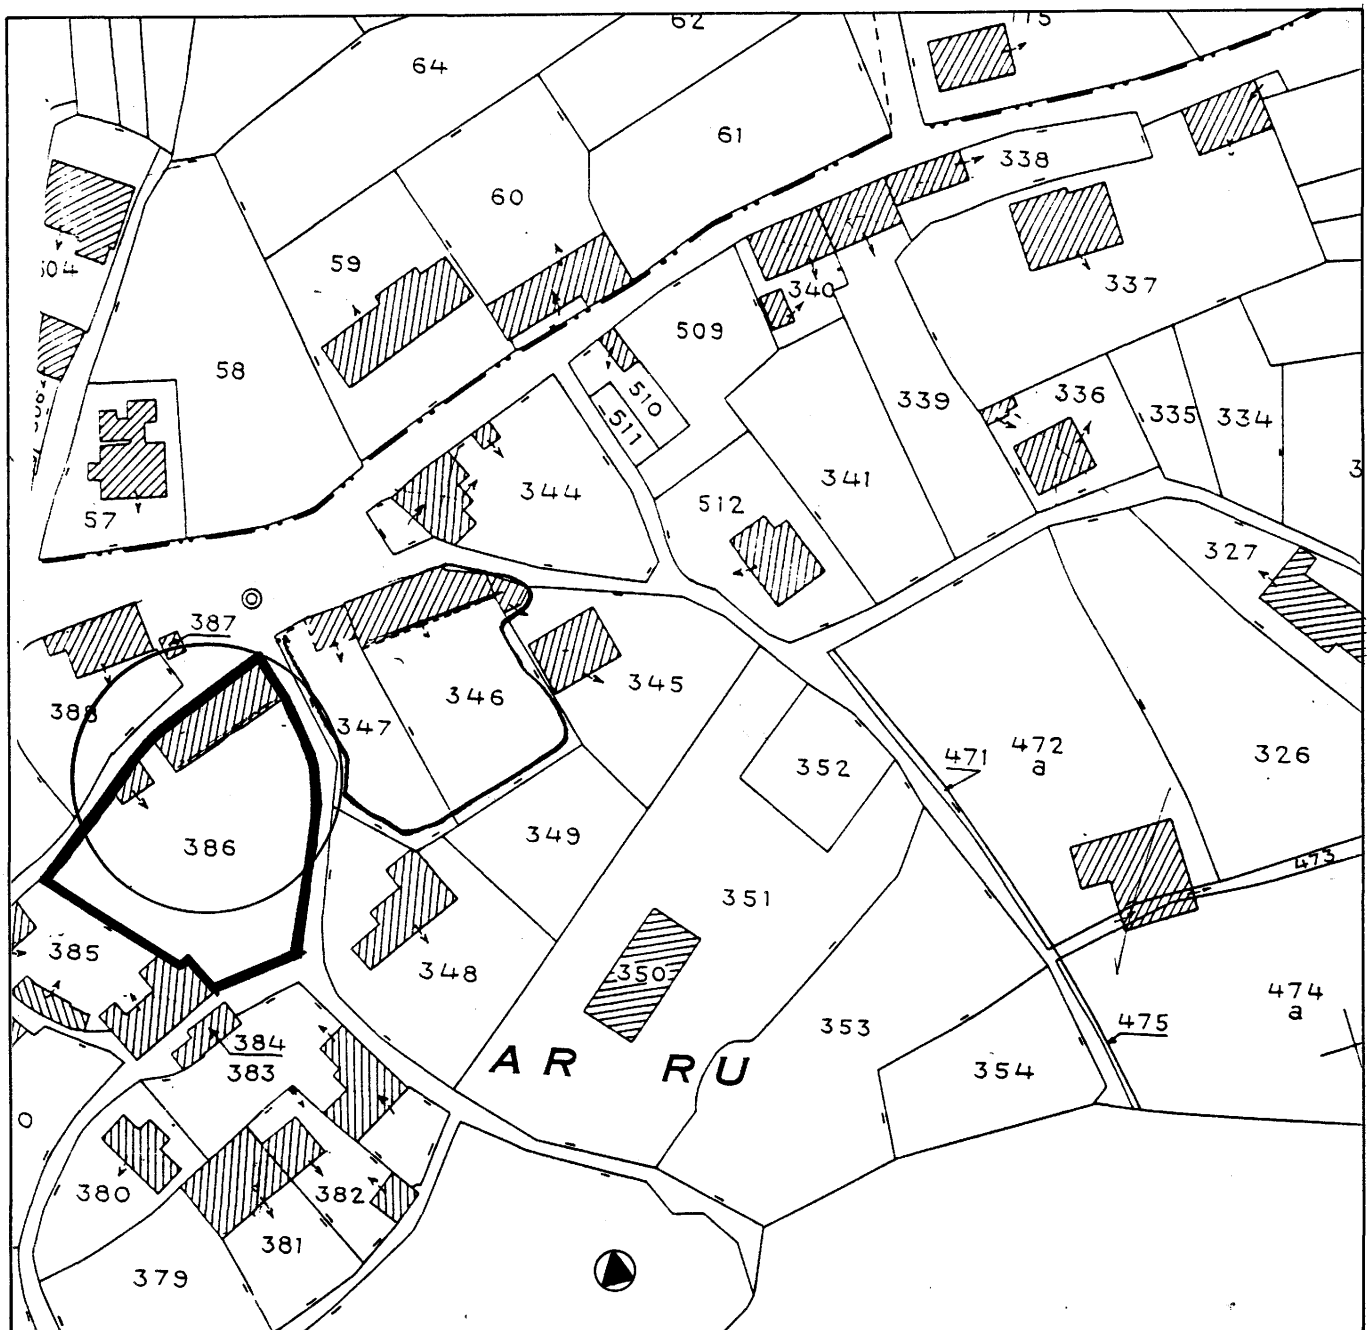


29 ILE DE BATZ
MAISON

Le Ru
N°1

Pl.II Plan au sol

Cl.Inv.Artur/Lambart

86 29 00218 P

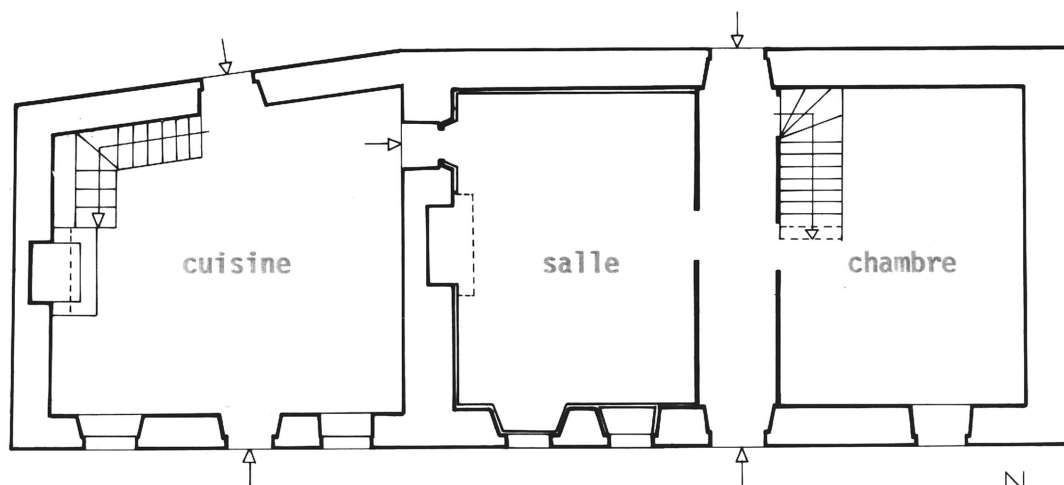

Plan au sol

Fig.1 Elévation Nord : vue générale

Cl.Inv.Artur/Lambart

86 29 00233 X
88

